

NOTA: gli arredi NON fanno parte dell'appalto e sono inseriti al solo scopo di rappresentare, a mero titolo indicativo e non prescrittivo, le esigenze espresse dall'Amministrazione Comunale e dalla Dirigenza Scolastica.




COMMISSARIO DELEGATO  
EMERGENZA SISMA REGIONE EMILIA ROMAGNA AI SENSI DELL'ART. 1 COMMA 2 DEL D.L. N. 74/2012  
STRUTTURA TECNICA COMMISSARIO DELEGATO

COMUNE DI CONCORDIA SULLA SECCHIA (MO)

PROGETTAZIONE E REALIZZAZIONE DI EDIFICIO SCOLASTICO  
SCUOLA SECONDARIA 1° GRADO "BARBATO ZANONI" e  
DEMOLIZIONE DEL COMPLESSO SCOLASTICO "EX GASPARINI"

PROGETTO PRELIMINARE

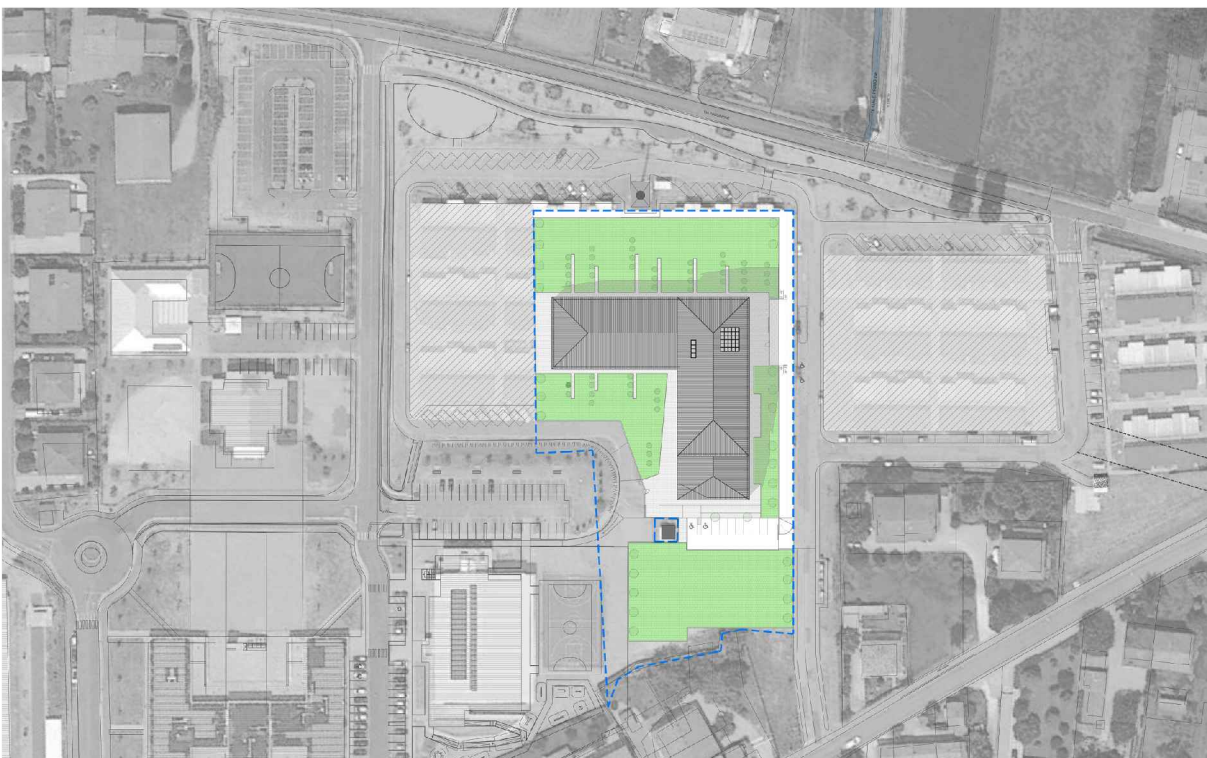

IL R.U.P.  
Ing. Manuela Manenti

IL PROGETTISTA  
Arch. Alfiero Moretti

GRUPPO DI PROGETTAZIONE  
Arch. Filippo Giacomini  
Ing. Graziella Moro  
Ing. Susanna Orsi  
Ing. Andrea Parenti  
Ing. Romano Russo  
Ing. Anna Schito

ELABORATO: AREA ES - SCUOLA SECONDARIA DI 1° GRADO  
PIANTA PIANO TERRA - ARREDI

Bologna, Novembre 2015

SCALA:  
1:100

B4.06