


Tab.7 del DM 75 - Indici applicati alle esigenze dell'Amn.Com. SCUOLA SECONDARIA I°GRADO - 4 SEZIONI -			
DESCRIZIONE DEGLI SPAZI	m <sup>2</sup> / alunno	alunni tot.	m <sup>2</sup> tot.
1) Attività didattiche:			
Attività normali	1,80	300	540,00
Attività speciali	0,76	300	228,00
Attività musicali	0,13	300	39,00
Indice di sup. totale att. didattiche			
min	2,69	300	807,00
max	3,08	300	924,00
2) Attività collettive:			
Attività integrative e della comunità educativa	0,60	300	180,00
Biblioteca-alunni			
Almeno 6 posti-servizi			
3) Attività complementari:			
Atria	0,20	300	60,00
Uffici ecc.	0,45	300	135,00
Indice di superficie netta globale	5,79	300	1737,00
Indice di superficie max. netta globale	7,08	300	2124,00
Somma indici parziali			
min	3,94	300	1182,00
max	5,05	300	1515,00
Connettivo e servizi igienici (40% della somma precedente)			
min	1,85	300	555,00
max	2,02	300	606,00
4) Spazi per l'educazione fisica: palestra, servizi palestra, ecc.			
Tipo A2			720,00
5) Alloggio per studenti (se richiesto):			

Tab.7 del DM 75 - Indici di Progetto SCUOLA SECONDARIA I°GRADO - 4 SEZIONI -			
DESCRIZIONE DEGLI SPAZI	m <sup>2</sup> / alunno	alunni tot.	m <sup>2</sup> tot.
1) Attività didattiche:			
Attività normali	2,35	300	704,40
Attività speciali	1,31	300	392,90
Attività musicali	0,32	300	95,20
Indice di sup. totale att. didattiche	prog.	3,98	1192,50
2) Attività collettive:			
Attività integrative e della comunità educativa	0,80	300	241,30
Biblioteca-alunni			
Almeno 6 posti-servizi			
3) Attività complementari:			
Atria	0,57	300	171,00
Uffici ecc.	0,47	300	141,90
Indice di superficie netta globale	8,34	300	2502,00
Indice di superficie max. netta globale			
Somma indici parziali	prog.	5,82	1746,50
Connettivo e servizi igienici (40% della somma precedente)	prog.	2,52	755,45
4) Spazi per l'educazione fisica: palestra, servizi palestra, ecc.			
Tipo A2			720,00
5) Alloggio per studenti (se richiesto):			

ES CONCORDIA - SCUOLA SECONDARIA DI I° GRADO 4 SEZIONI - 300 ALUNNI		
DESTINAZIONI D'USO	PROGETTO	
1	ATTIVITA' DIDATTICA NORMALE	704,40 m²
	ATTIVITA' DIDATTICA SPECIALE	392,90 m²
	ATTIVITA' DIDATTICA MUSICALE	95,20 m²
2	ATTIVITA' INTEGRATIVE-SALA POLIVALENTE	241,10 m²
3	ATRIO	171,00 m²
	UFFICI - SALA INSEGNANTI (con servizi)	74,65 m²
	UFFICI - SALA COLLOQUI	28,30 m²
	UFFICI - PRESIDENZA	20,80 m²
	PERSONALE ATA (con servizi)	18,20 m²
	CONNETTIVO / RIP / SERV.IGIEN	755,45 m²
TOTALE		2502,00 m²

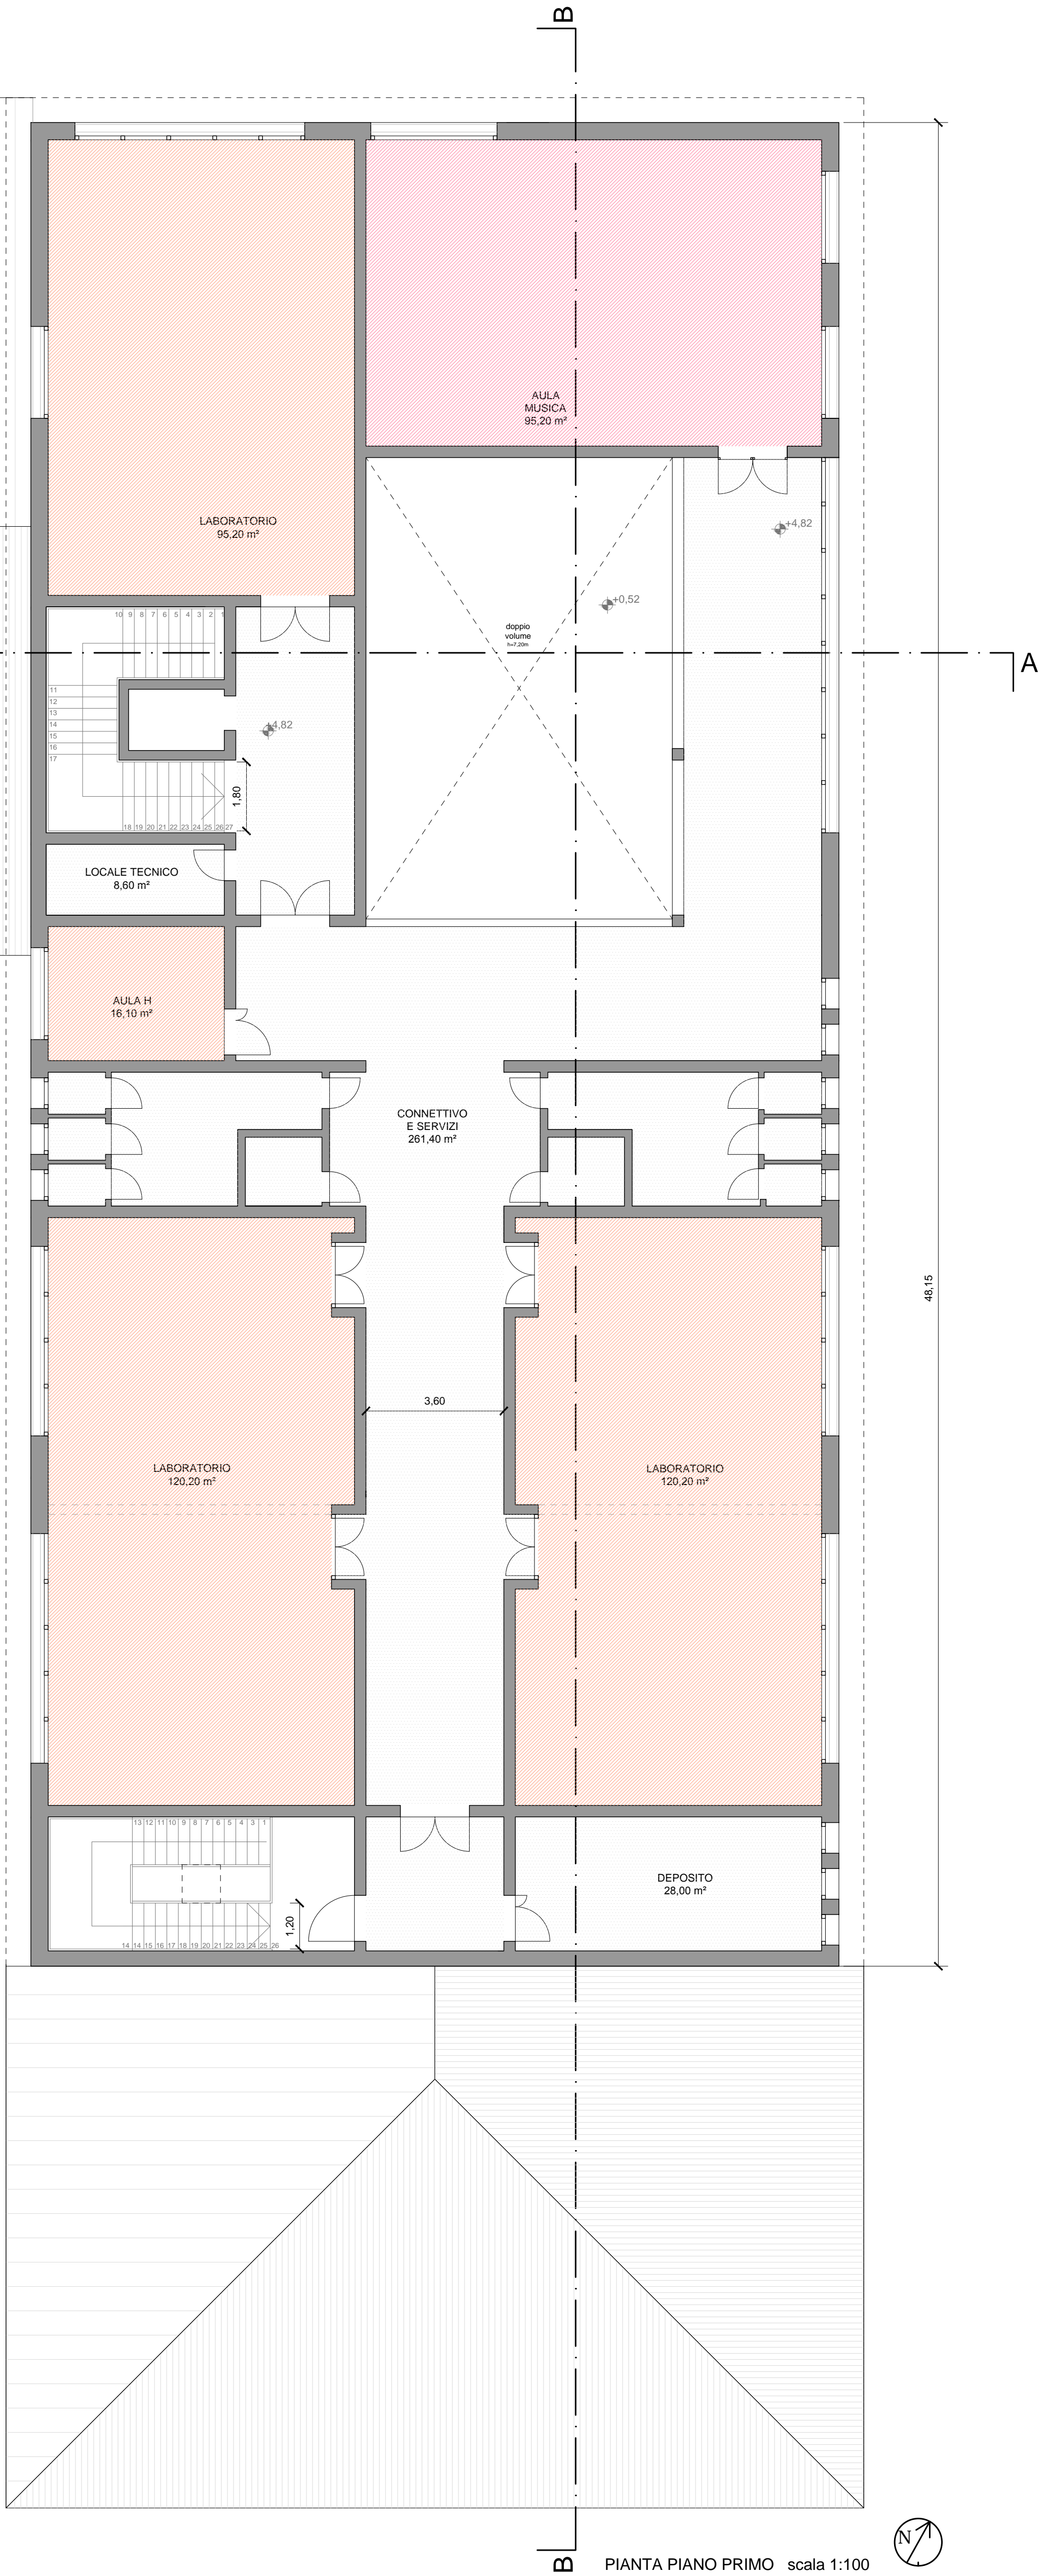

COMMISSARIO DELEGATO  
EMERGENZA SISMA REGIONE EMILIA ROMAGNA AI SENSI DELL'ART.1 COMMA 2 DEL D.L. N. 74/2012  
STRUTTURA TECNICA COMMISSARIO DELEGATO


COMUNE DI CONCORDIA SULLA SECCHIA (MO)

PROGETTAZIONE E REALIZZAZIONE DI EDIFICIO SCOLASTICO

SCUOLA SECONDARIA I° GRADO "BARBATO ZANONI" e

DEMOLIZIONE DEL COMPLESSO SCOLASTICO "EX GASPARINI"

PROGETTO PRELIMINARE

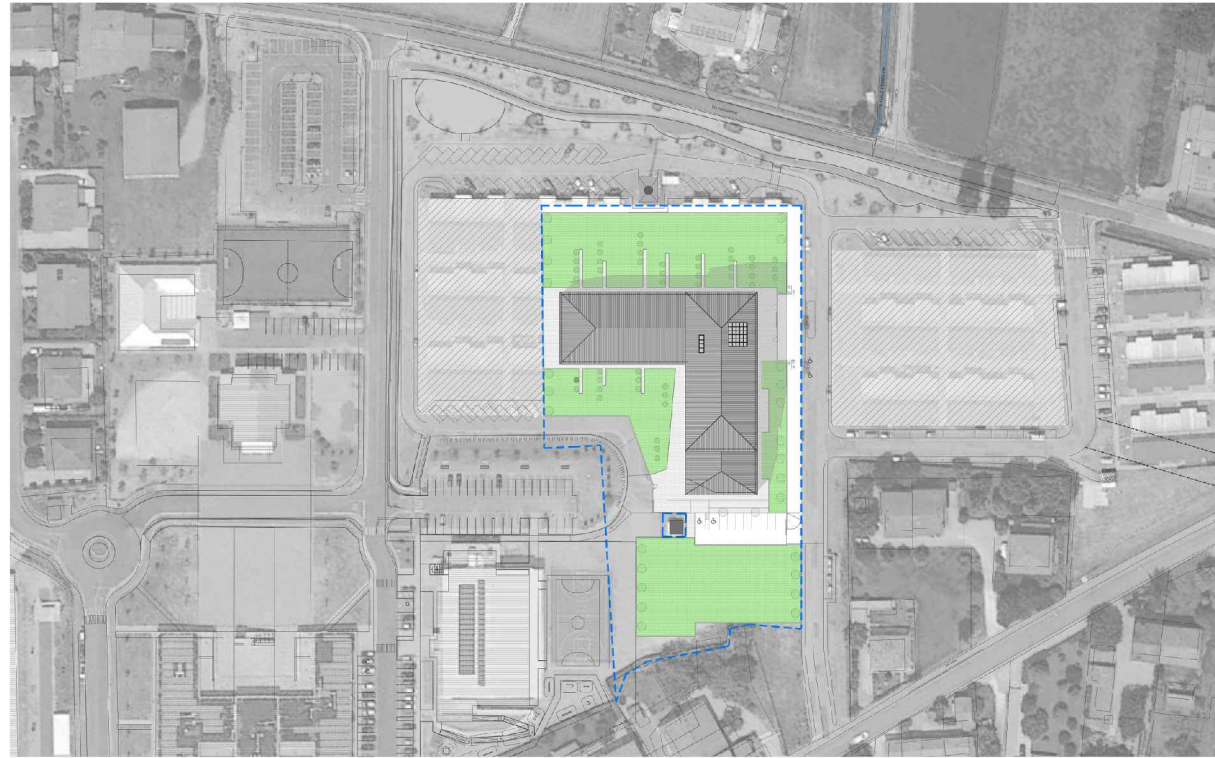

IL R.U.P.  
Ing. Manuela Manenti

IL PROGETTISTA  
Arch. Alfiero Moretti

GRUPPO DI PROGETTAZIONE  
Arch. Filippo Giacomini  
Ing. Graziella Moro  
Ing. Susanna Orsi  
Ing. Andrea Parenti  
Ing. Romano Russo  
Ing. Anna Schito

ELABORATO: AREA ES - SCUOLA SECONDARIA DI I° GRADO  
PIANTA PIANO PRIMO - DESTINAZIONI D'USO

Bologna, Novembre 2015

SCALA:  
1:100

B4.07