

SISMA 2012

EDIFICI SCOLASTICI
TEMPORANEI


SCHEDA TECNICA

COMUNE DI CASTELFRANCO EMILIA

Provincia di Modena

ISTITUTO SUPERIORE AGRARIA
L. SPALLANZANI
LOTTO n.15

ALLEGATO DUE

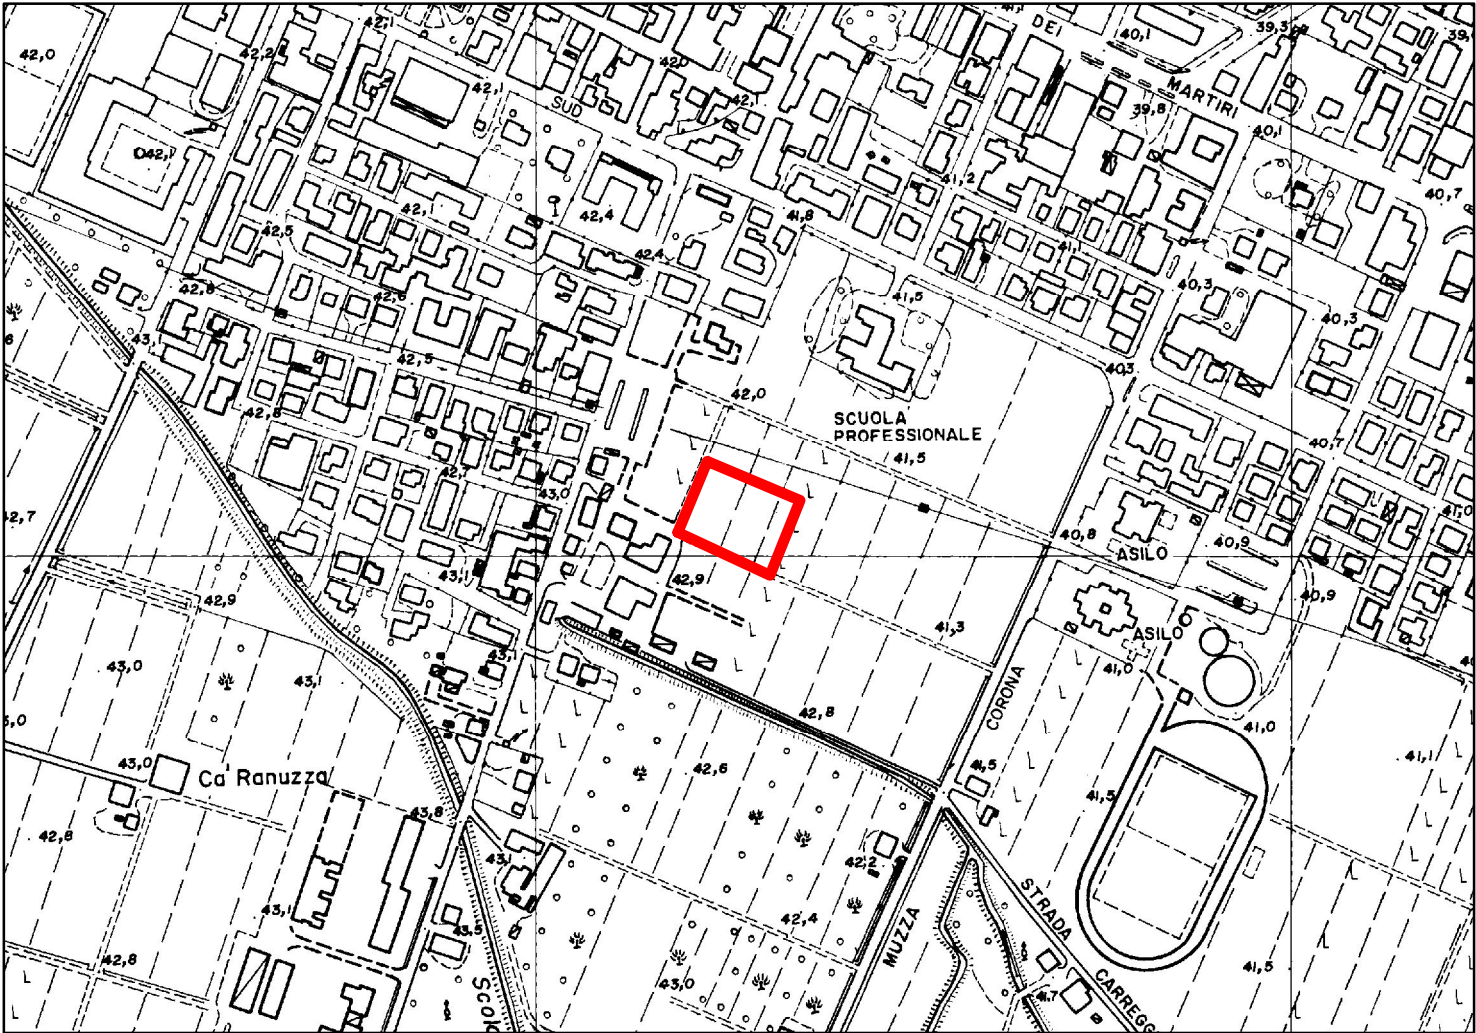


inquadramento area - estratto CTR sc. 1:5000



estratto ortofoto - Aga 2011 sc. 1:2000

lotto		15
UBICAZIONE/DENOMINAZIONE		CASTELFRANCO
		ISTITUTO SUPERIORE AGRARIA SPALLANZANI
ESIGENZE MINIME	alunni n°/ studenti n°	130
	nido (5 m2 bimbo)	
	classi infanzia (1,8 m2 alunno)	
	classi primaria (1,8 m2 alunno)	
	classi secondaria 1° grado (1,8 m2 per studente)	
	classi secondaria 2° grado (1,96 m2 per studente)	5
	aule per attività didattiche speciali m2	
	refettorio, compreso sporzionamento m2	
	laboratorio, aula multimediale m2	
	cucina m2	
	aula professori m2	
	uffici/biblioteca/dormitorio m2	18
	superficie edificio al netto connettivo etc. m2	273
	spazio connettivo (disimpegno, ripostigli, magazzini) e servizi	109
	superficie totale edificio scolastico	382
	totale area esterna	1.500
	superficie sistemata a verde	559
	superficie per ingressi, viabilità, parcheggi in conglomerato	559
	PRESCRIZIONI PARTICOLARI	

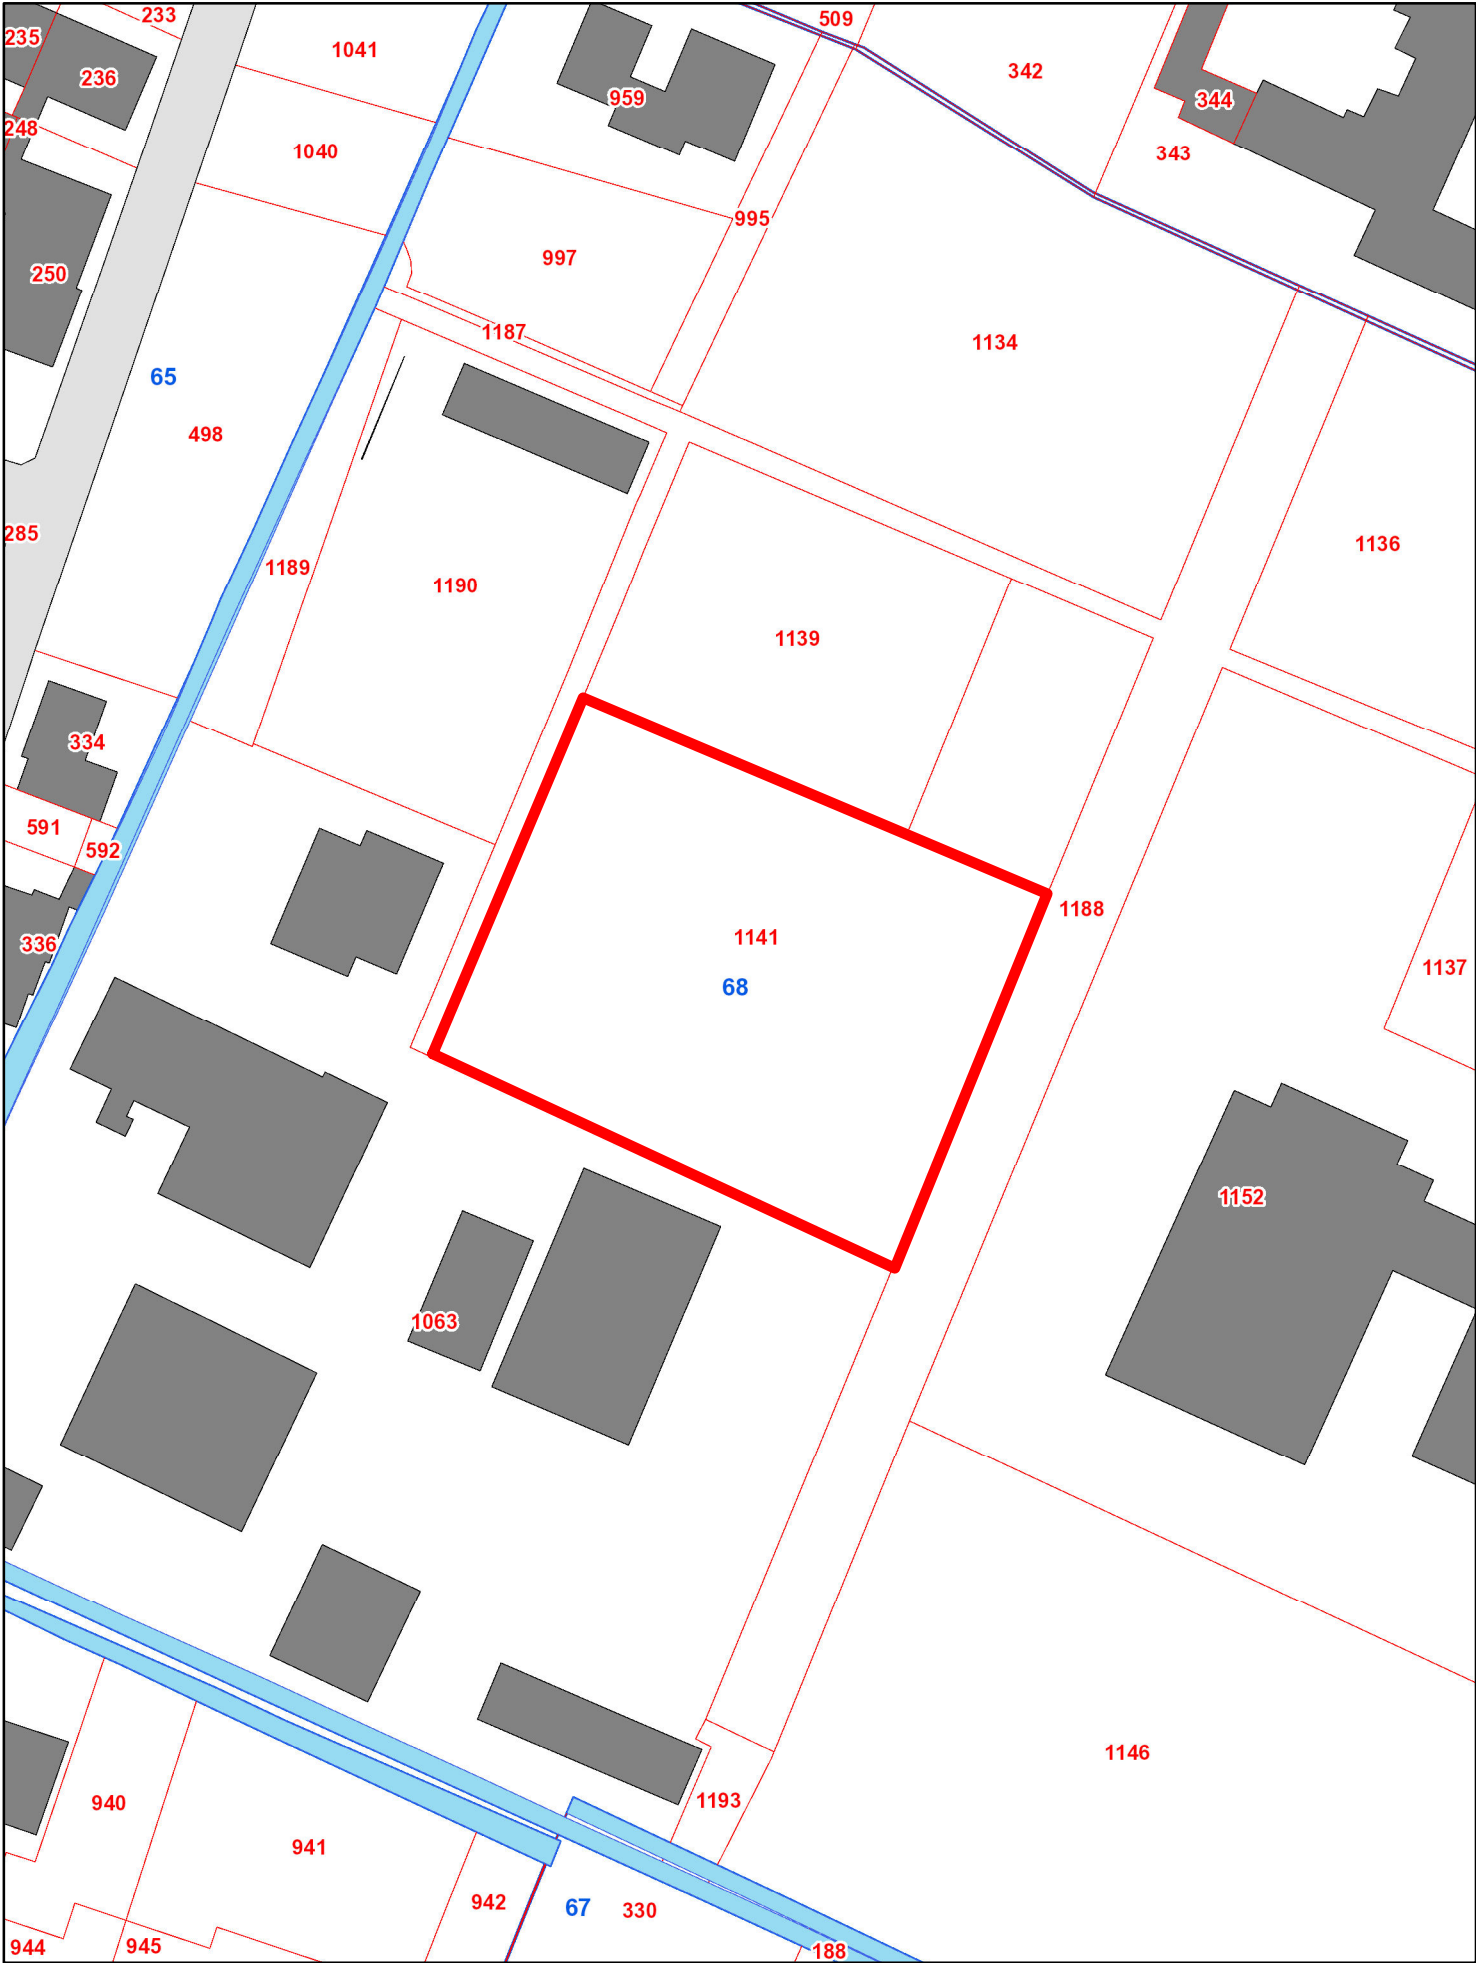

estratto catastale Fg 68 map.le 1141 parte sc. 1:1000