

SISMA 2012


EDIFICI SCOLASTICI
TEMPORANEI

SCHEDA TECNICA

COMUNE DI SAN FELICE SUL PANARO
Provincia di Modena

SCUOLA PRIMARIA MURATORI
LOTTO n.23

ALLEGATO DUE

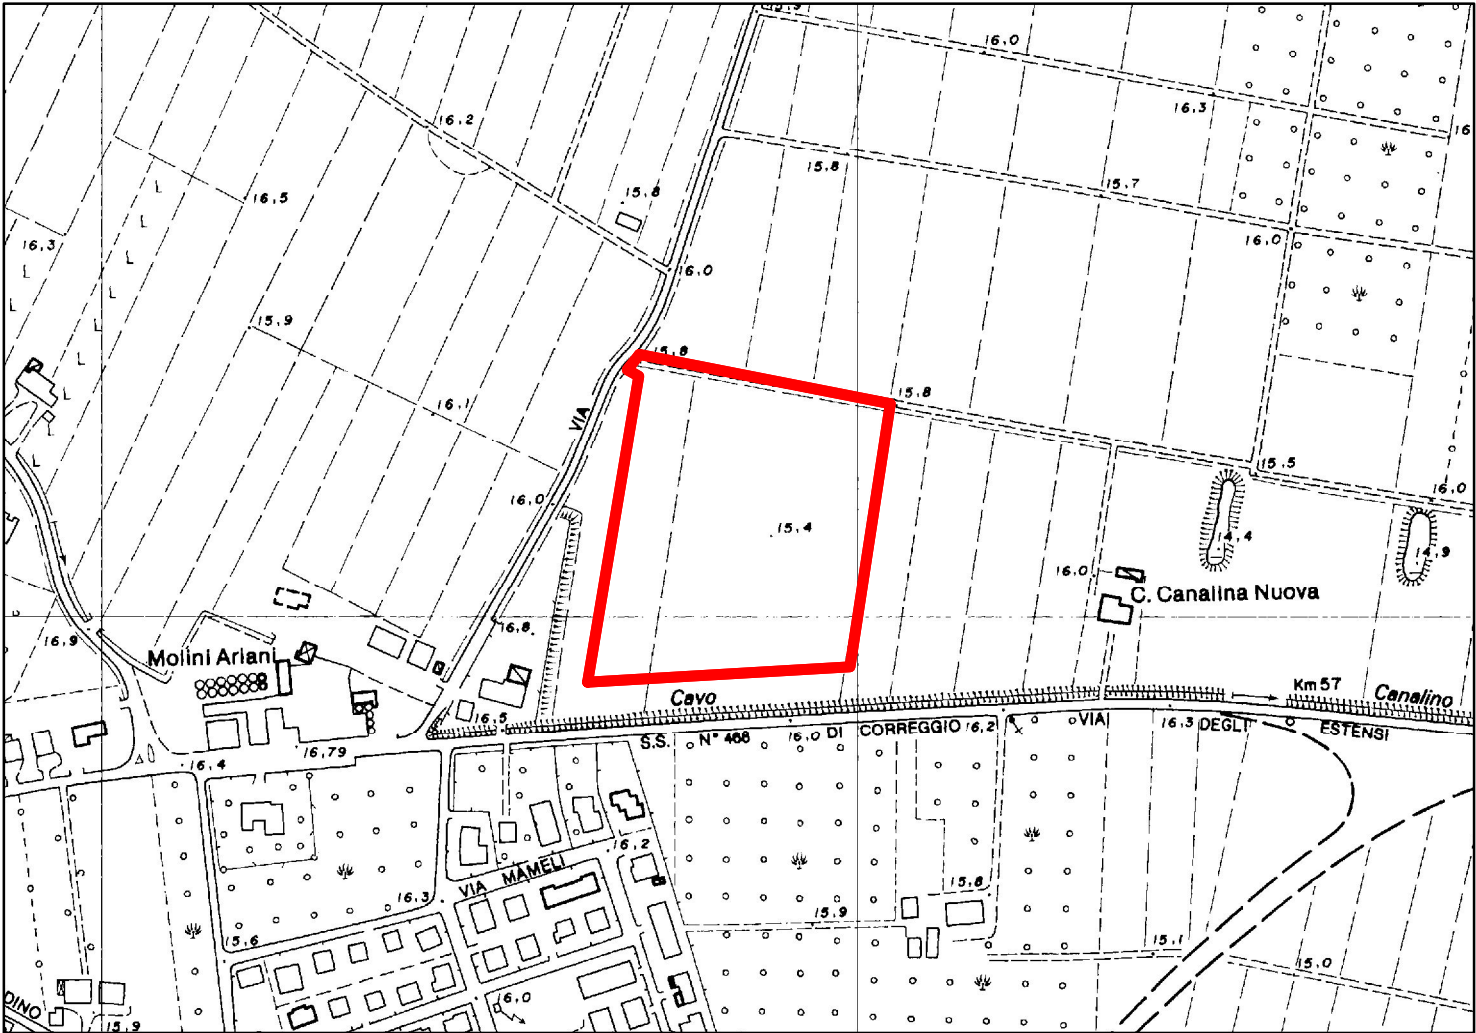


inquadramento area - estratto CTR sc. 1:5000



estratto ortofoto - Agea 2011 sc. 1:4000

lotto		23
UBICAZIONE/DENOMINAZIONE		S. FELICE
		PRIMARIA "MURATORI"
ESIGENZE MINIME	alunni n°/ studenti n°	463
	nido (5 m2 bimbo)	
	classi infanzia (1,8 m2 alunno)	
	classi primaria (1,8 m2 alunno)	25
	classi secondaria 1° grado (1,8 m2 per studente)	
	classi secondaria 2° grado (1,96 m2 per studente)	
	aule per attività didattiche speciali m2	16
	refettorio, compreso sporzionamento m2	
	laboratorio, aula multimediale m2	4*50
	cucina m2	
	aula professori m2	20
	uffici/biblioteca/dormitorio m2	2x18
	superficie edificio al netto connettivo etc. m2	1.105
	spazio connettivo (disimpegno, ripostigli, magazzini) e servizi igienici	442
	superficie totale edificio scolastico	1.548
	totale area esterna	6.000
	superficie sistemata a verde	2.671
	superficie per ingressi, viabilità, parcheggi in conglomerato bituminoso	1.781
	PRESCRIZIONI PARTICOLARI	

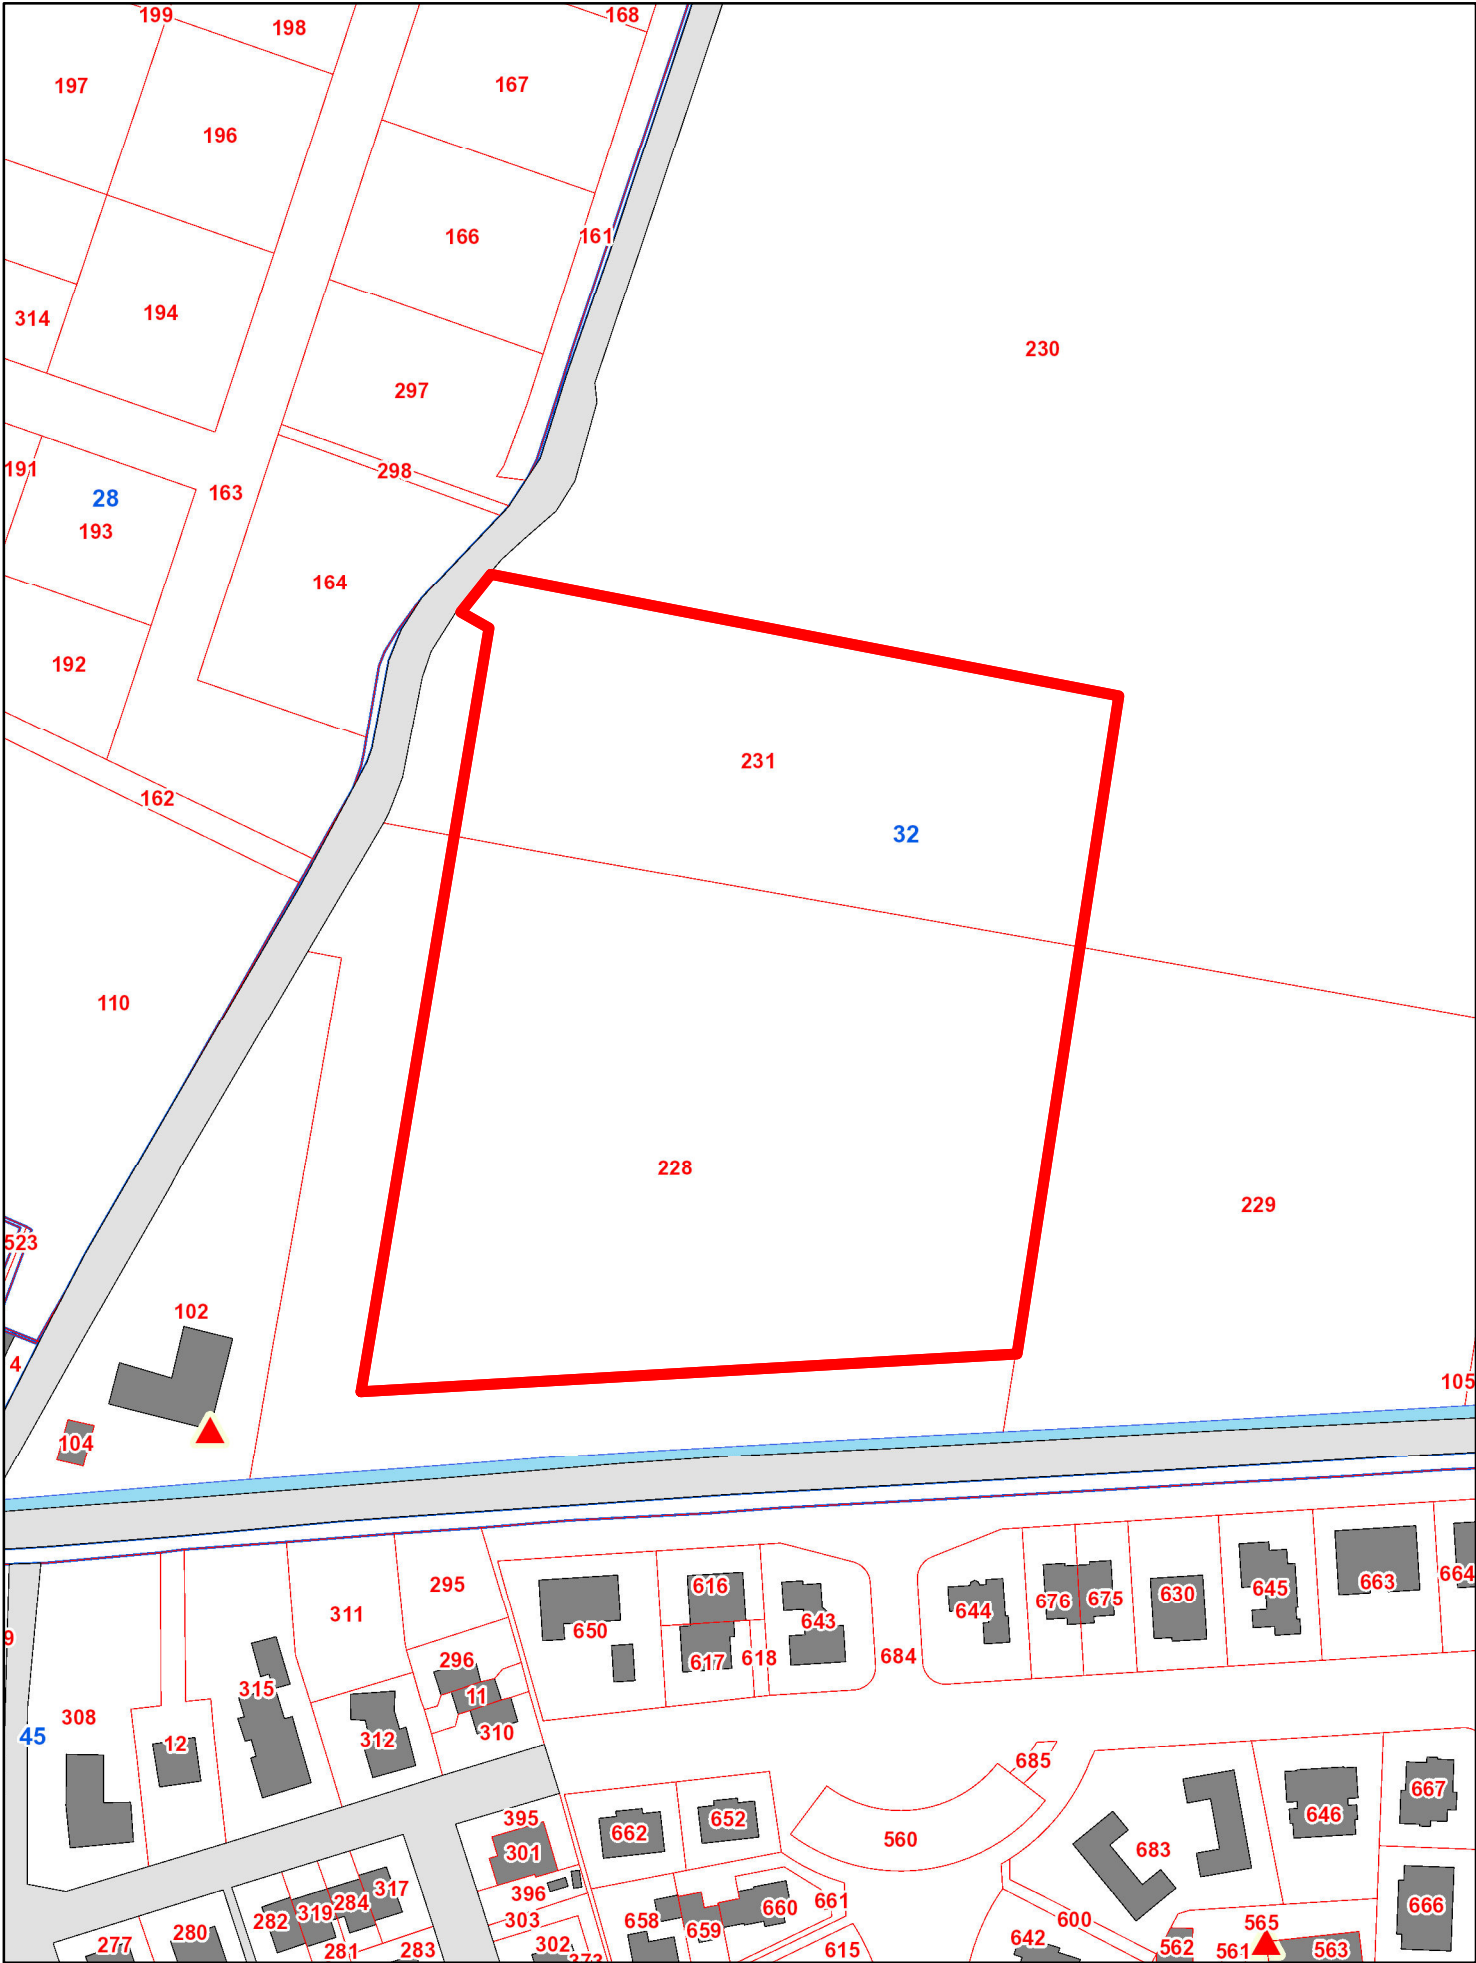

estratto catastale Fg 32 map.le 231 parte map.le 228 parte sc. 1:2000