

SISMA 2012

EDIFICI SCOLASTICI
TEMPORANEI


SCHEDA TECNICA

COMUNE DI POGGIO RENATICO

Provincia di Ferrara

SCUOLA PRIMARIA G. BENTIVOGLIO
LOTTO n.3

ALLEGATO DUE

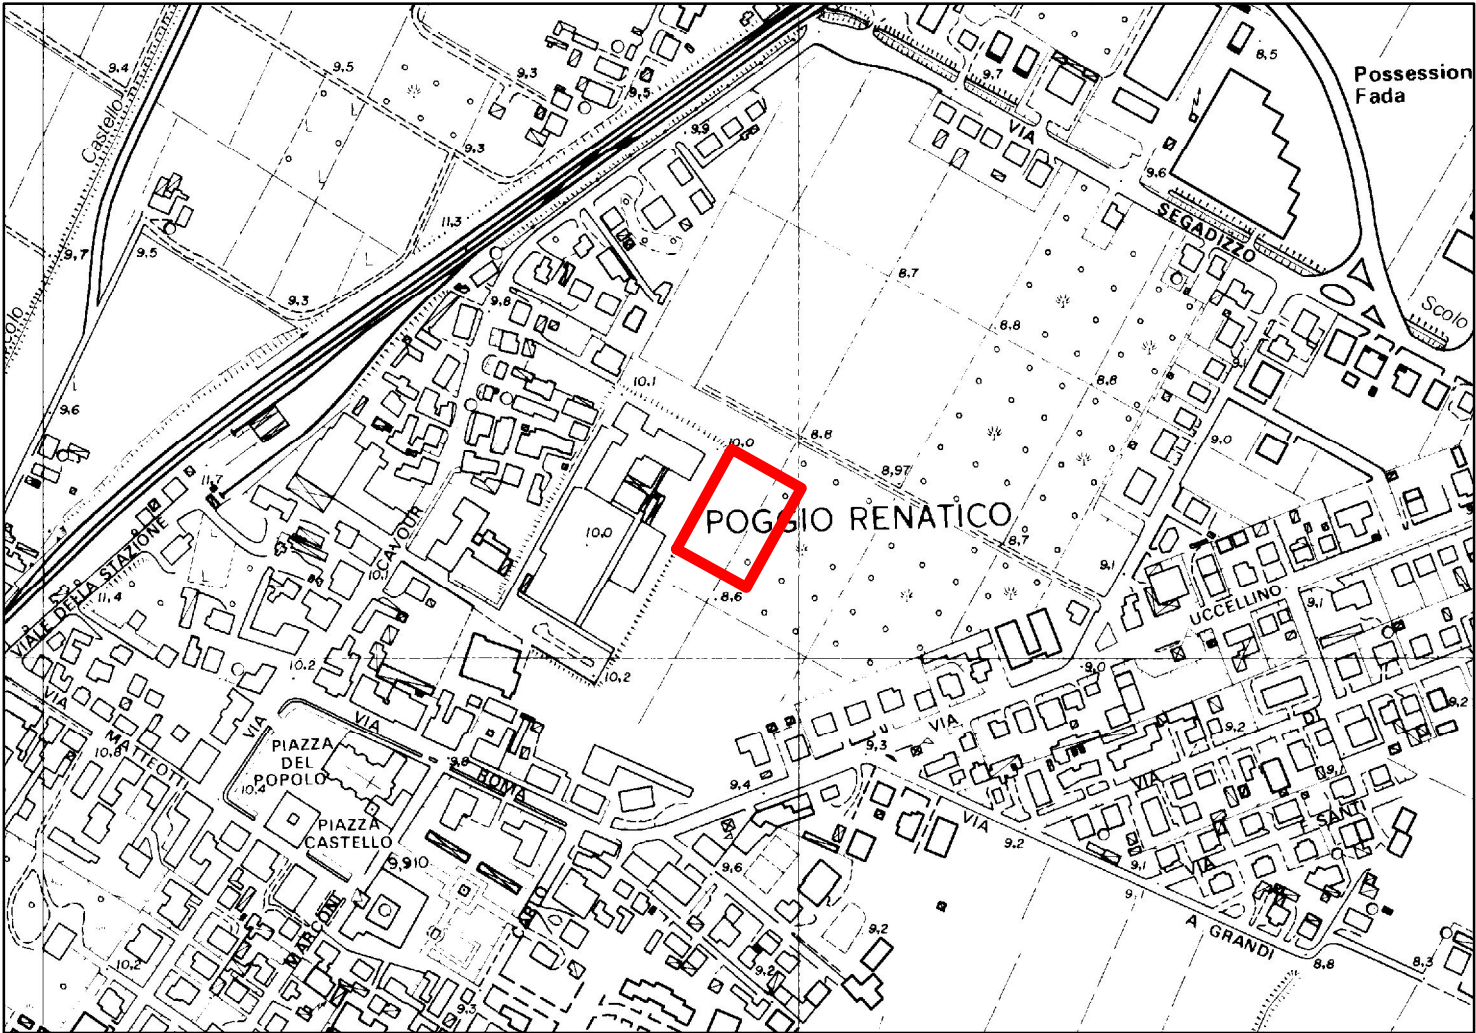


inquadramento area - estratto CTR sc. 1:5000



estratto ortofoto - Agea 2011 sc. 1:2000

lotto		3
UBICAZIONE/DENOMINAZIONE		POGGIO RENATICO
		VIA S. D'ACQUISTO, 5/7
		PRIMARIA "G. BENTIVOGLIO"
ESIGENZE MINIME	alunni n°/ studenti n°	313
	nido (5 m2 bimbo)	
	classi infanzia (1,8 m2 alunno)	
	classi primaria (1,8 m2 alunno)	15
	classi secondaria 1° grado (1,8 m2 per studente)	
	classi secondaria 2° grado (1,96 m2 per studente)	
	aule per attività didattiche speciali m2	
	refettorio, compreso sporzionamento m2	120
	laboratorio, aula multimediale m2	
	cucina m2	
	aula professori m2	20
	uffici/biblioteca/dormitorio m2	2x18
	superficie edificio al netto connettivo etc. m2	739
	spazio connettivo (disimpegno, ripostigli, magazzini) e servizi igienici	296
	superficie totale edificio scolastico	1.035
totale area esterna		4.100
superficie sistemata a verde		1.532
superficie per ingressi, viabilità, parcheggi in conglomerato bituminoso		1.532
PRESCRIZIONI PARTICOLARI		

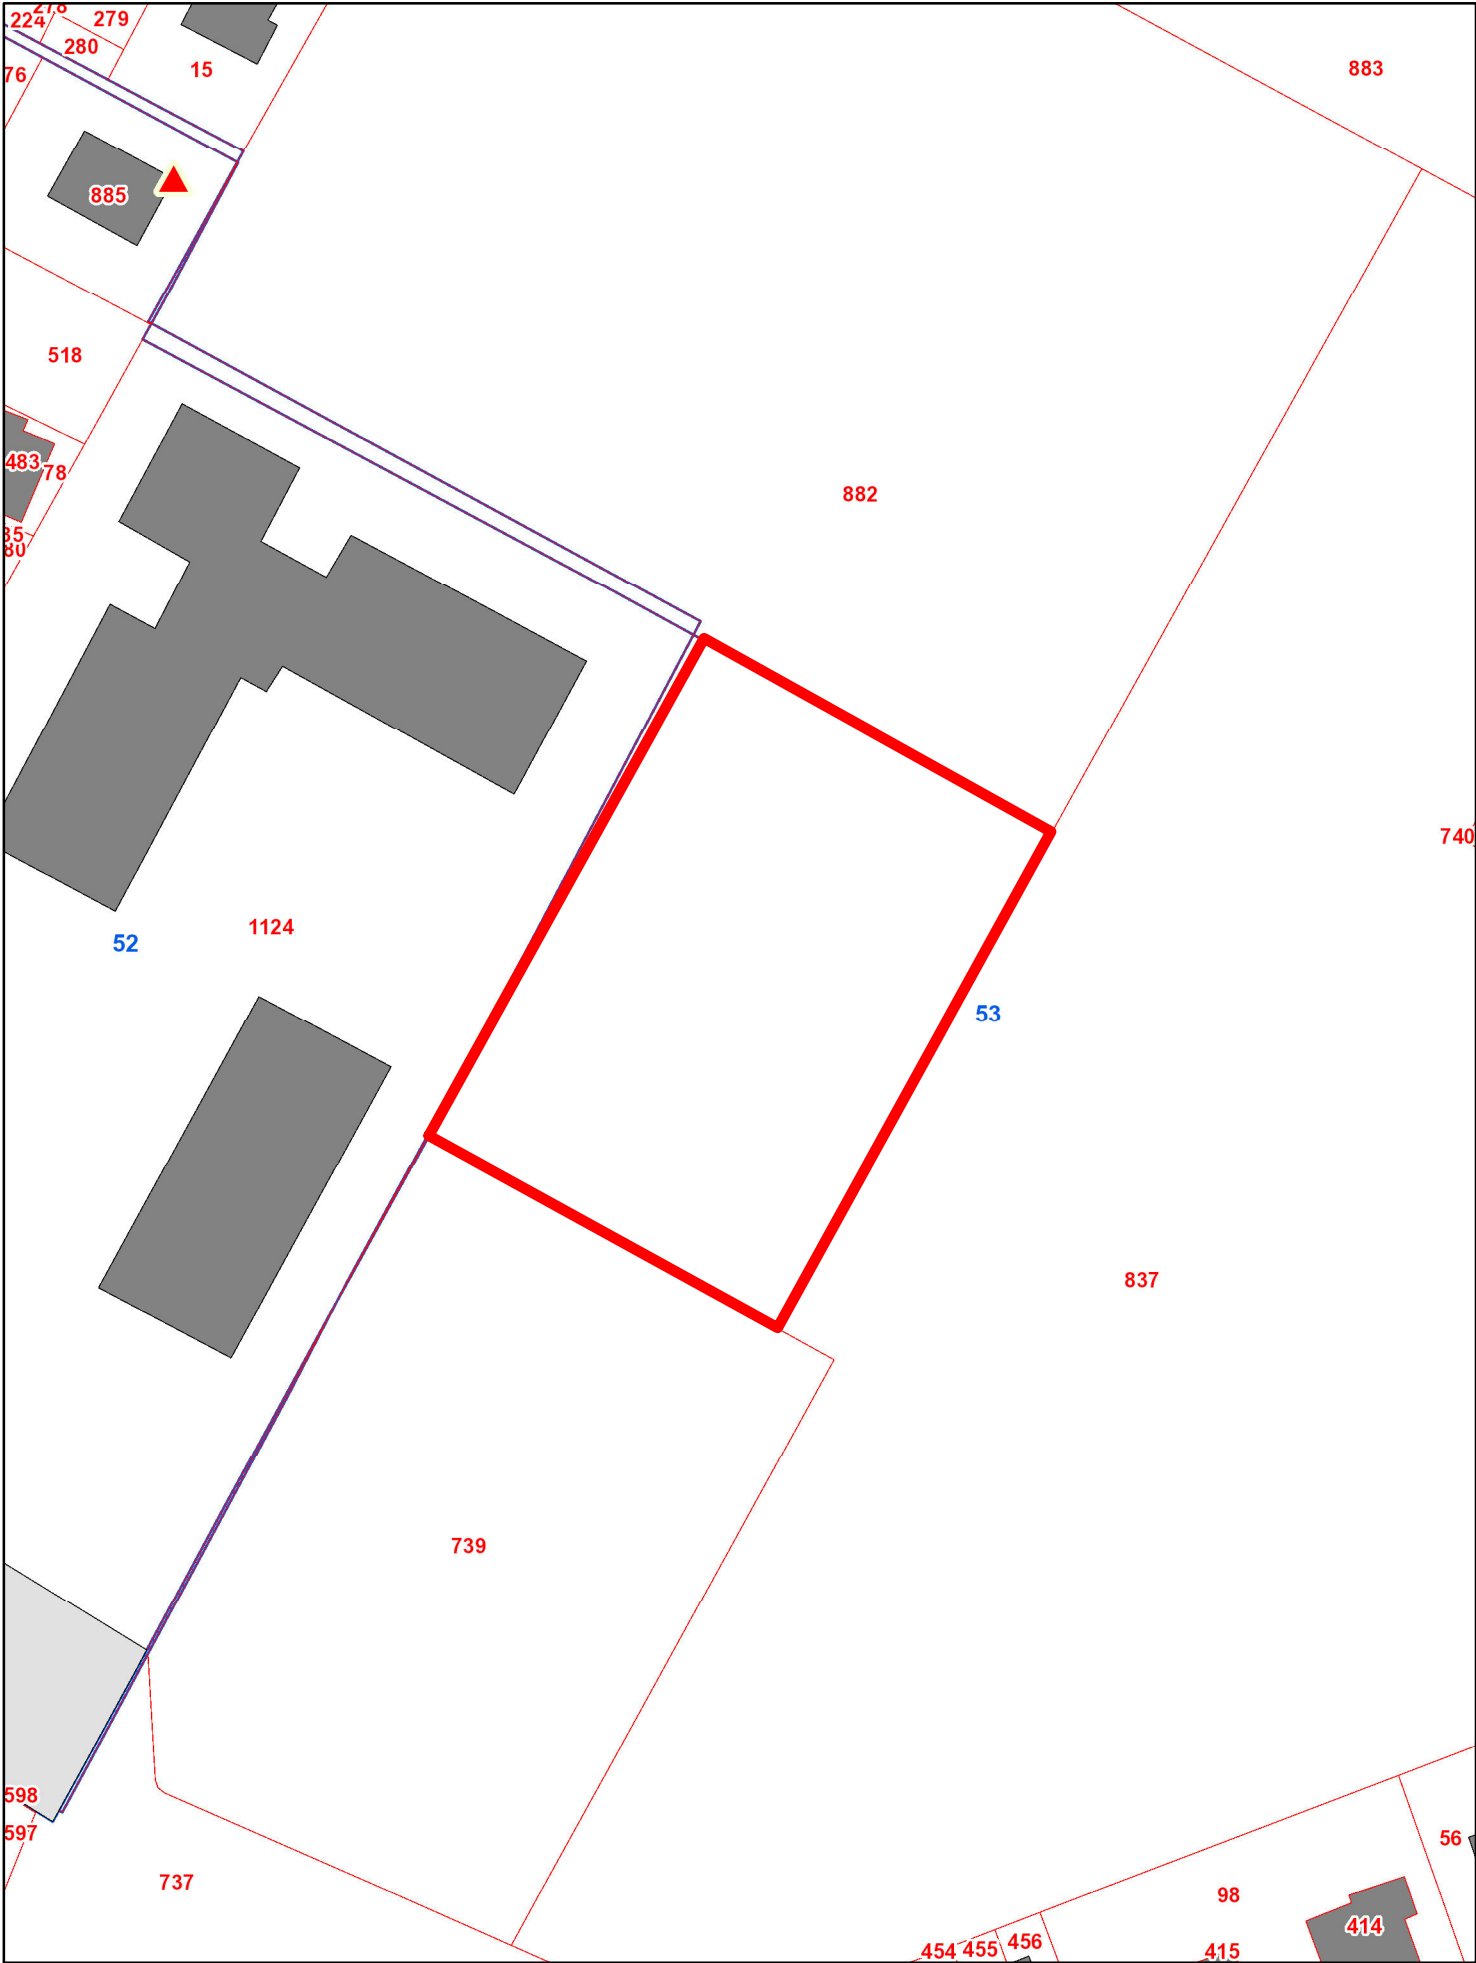

estratto catastale Fg 53 map.le 882 parte sc. 1:1000