

SISMA 2012

EDIFICI SCOLASTICI  
TEMPORANEI

SCHEDA TECNICA


COMUNE DI CONCORDIA

Provincia di Modena

SCUOLA SECONDARIA I GRADO ZANONI  
E SCUOLA PRIMARIA GASPARINI

LOTTO n.28

ALLEGATO DUE

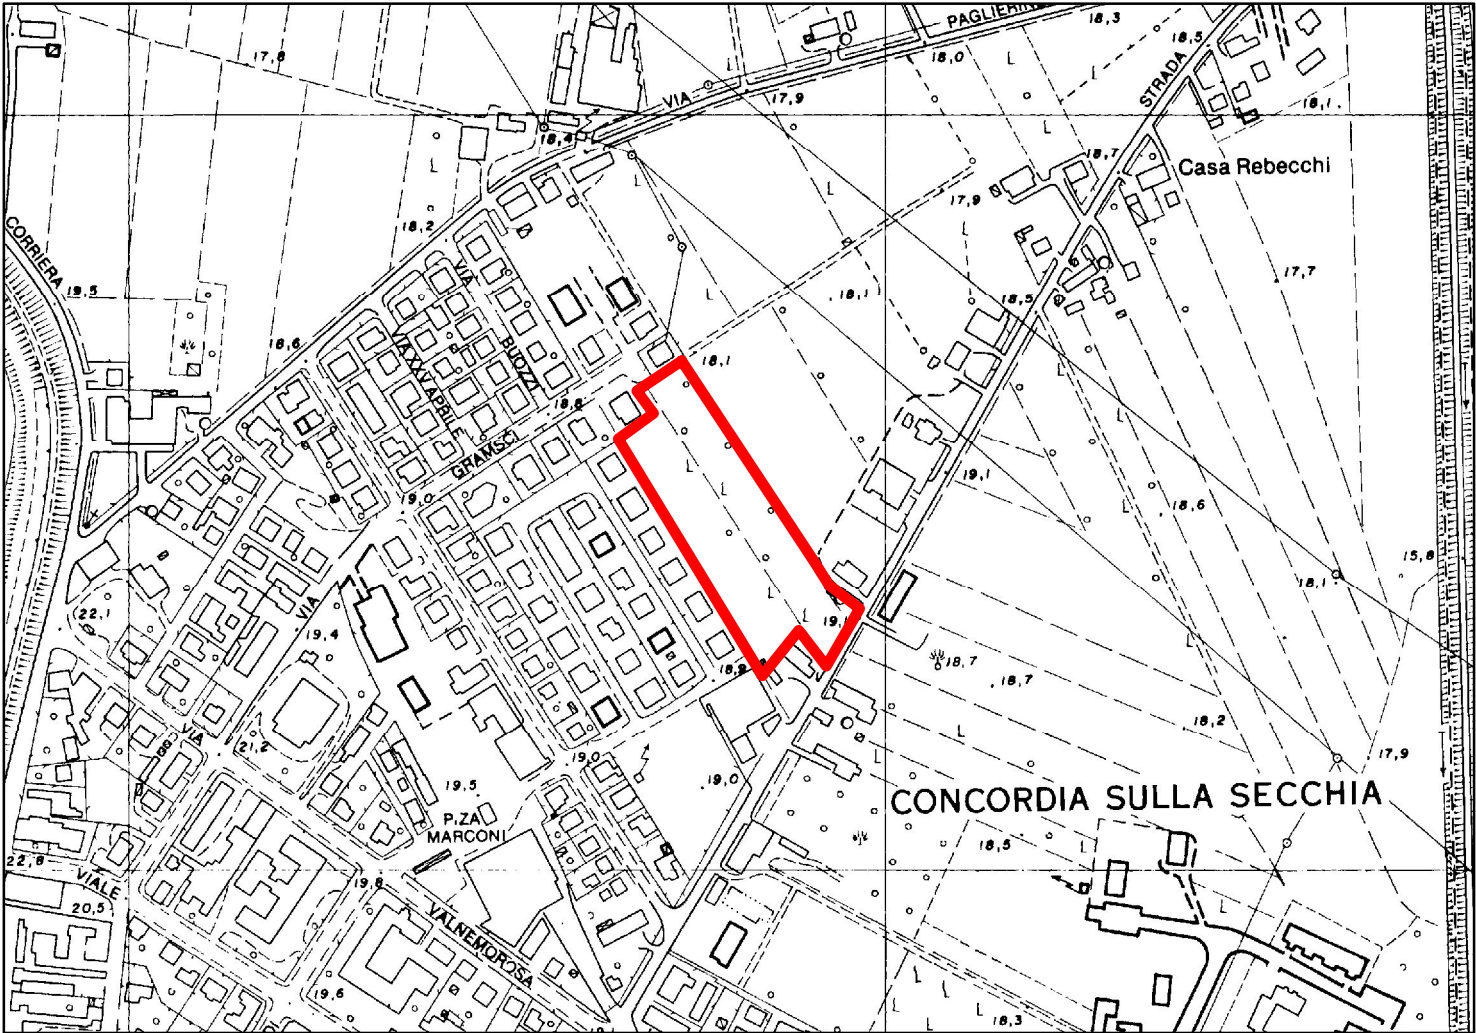


inquadramento area - estratto CTR sc. 1:5000



estratto ortofoto - Agea 2011 sc. 1:2000

| lotto                    |  | 28                              |                    |
|--------------------------|--|---------------------------------|--------------------|
| UBICAZIONE/DENOMINAZIONE |  | CONCORDIA                       |                    |
|                          |  | SECONDARIA I° GRADO "ZANONI"    | PRIMARIA GASPARINI |
| ESIGENZE MINIME          | alunni n° / studenti n°  | 260                             | 430                |
|                          | nido (5 m2 bimbo)  |                                 |                    |
|                          | classi infanzia (1,8 m2 alunno)  |                                 |                    |
|                          | classi primaria (1,8 m2 alunno)  |                                 | 20                 |
|                          | classi secondaria 1° grado (1,8 m2 per studente)                         | 14                              |                    |
|                          | classi secondaria 2° grado (1,96 m2 per studente)                        |                                 |                    |
|                          | aule per attività didattiche speciali m2                                 | 16                              | 16                 |
|                          | refettorio, compreso sporzionamento m2                                   |                                 | 190                |
|                          | laboratorio, aula multimediale m2  |                                 | 40                 |
|                          | cucina m2  |                                 |                    |
|                          | aula professori m2   |                                 |                    |
|                          | uffici/biblioteca/dormitorio m2  | 18                              | 3x18               |
|                          | superficie edificio al netto connettivo etc. m2                          | 502                             | 1.074              |
|                          | spazio connettivo (disimpegno, ripostigli, magazzini) e servizi igienici | 201                             | 430                |
|                          | superficie totale edificio scolastico                                    | 2.206                           |                    |
|                          | totale area esterna  | 6.500                           |                    |
|                          | superficie sistemata a verde   | 2.576                           |                    |
|                          | superficie per ingressi, viabilità, parcheggi in conglomerato bituminoso | 1.717                           |                    |
|                          | PRESCRIZIONI PARTICOLARI   | PREVEDERE DUE INGRESSI SEPARATI |                    |

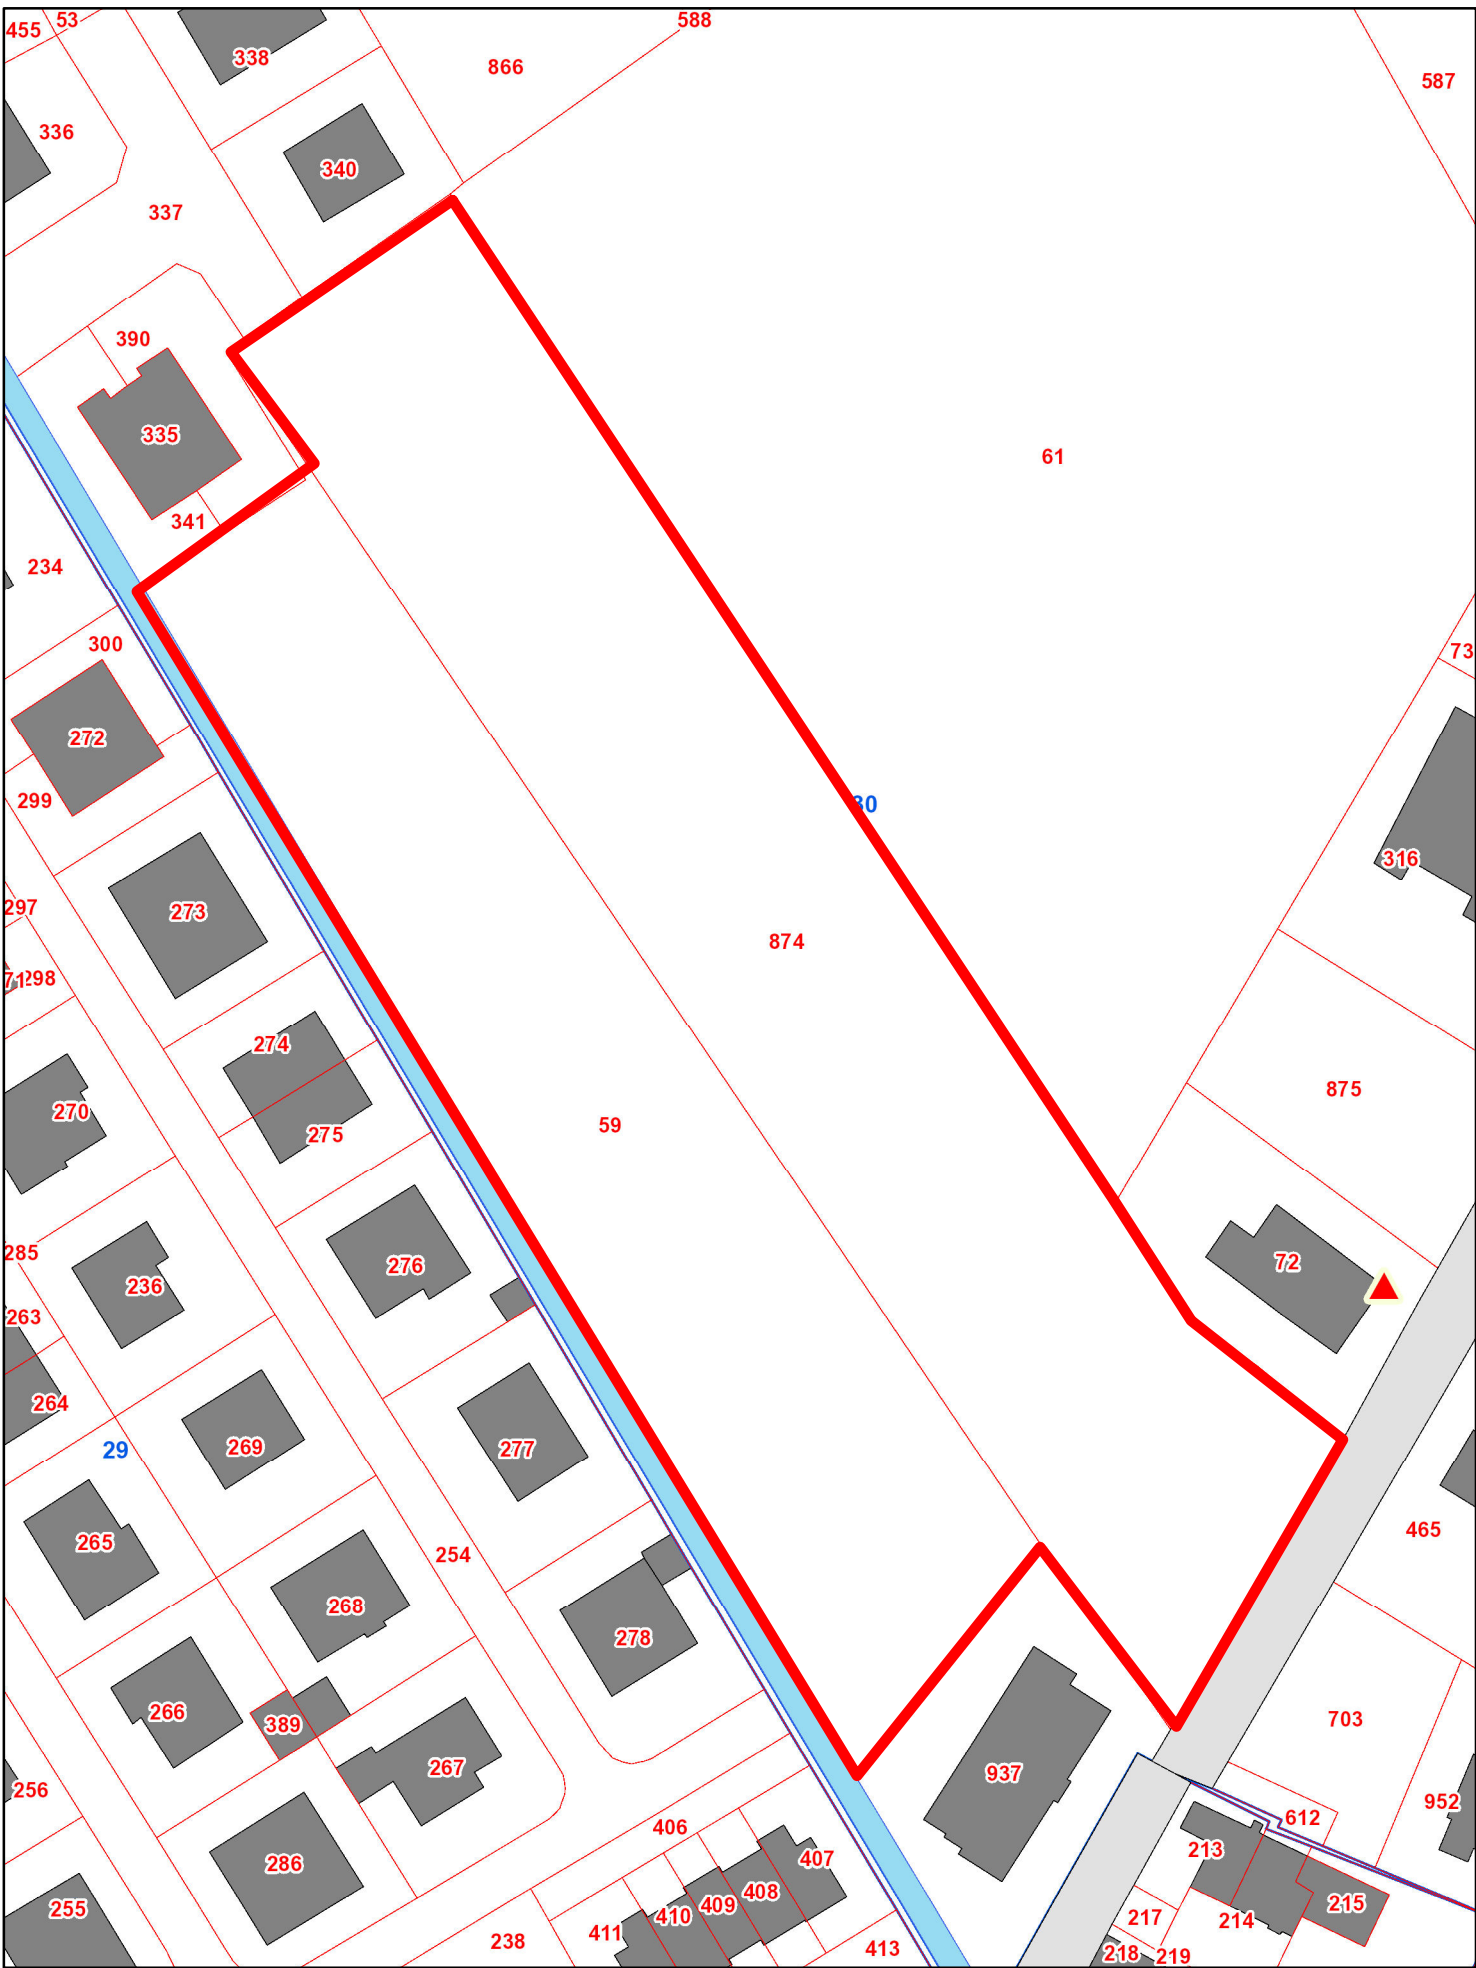

estratto catastale Fg 30 map.le 59 parte e 874 parte sc. 1:1000