

SISMA 2012

EDIFICI SCOLASTICI  
TEMPORANEI

SCHEDA TECNICA


COMUNE DI NOVI DI MODENA

Provincia di Modena

SCUOLA PRIMARIA ANNA FRANK  
E SCUOLA SECONDARIA  
I GRADO GASPARINI

LOTTO n.20

ALLEGATO DUE

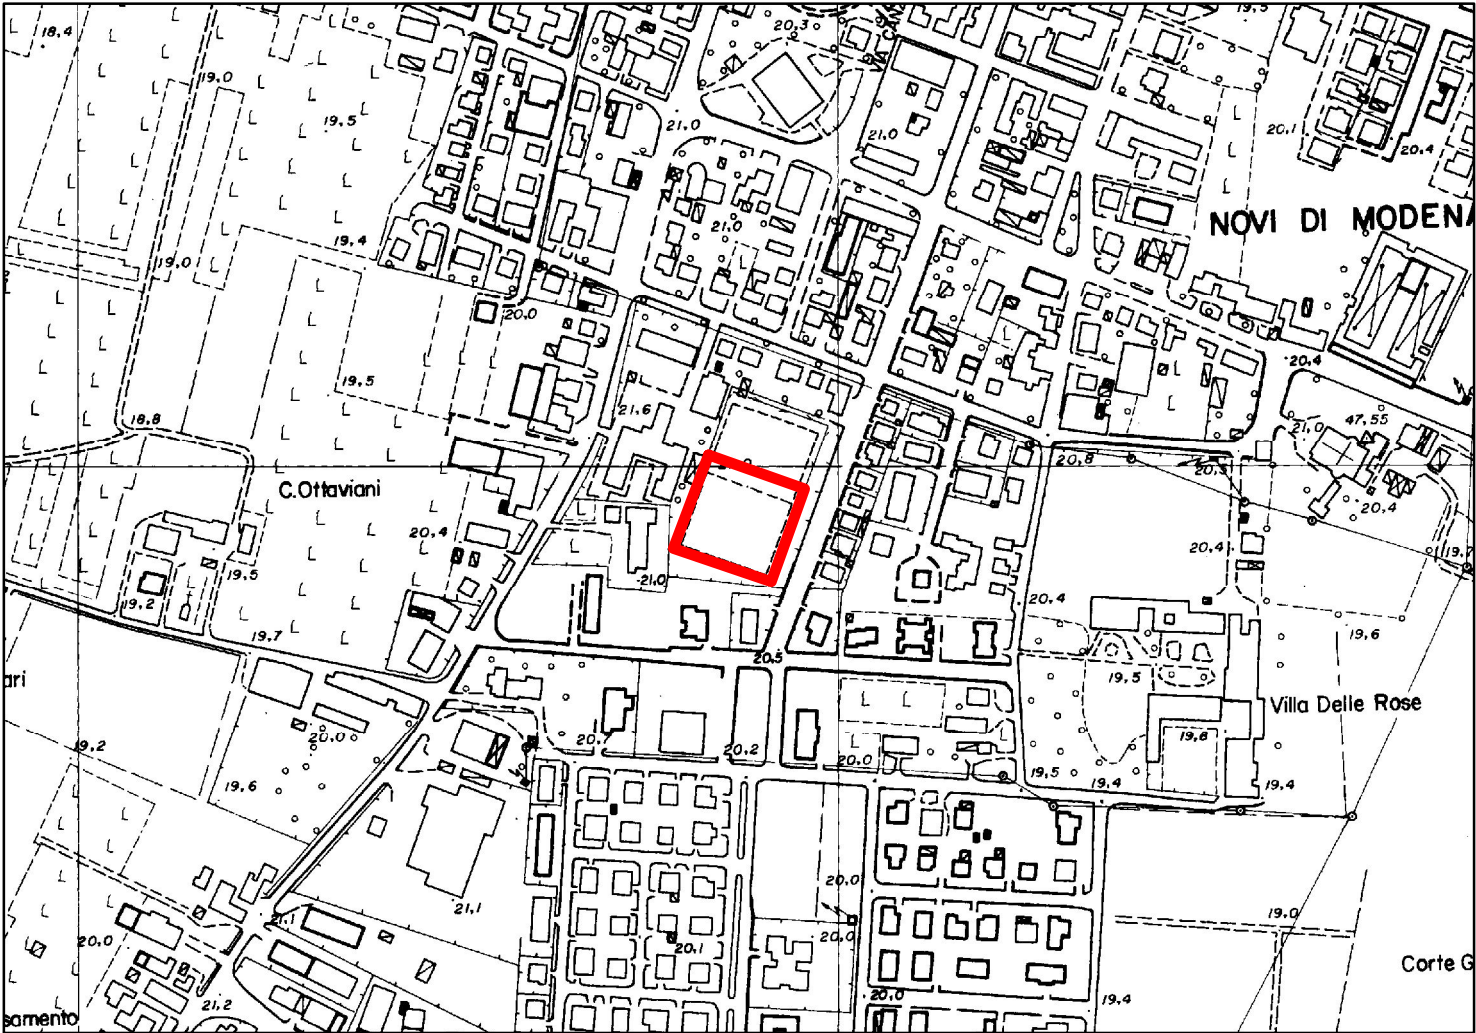


inquadramento area - estratto CTR sc. 1:5000



estratto ortofoto - Agea 2011 sc. 1:2000

lotto		20	
UBICAZIONE/DENOMINAZIONE		NOVI	
		PRIMARIA "ANNA FRANK"	SECONDARIA I° GRADO "GASPARINI"
ESIGENZE MINIME	alunni n° / studenti n°	307	197
	nido (5 m2 bimbo)		
	classi infanzia (1,8 m2 alunno)		
	classi primaria (1,8 m2 alunno)	14	
	classi secondaria 1° grado (1,8 m2 per studente)		9
	classi secondaria 2° grado (1,96 m2 per studente)		
	aule per attività didattiche speciali m2		
	refettorio, compreso sporzionamento m2	180	
	laboratorio, aula multimediale m2		
	cucina m2		
	aula professori m2		
	uffici/biblioteca/dormitorio m2	2x18	2x18
	superficie edificio al netto connettivo etc. m2	769	391
	spazio connettivo (disimpegno, ripostigli, magazzini) e servizi igienici	307	156
	superficie totale edificio scolastico	1.623	
	totale area esterna	6.500	
	superficie sistemata a verde	2.926	
	superficie per ingressi, viabilità, parcheggi in conglomerato bituminoso	1.951	
	PRESCRIZIONI PARTICOLARI	PREVEDERE DUE INGRESSI SEPARATI	

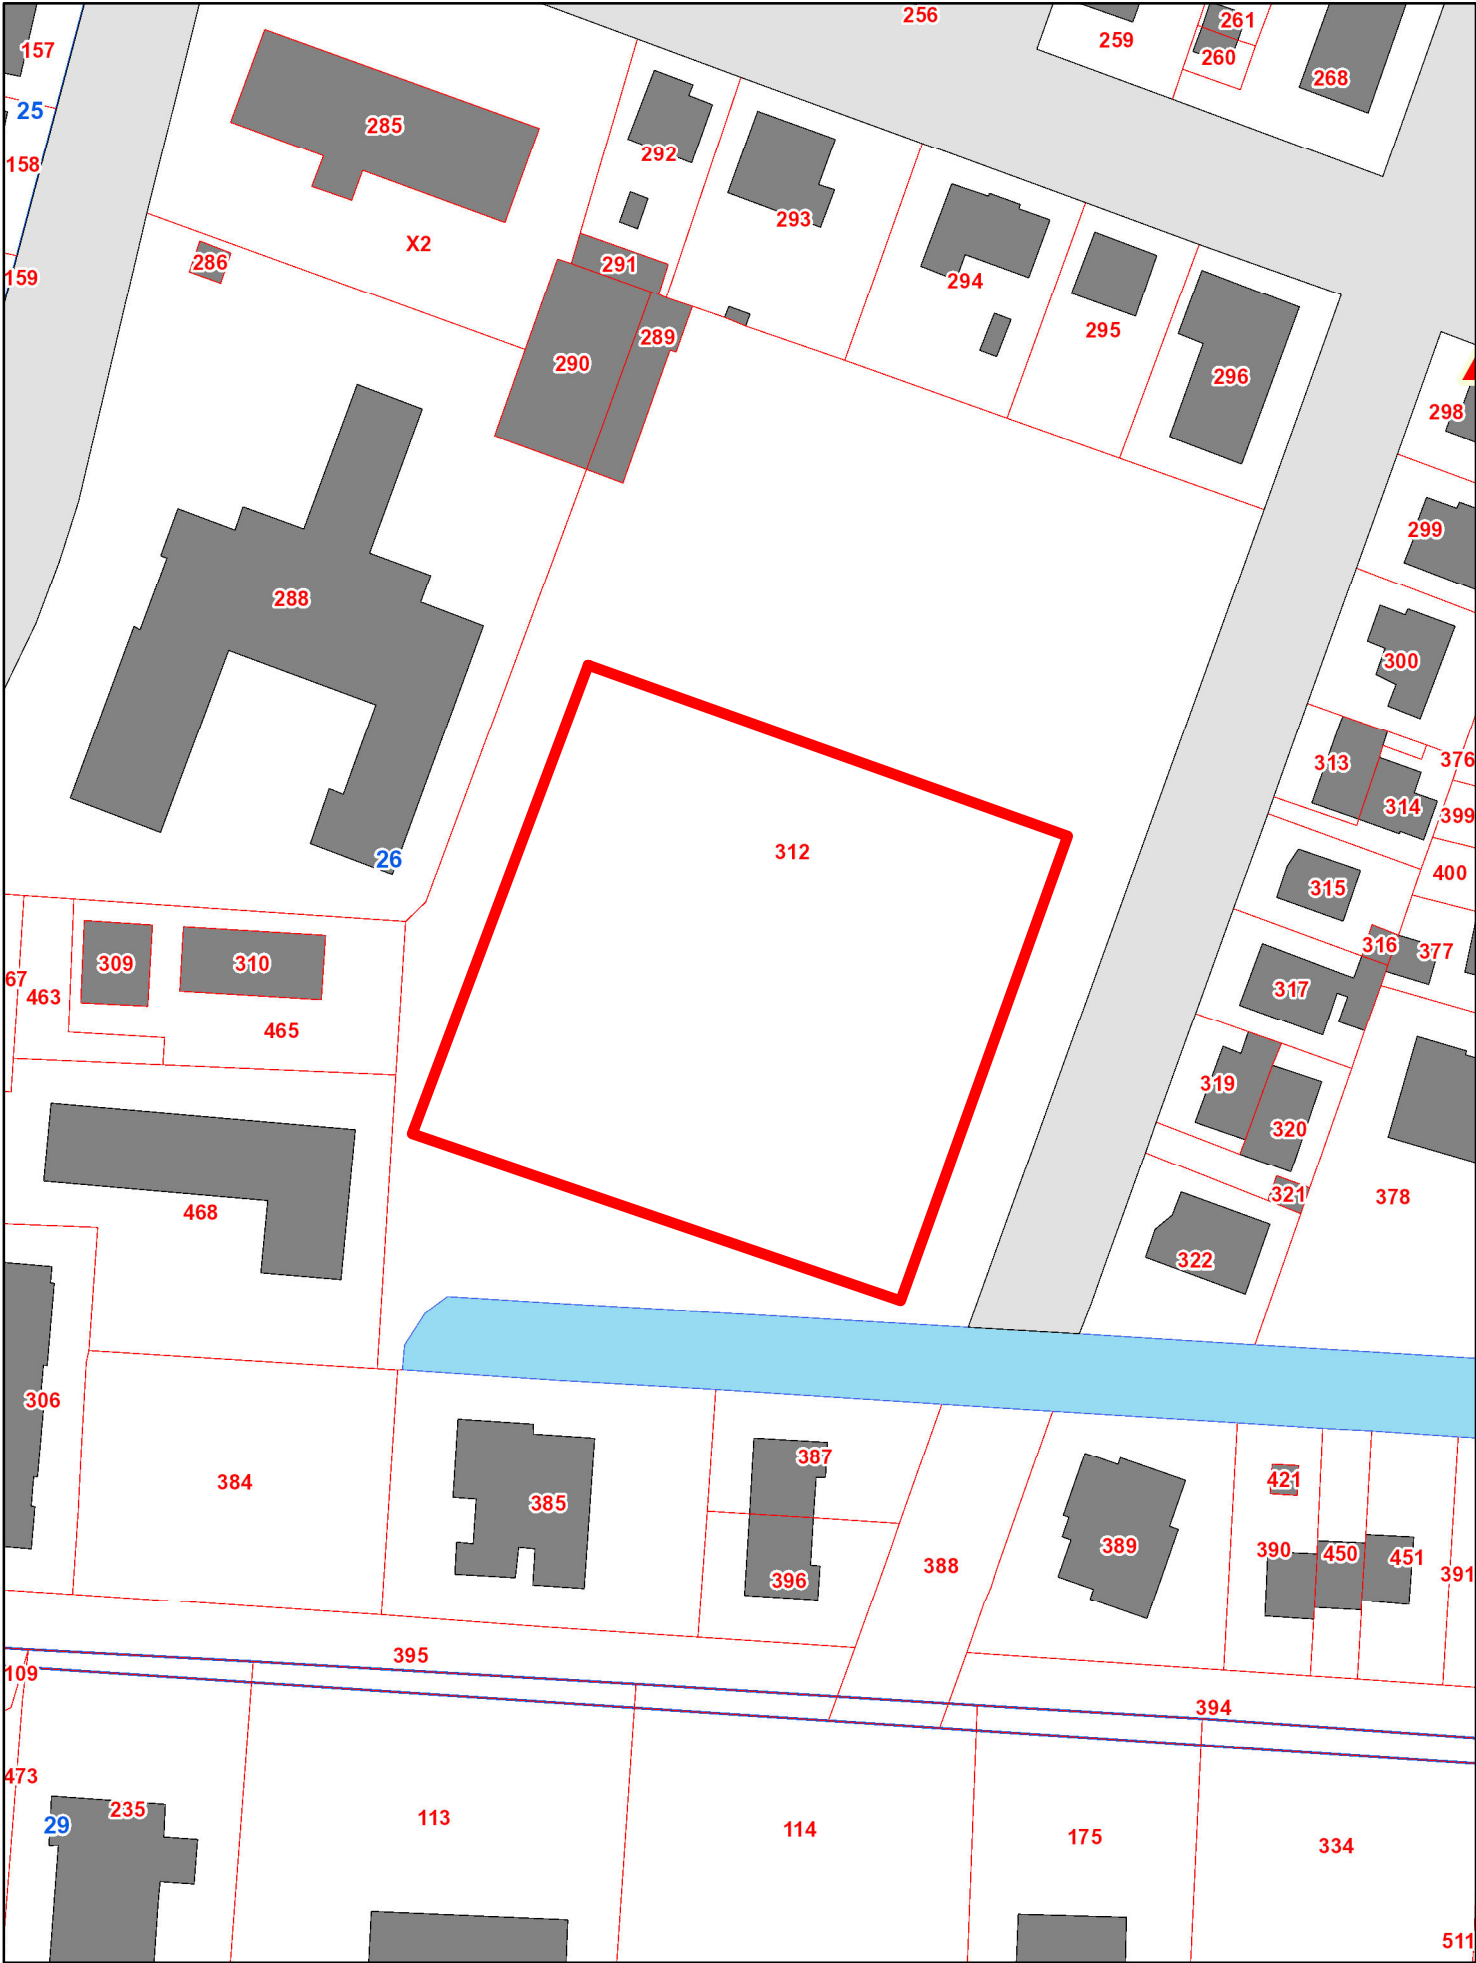

estratto catastale Fg 26 map.le 312 parte sc. 1:1000