

**SISMA 2012**

**EDIFICI SCOLASTICI  
TEMPORANEI**

SCHEDA TECNICA


**COMUNE DI CAVEZZO**

Provincia di Modena

SCUOLA PRIMARIA DI CAVEZZO CENTRO  
E SCUOLA PRIMARIA DI DISVETRO

**LOTTO n.11**

**ALLEGATO DUE**

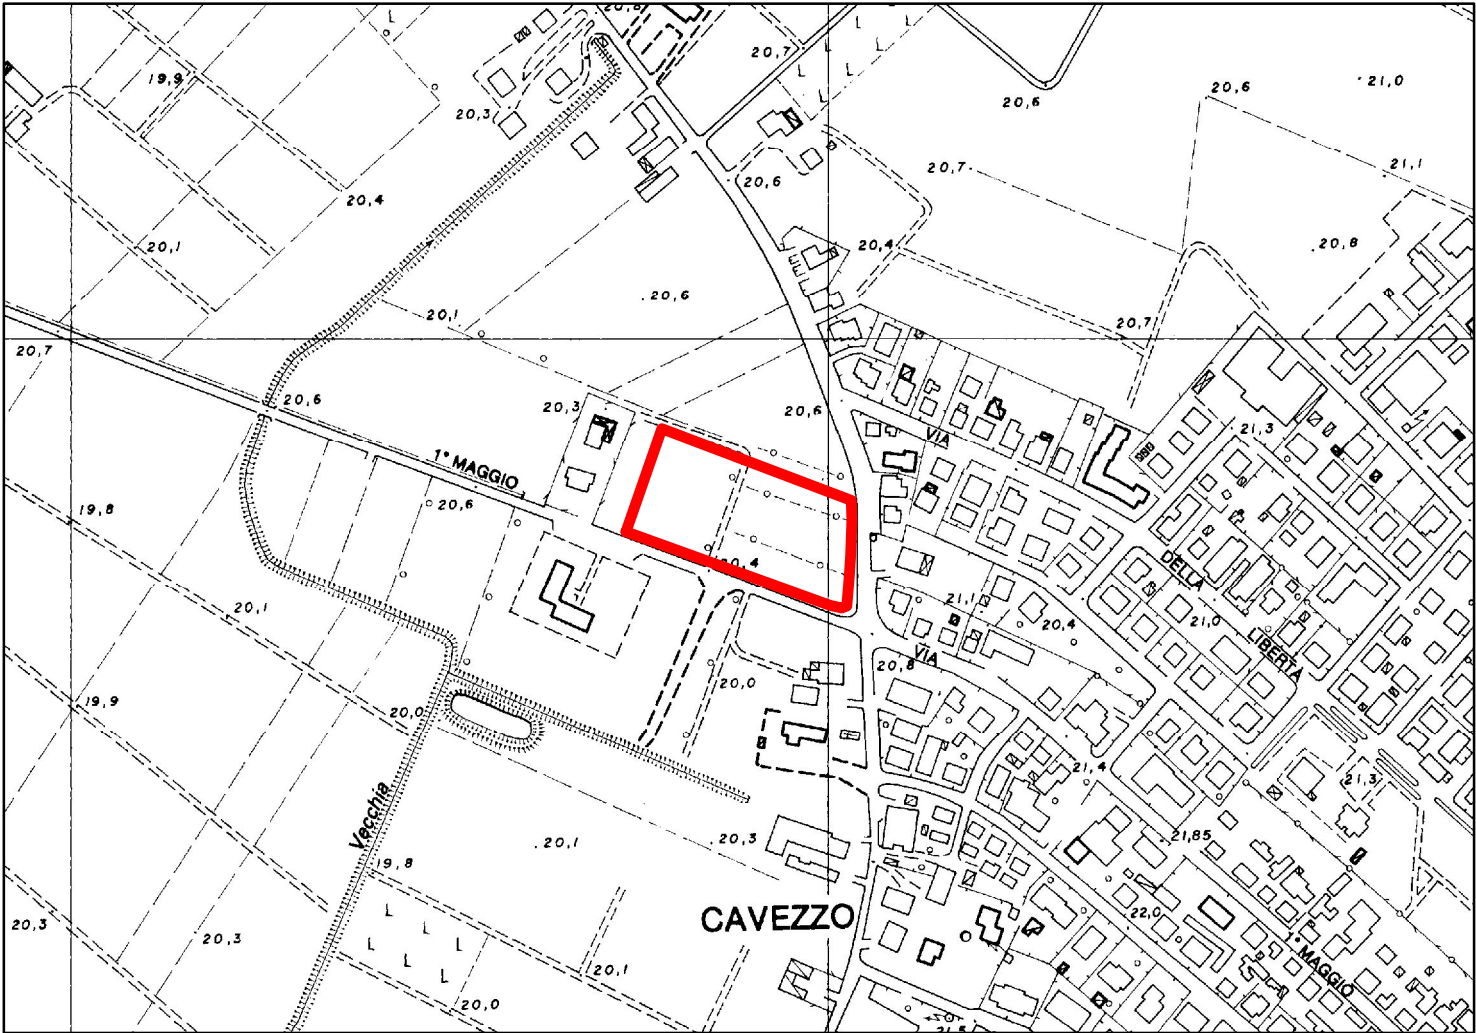


inquadramento area - estratto CTR sc. 1:5000



estratto ortofoto - Agea 2011 sc. 1:2000

lotto				11	
UBICAZIONE/DENOMINAZIONE				CAVEZZO	
				PRIMARIA DI CAVEZZO CENTRO	PRIMARIA DI DISVETRO
ESIGENZE MINIME	alunni n°/ studenti n°			250	109
	nido (5 m2 bimbo)				
	classi infanzia (1,8 m2 alunno)				
	classi primaria (1,8 m2 alunno)			10	5
	classi secondaria 1° grado (1,8 m2 per studente)				
	classi secondaria 2° grado (1,96 m2 per studente)				
	aule per attività didattiche speciali m2				
	refettorio, compreso sporzionamento m2			120	50
	laboratorio, aula multimediale m2				
	cucina m2				
	aula professori m2			20	
	uffici/biblioteca/dormitorio m2			18	2X18
	superficie edificio al netto connettivo etc. m2			608	282
	spazio connettivo (disimpegno, ripostigli, magazzini) e servizi igienici			243	113
	superficie totale edificio scolastico			1.246	
	totale area esterna			5.000	
	superficie sistemata a verde			2.252	
	superficie per ingressi, viabilità, parcheggi in conglomerato bituminoso			1.501	
	PRESCRIZIONI PARTICOLARI			PREVEDERE DUE INGRESSI DISTINTI	

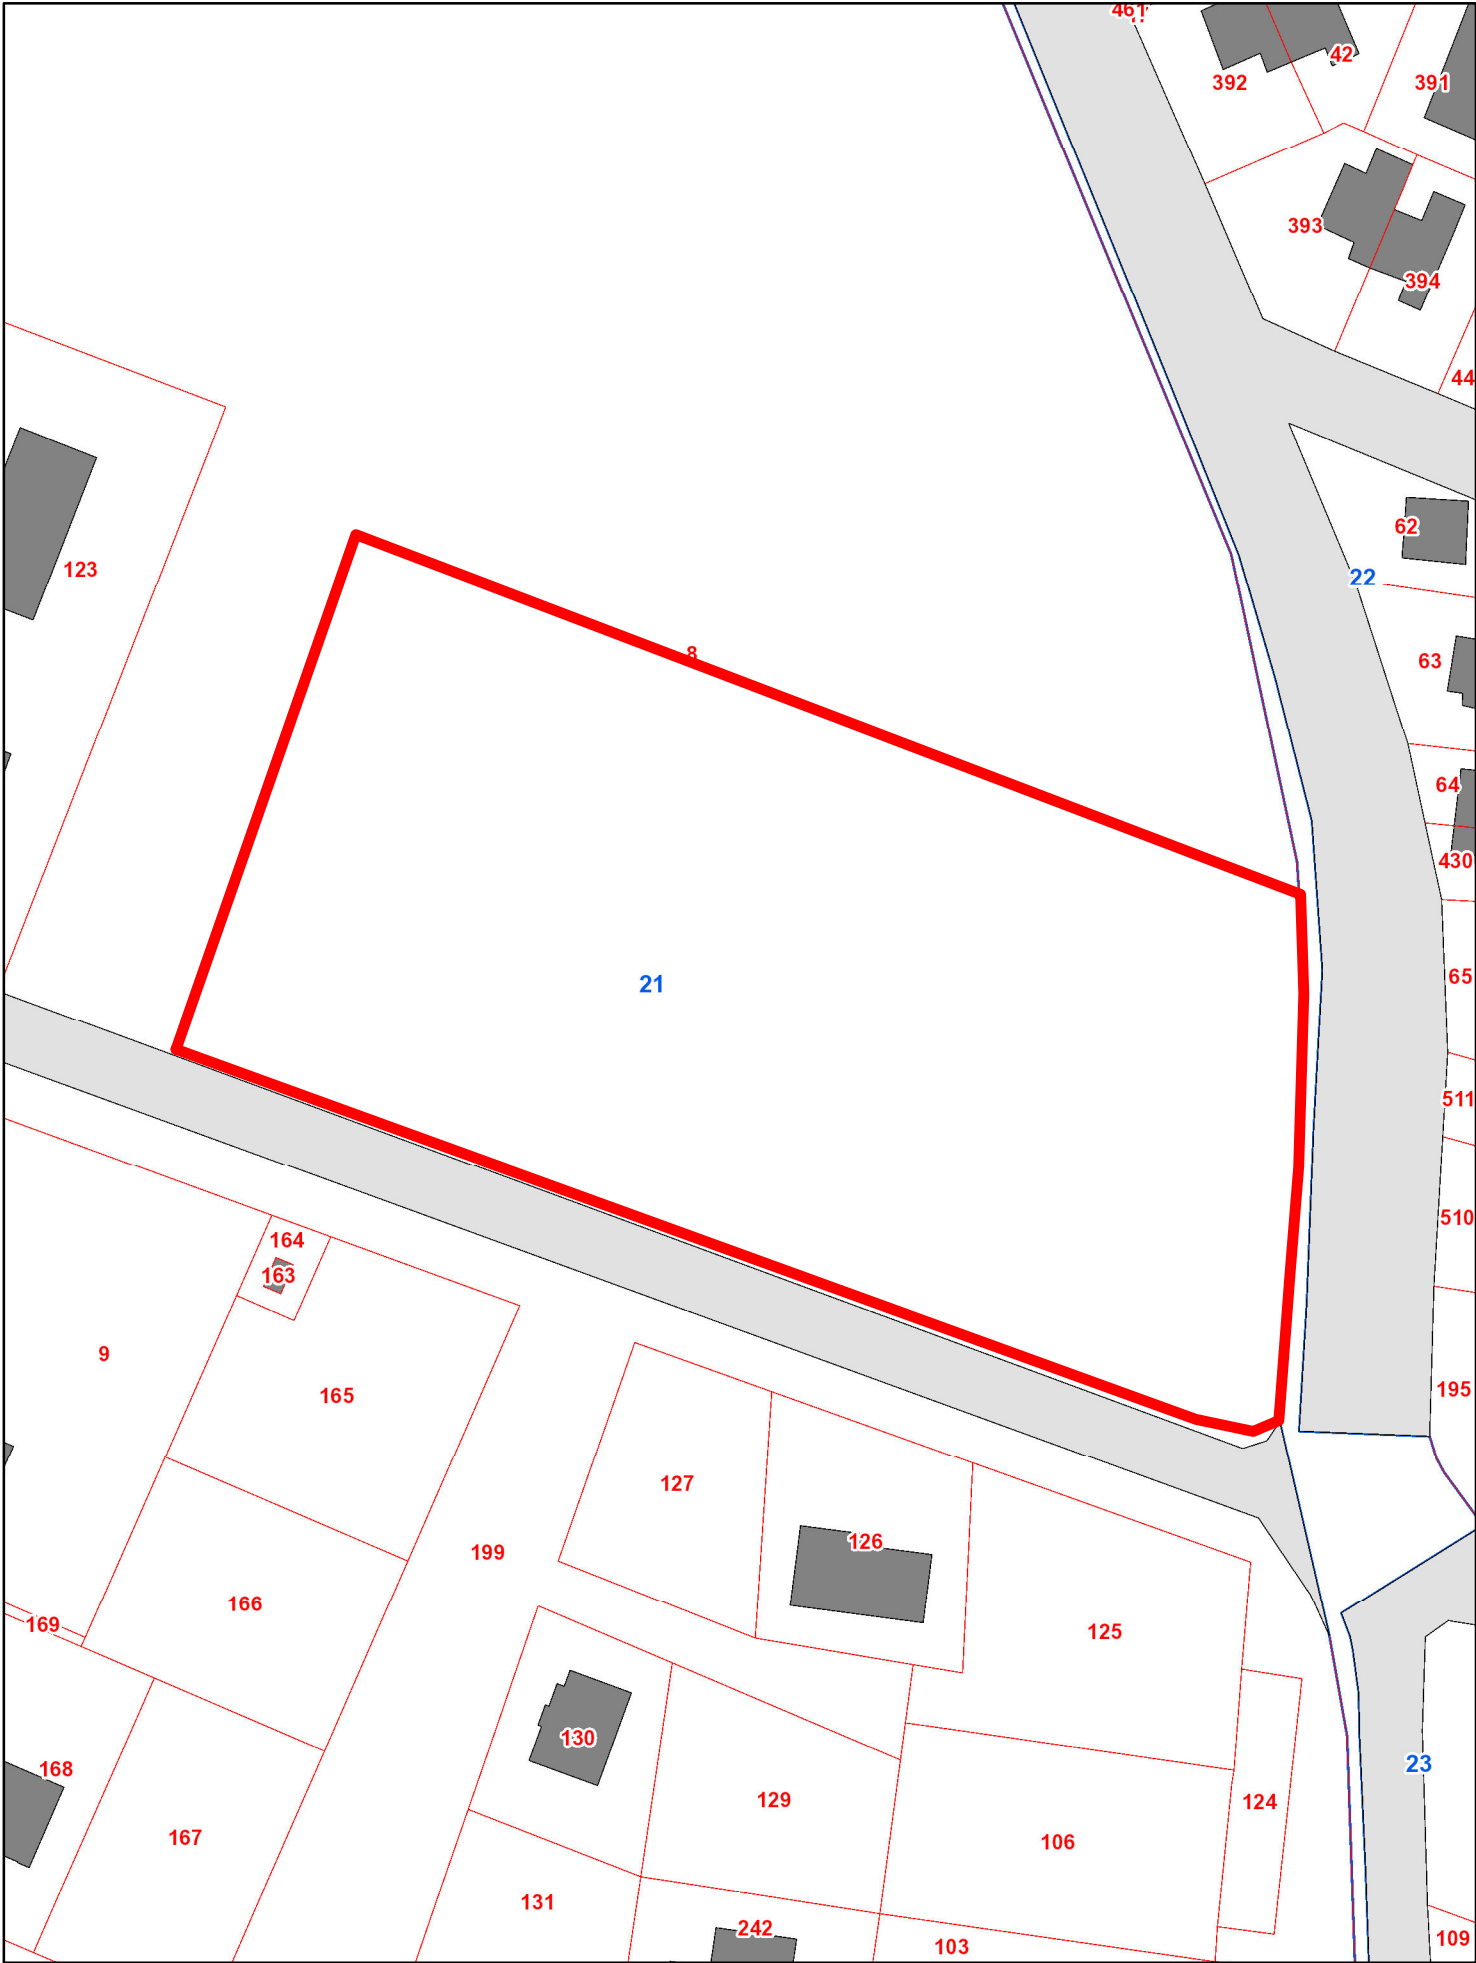

estratto catastale Fg 21 map.le 8 parte sc. 1:1000