

SISMA 2012

EDIFICI SCOLASTICI
TEMPORANEI

SCHEDA TECNICA


COMUNE DI CAMPOSANTO

Provincia di Modena

INFANZIA SAN MARTINO,
SCUOLA SECONDARIA I GRADO GOZZI
E PRIMARIA GIANNONE

LOTTO n.12

ALLEGATO DUE

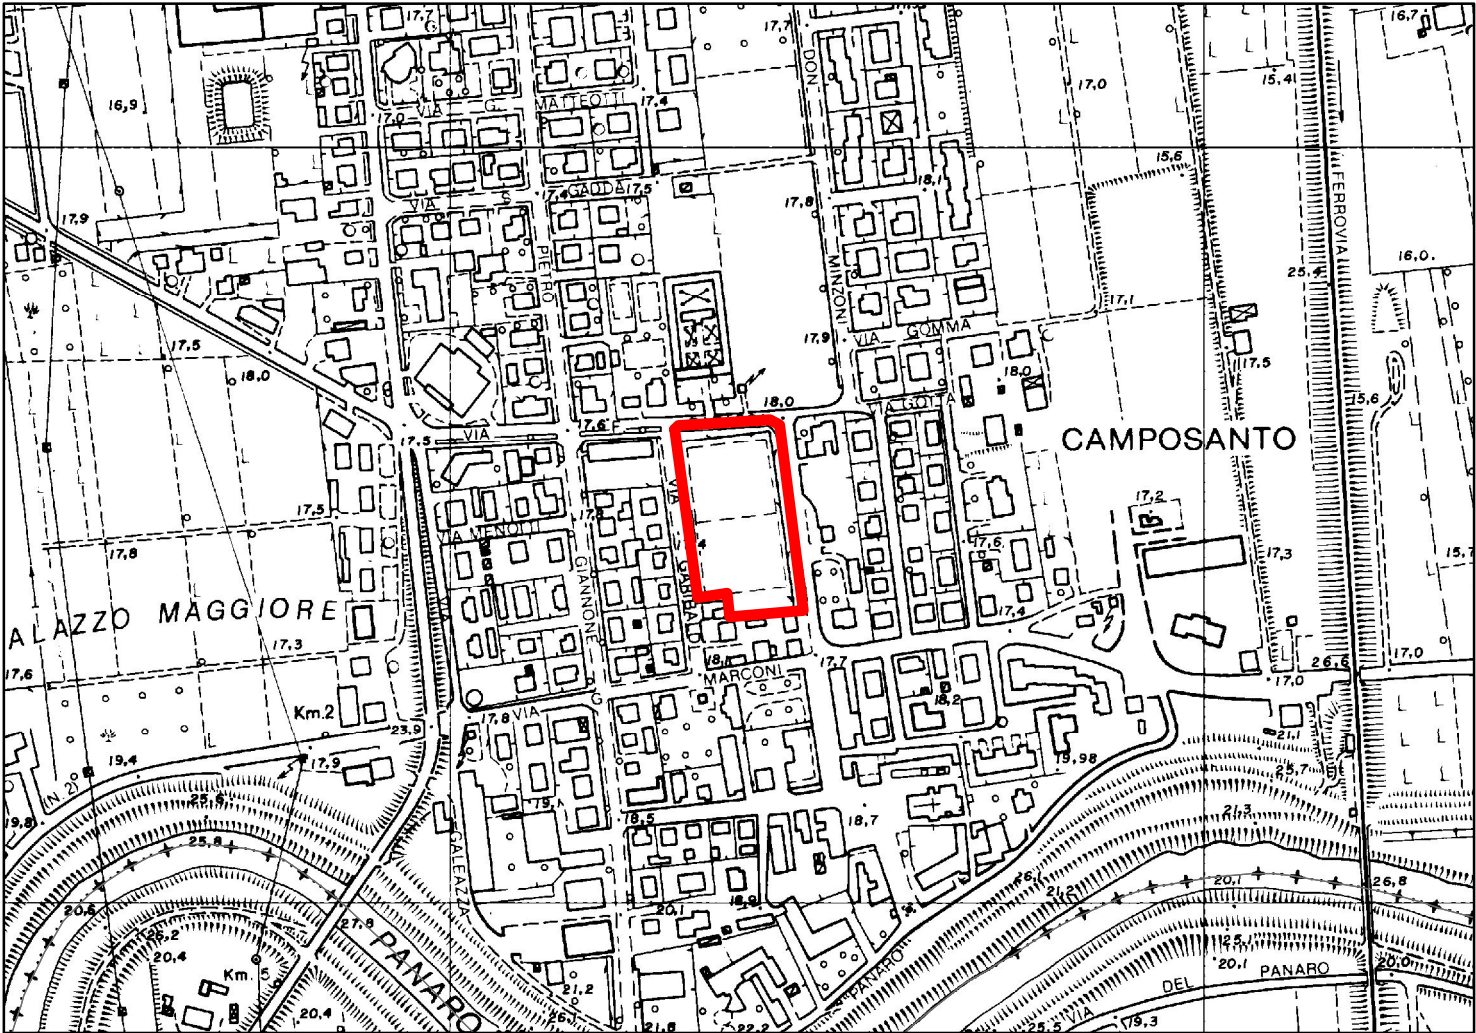


inquadramento area - estratto CTR sc. 1:5000



estratto ortofoto - Agea 2011 sc. 1:2000

lotto		12		
UBICAZIONE/DENOMINAZIONE		CAMPOSANTO		
		INFANZIA SAN MARTINO	SECONDARIA I° GRADO "GOZZI"	PRIMARIA "GIANNONE"
ESIGENZE MINIME	alunni n° / studenti n°	95	107	141
	nido (5 m2 bimbo)			
	classi infanzia (1,8 m2 alunno)	5		
	classi primaria (1,8 m2 alunno)			7
	classi secondaria 1° grado (1,8 m2 per studente)		6	
	classi secondaria 2° grado (1,96 m2 per studente)			
	aule per attività didattiche speciali m2			
	refettorio, compreso sporzionamento m2			
	laboratorio, aula multimediale m2			
	cucina m2			
	aula professori m2			
	uffici/biblioteca/dormitorio m2	18	18	18
superficie edificio al netto connettivo etc. m2		189	211	272
spazio connettivo (disimpegno, ripostigli, magazzini) e servizi igienici		76	84	109
superficie totale edificio scolastico		940		
totale area esterna		3.760		
superficie sistemata a verde		1.692		
superficie per ingressi, viabilità, parcheggi in conglomerato bituminoso		1.128		
PRESCRIZIONI PARTICOLARI		PREVEDERE TRE INGRESSI SEPARATI		

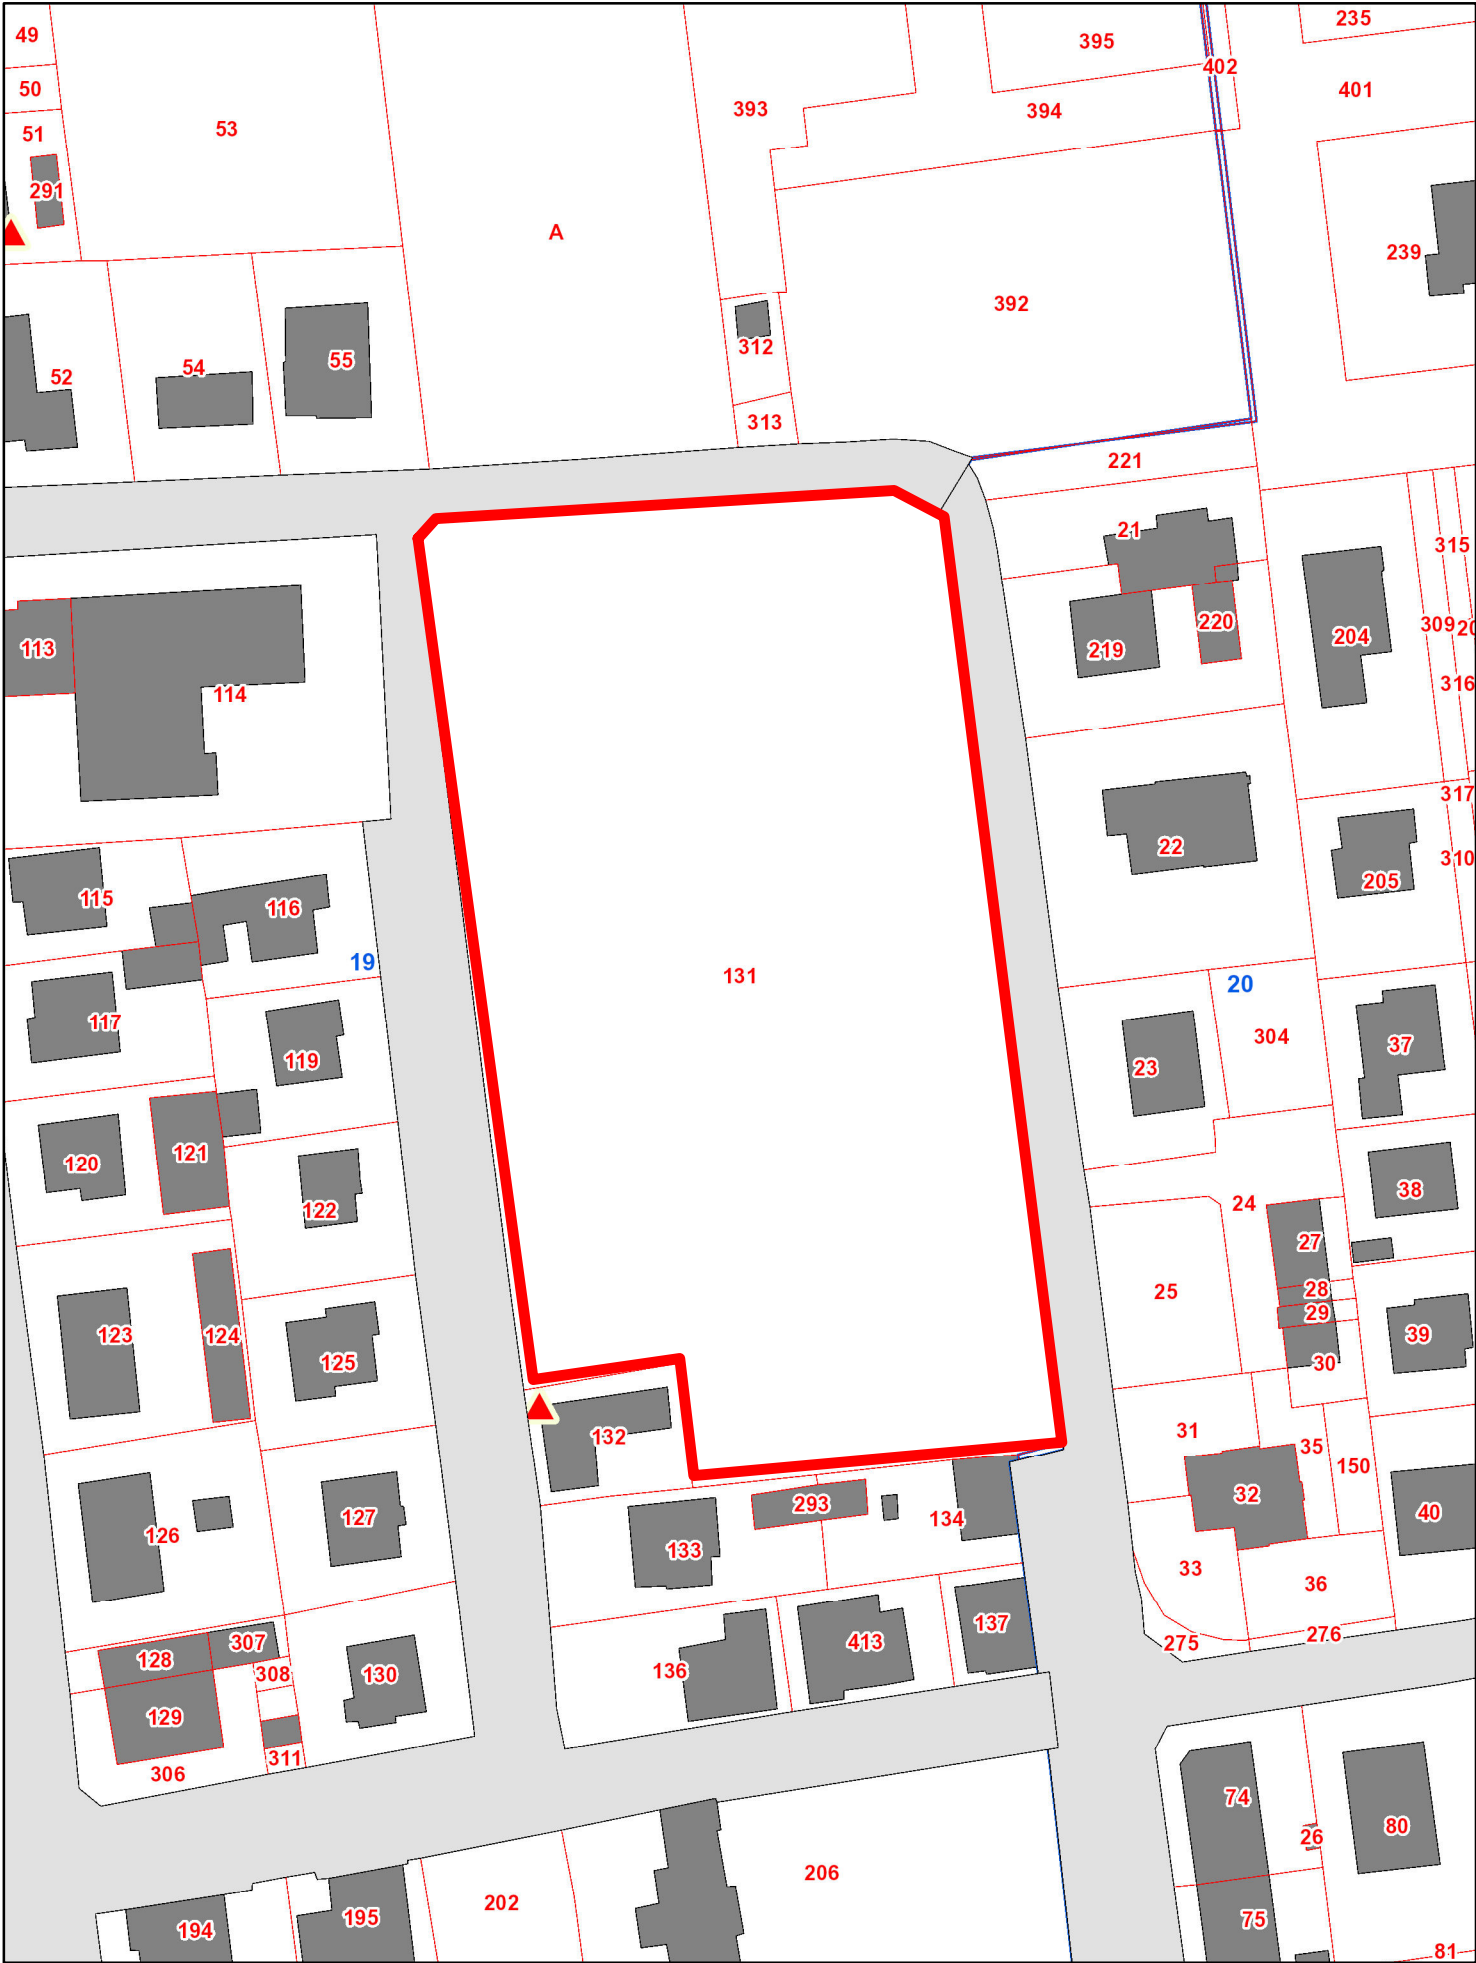

estratto catastale Fg 19 map.le 131 sc. 1:1000