

SISMA 2012

EDIFICI SCOLASTICI  
TEMPORANEI


SCHEDA TECNICA

COMUNE DI SOLIERA

Provincia di Modena

SCUOLA PRIMARIA GARIBALDI  
LOTTO n.27

ALLEGATO DUE

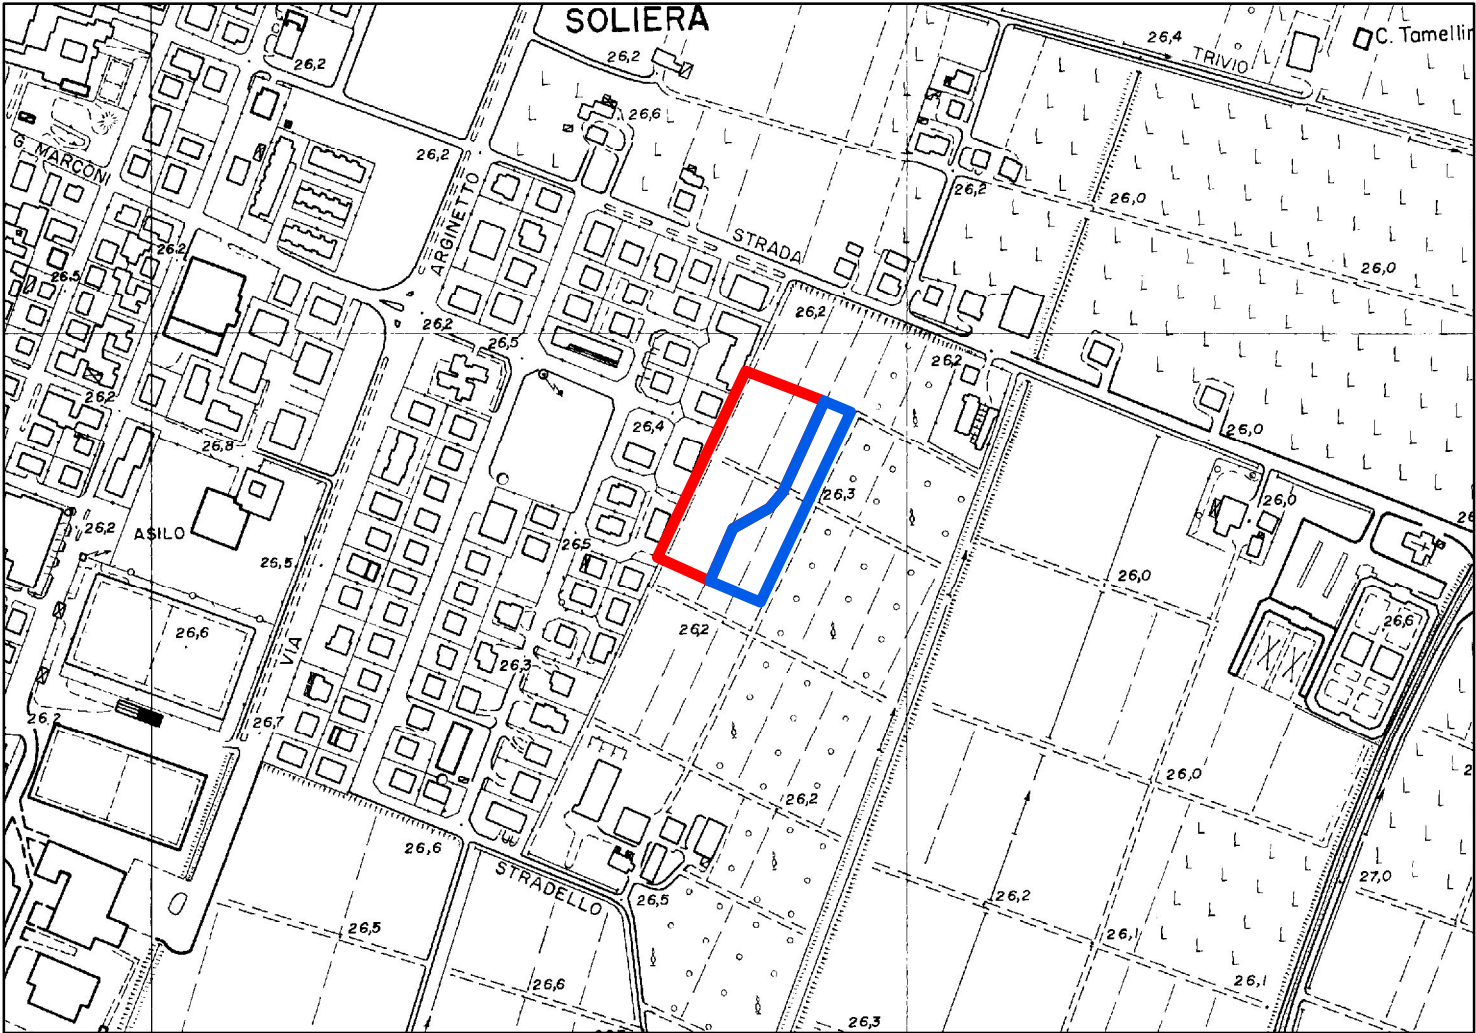


inquadramento area - estratto CTR sc. 1:5000



estratto ortofoto - Aga 2011 sc. 1:2000

lotto		27
UBICAZIONE/DENOMINAZIONE		SOLIERA
		PRIMARIA "GARIBALDI"
ESIGENZE MINIME	alunni n°/ studenti n°	336
	nido (5 m2 bimbo)	
	classi infanzia (1,8 m2 alunno)	
	classi primaria (1,8 m2 alunno)	14
	classi secondaria 1° grado (1,8 m2 per studente)	
	classi secondaria 2° grado (1,96 m2 per studente)	
	aule per attività didattiche speciali m2	16
	refettorio, compreso sporzionamento m2	150
	laboratorio, aula multimediale m2	
	cucina m2	
	aula professori m2	
	uffici/biblioteca/dormitorio m2	2x18
	superficie edificio al netto connettivo etc. m2	807
	spazio connettivo (disimpegno, ripostigli, magazzini) e servizi igienici	323
	superficie totale edificio scolastico	1.130
	totale area esterna	3.500
	superficie sistemata a verde	1.422
	superficie per ingressi, viabilità, parcheggi in conglomerato bituminoso	948
	PRESCRIZIONI PARTICOLARI	NELLA STESSA AREA DEL LOTTO SECONDARIA I° GRADO "SASSI"

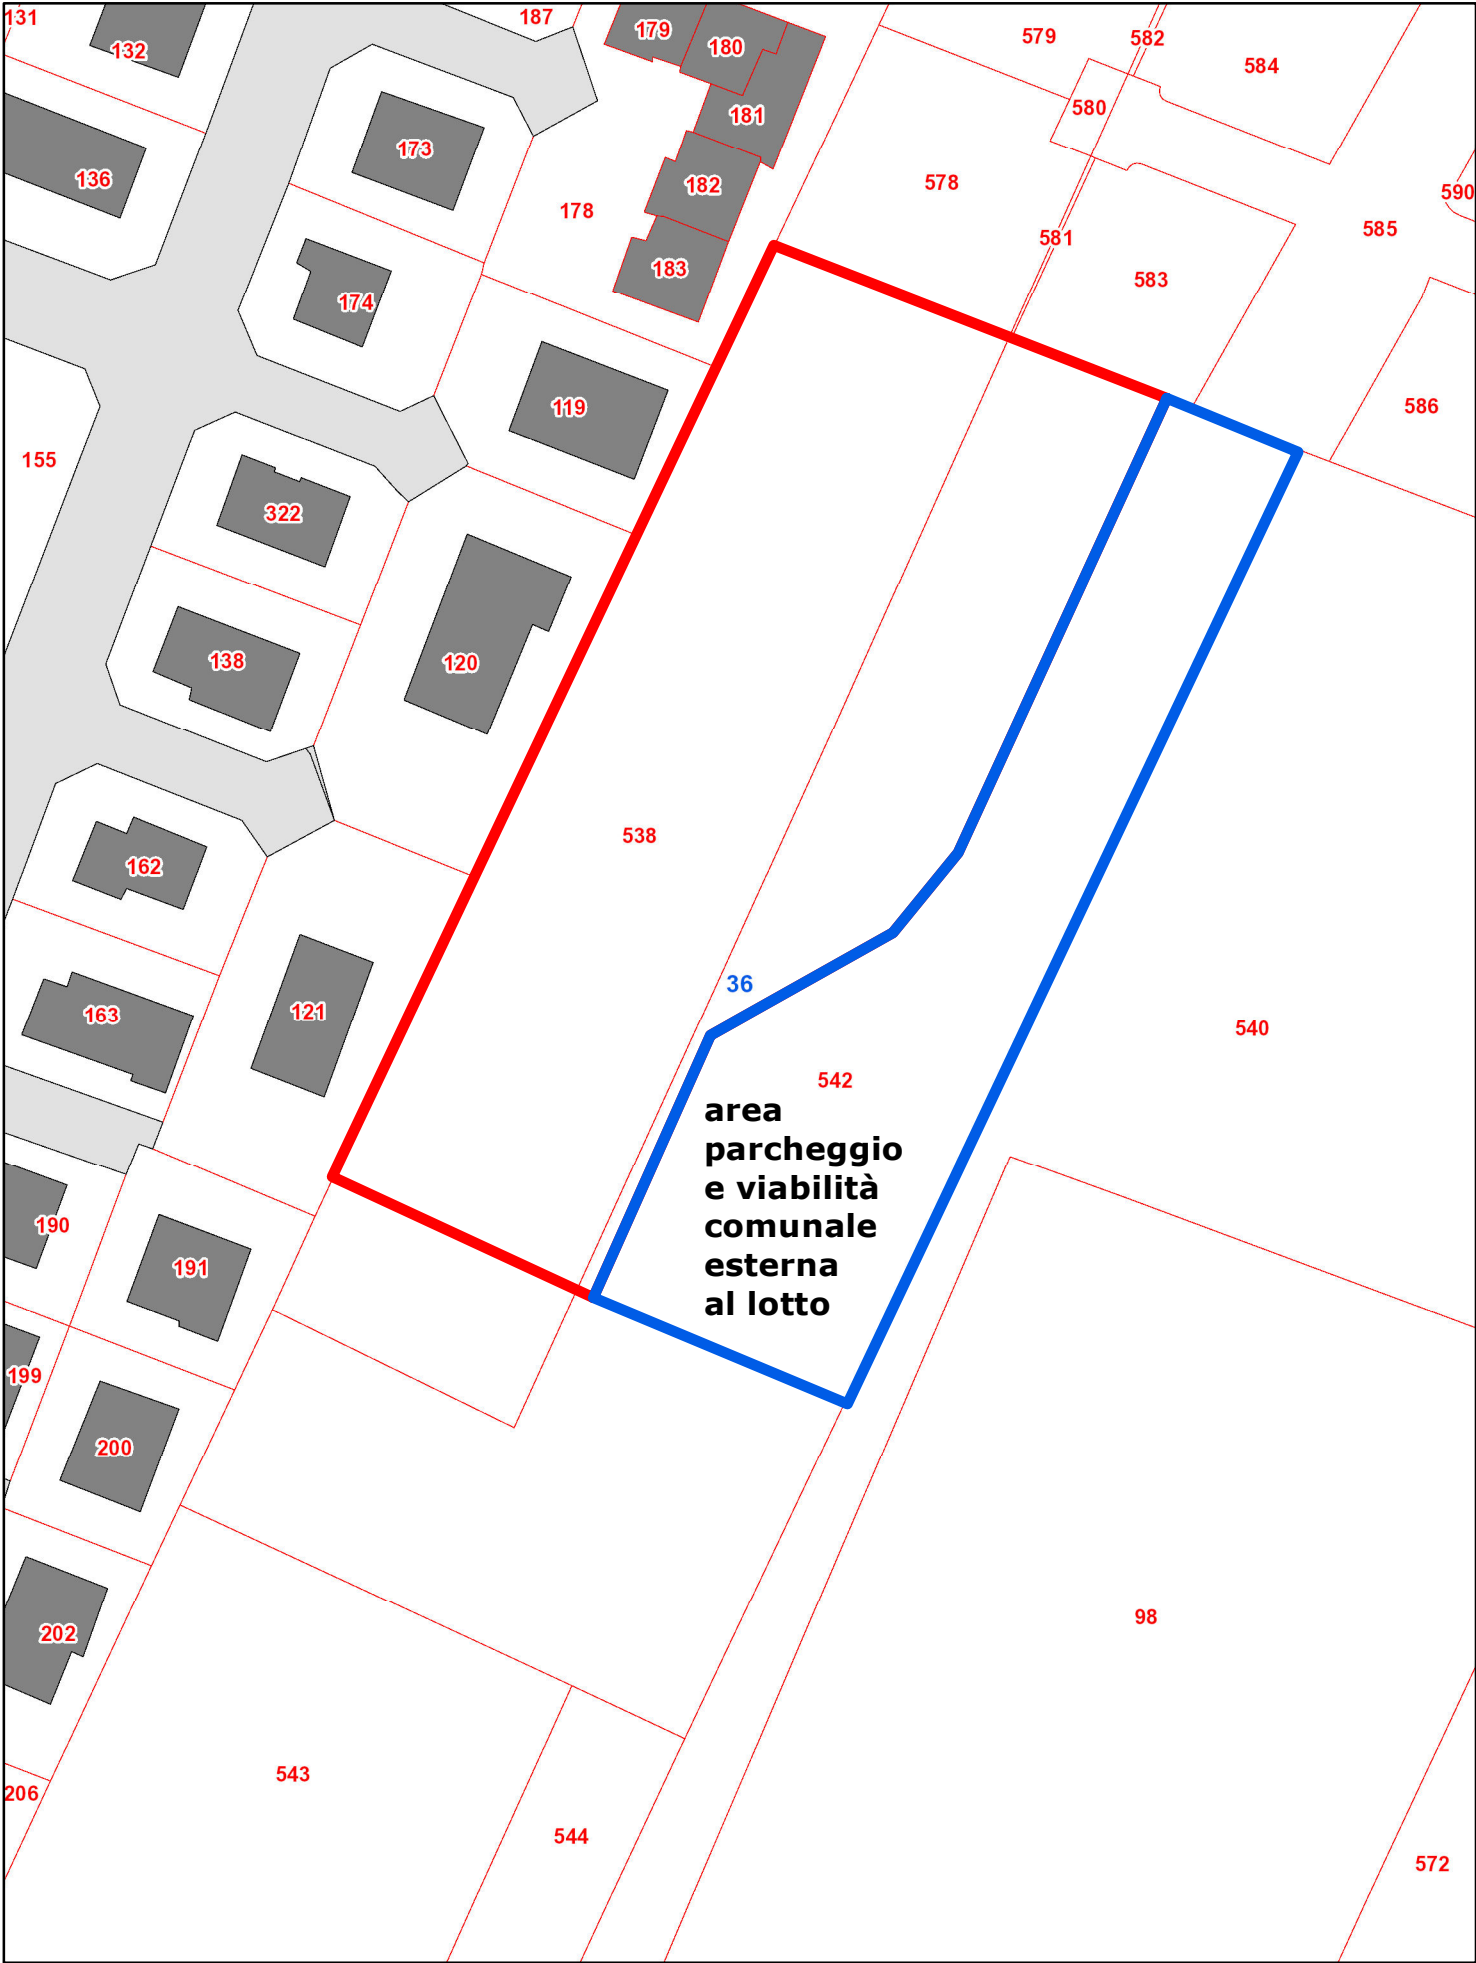

estratto catastale Fg 36 map.le 538 parte e 542 parte sc. 1:1000