

SISMA 2012

EDIFICI SCOLASTICI  
TEMPORANEI


SCHEDA TECNICA

COMUNE DI SAN POSSIDONIO

Provincia di Modena

SCUOLA SECONDARIA I GRADO  
DI S. POSSIDONIO  
E SCUOLA PRIMARIA DON ANDREOLI  
LOTTO n.24

ALLEGATO DUE

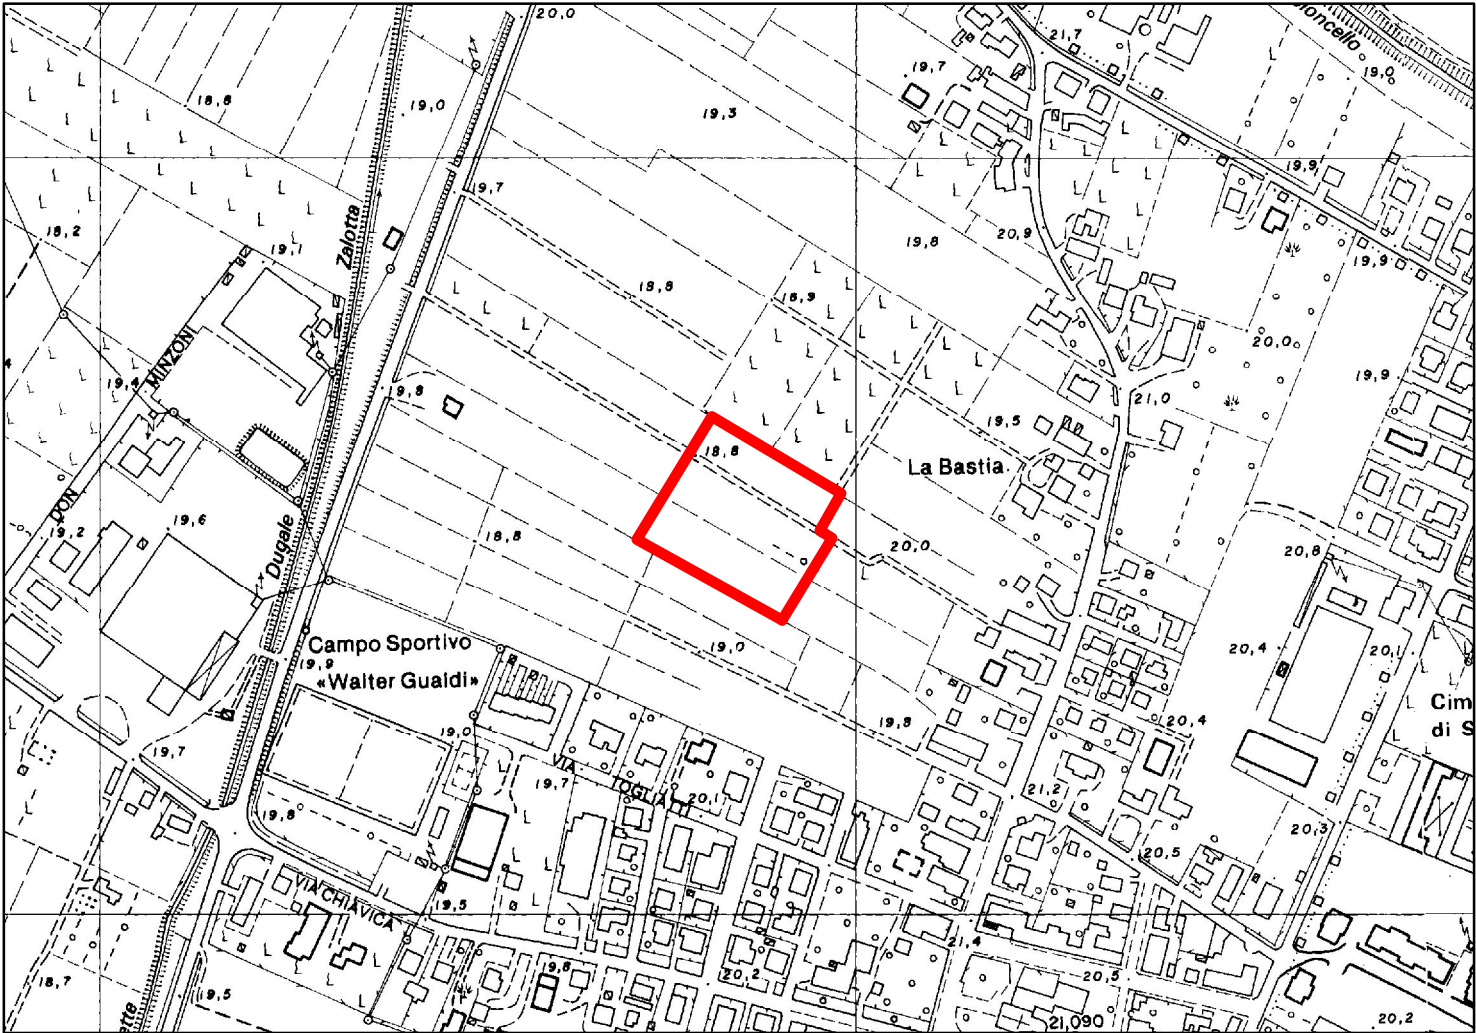


inquadramento area - estratto CTR sc. 1:5000



estratto ortofoto - Agea 2011 sc. 1:2000

lotto		24	
UBICAZIONE/DENOMINAZIONE		S. POSSIDONIO	
		SECONDARIA I° GRADO DI S. POSSIDONIO	PRIMARIA "DON ANDREOLI"
ESIGENZE MINIME	alunni n°/ studenti n°	87	187
	nido (5 m2 bimbo)		
	classi infanzia (1,8 m2 alunno)		
	classi primaria (1,8 m2 alunno)		10
	classi secondaria 1° grado (1,8 m2 per studente)	5	
	classi secondaria 2° grado (1,96 m2 per studente)		
	aule per attività didattiche speciali m2		
	refettorio, compreso sporzionamento m2		100
	laboratorio, aula multimediale m2		
	cucina m2	15	
	aula professori m2		
	uffici/biblioteca/dormitorio m2	18	18
	superficie edificio al netto connettivo etc. m2	290	455
	spazio connettivo (disimpegno, ripostigli, superficie totale edificio scolastico	116	182
	totale area esterna	1042	
	superficie sistemata a verde	3.500	
	superficie per ingressi, viabilità, parcheggi in	1.475	
	superficie per ingressi, viabilità, parcheggi in	983	
PRESCRIZIONI PARTICOLARI		PREVEDERE DUE INGRESSI SEPARATI	

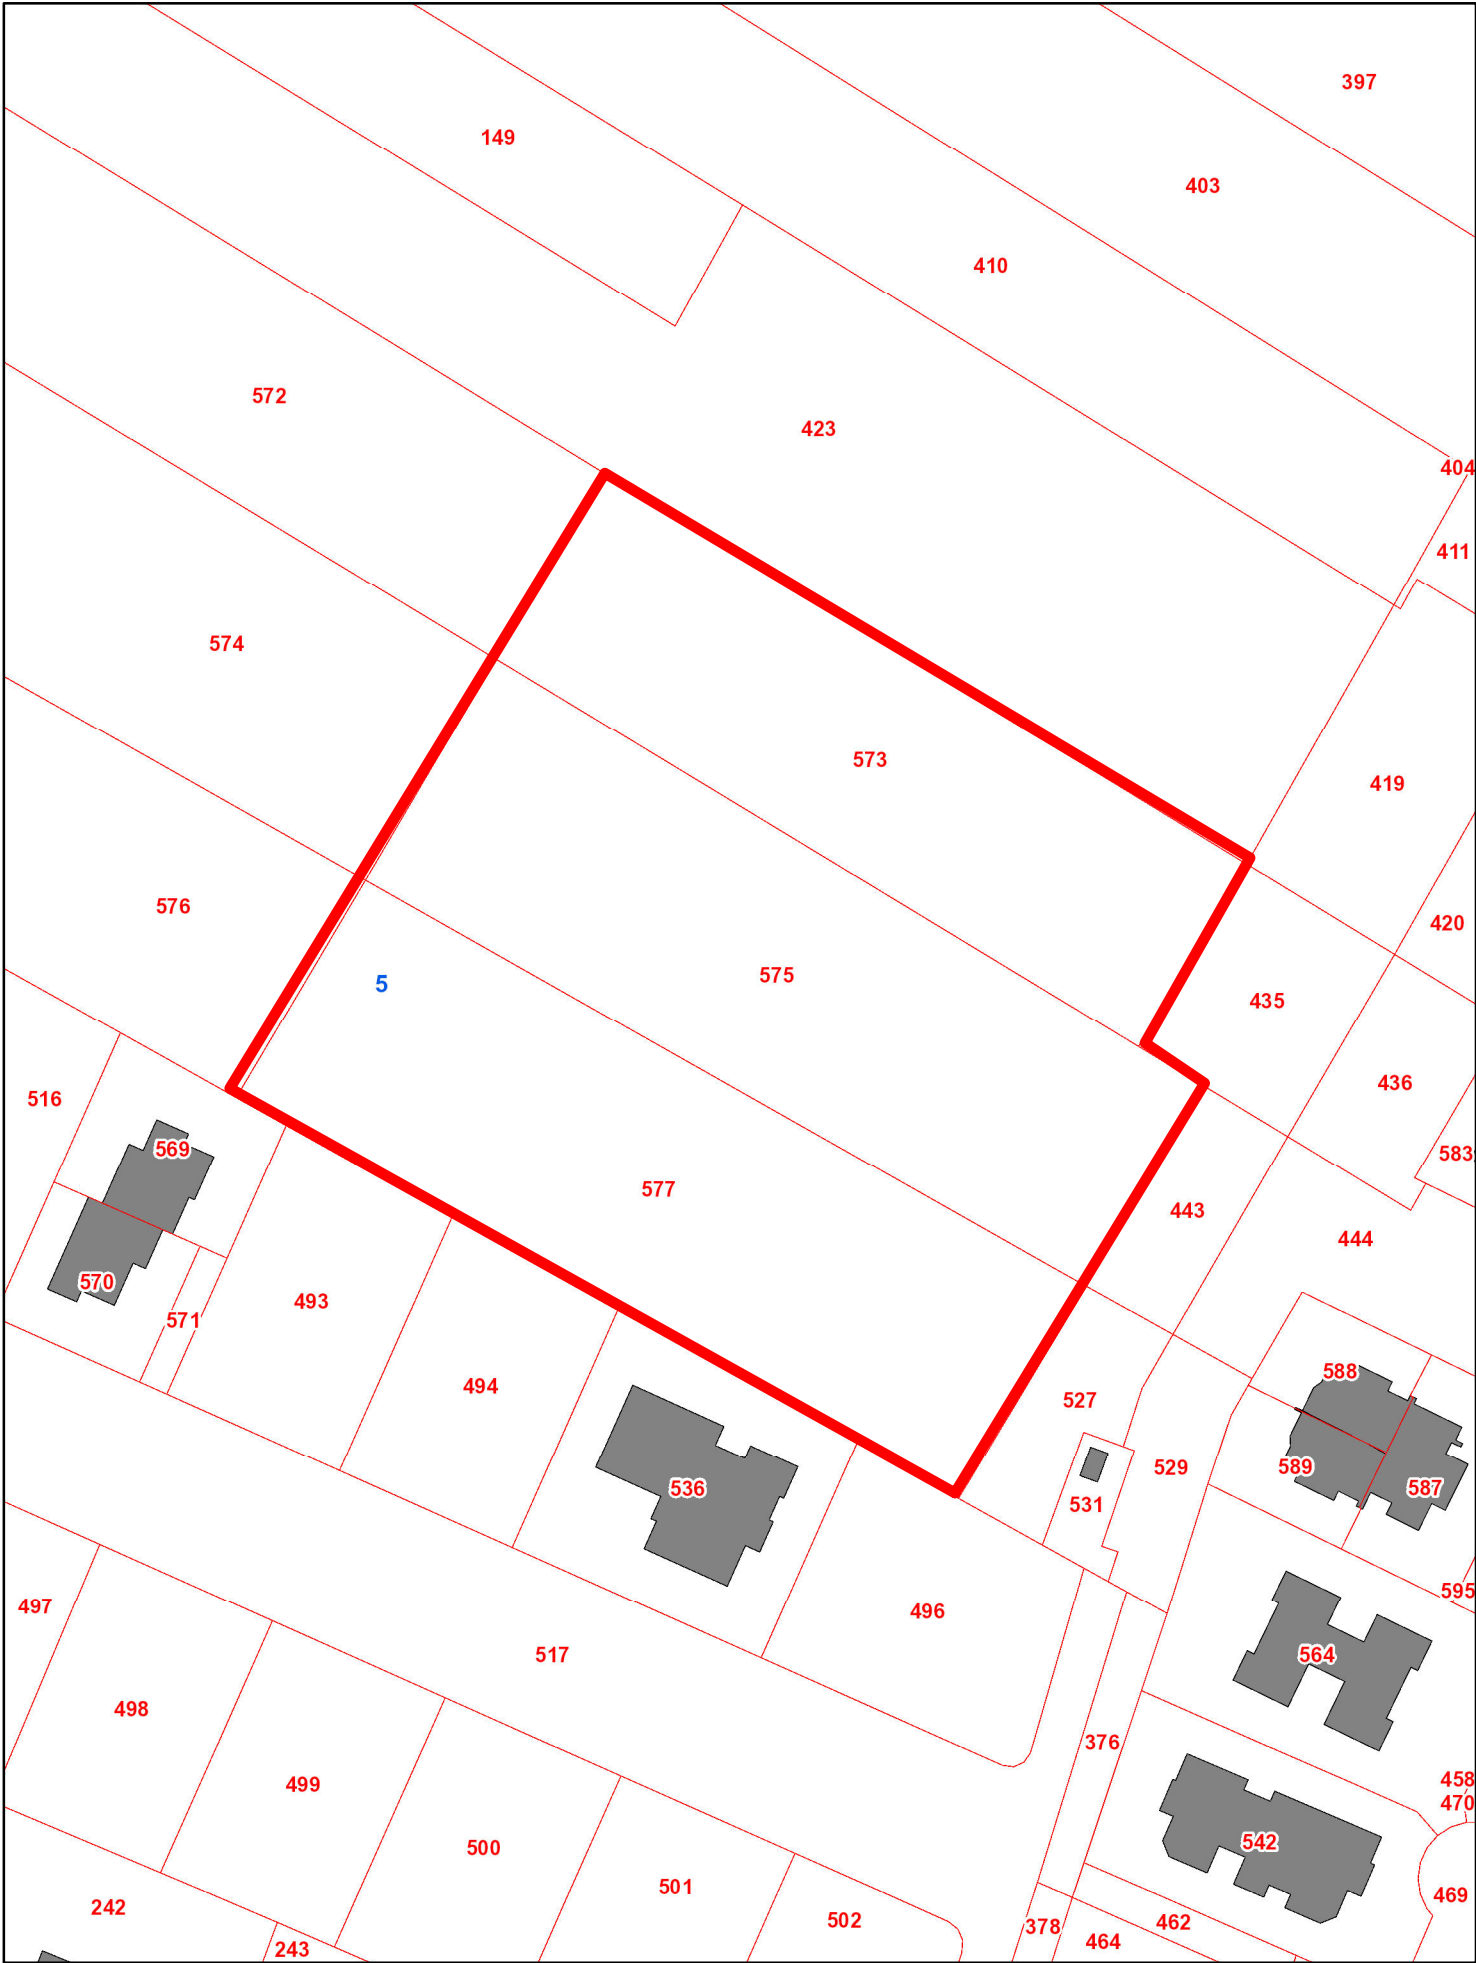

estratto catastale Fg 5 map.le 577 parte 575 parte e 573 parte sc. 1:1000