

SISMA 2012

EDIFICI SCOLASTICI
TEMPORANEI

SCHEDA TECNICA


COMUNE DI MIRANDOLA

Provincia di Modena

SCUOLA SECONDARIA II GRADO GALILEI

LOTTO n.19

ALLEGATO DUE

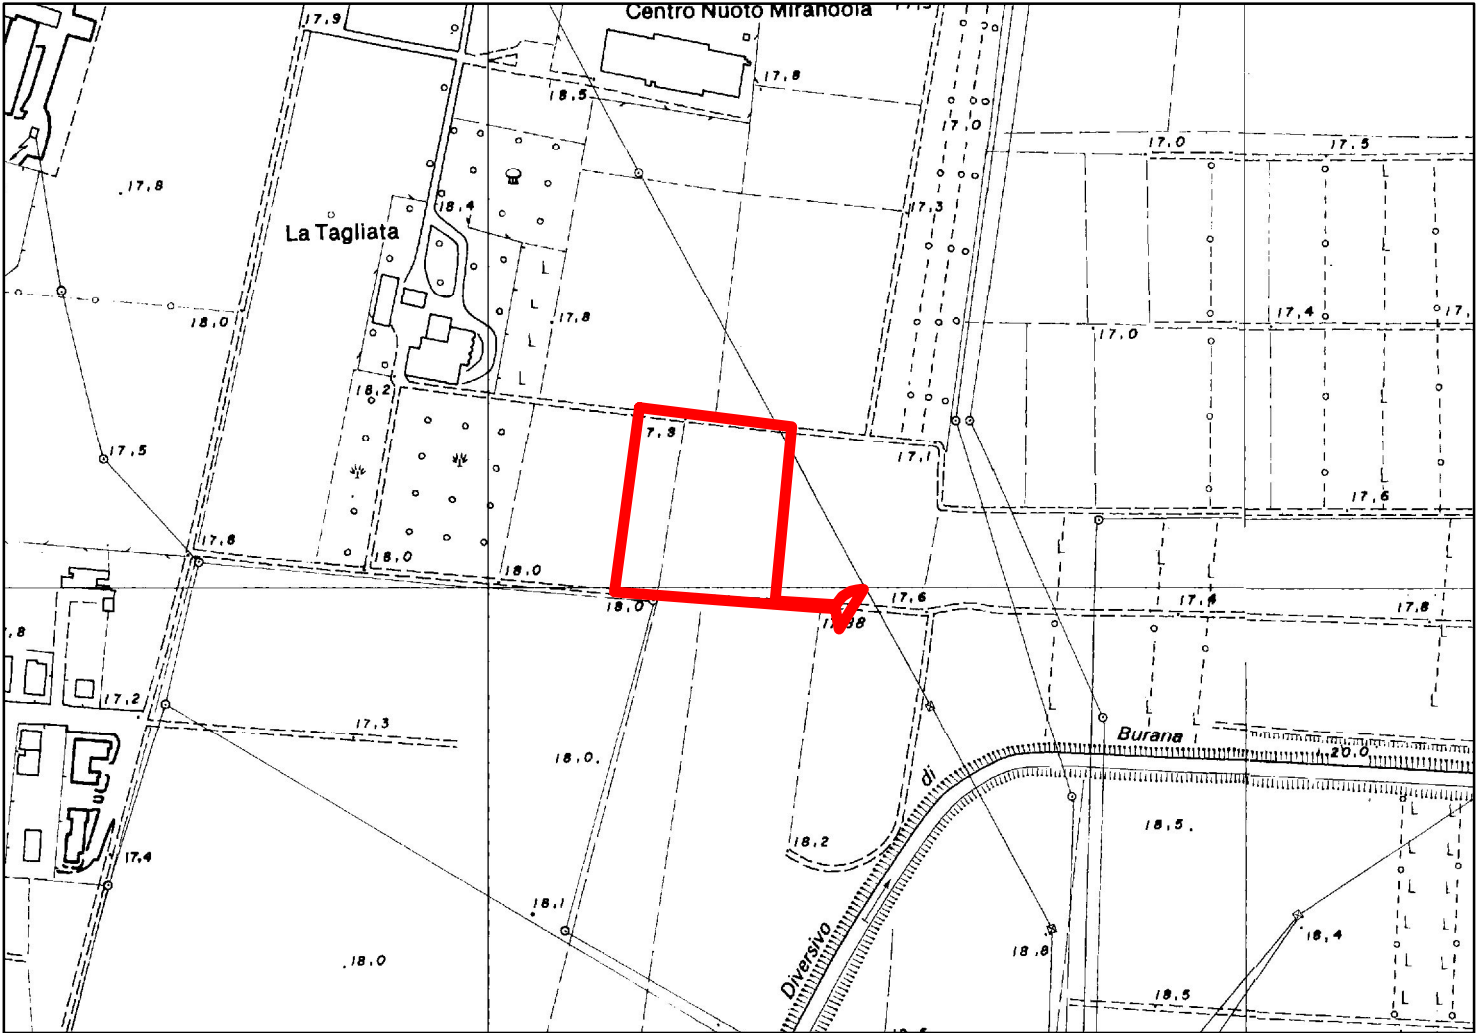


inquadramento area - estratto CTR sc. 1:5000



estratto ortofoto - Agea 2011 sc. 1:2000

lotto		19		
UBICAZIONE/DENOMINAZIONE		MIRANDOLA		
		SECONDARIA II° GRADO "GALILEI"		
ESIGENZE MINIME	alunni n°/ studenti n°	342	354	310
	nido (5 m2 bimbo)			
	classi infanzia (1,8 m2 alunno)			
	classi primaria (1,8 m2 alunno)			
	classi secondaria 1° grado (1,8 m2 per studente)			
	classi secondaria 2° grado (1,96 m2 per studente)	20	18	17
	aule per attività didattiche speciali m2			
	refettorio, compreso sporzionamento m2			
	laboratorio, aula multimediale m2			
	cucina m2			
	aula professori m2			
	uffici/biblioteca/dormitorio m2	3x18	3x18	3x18
	superficie edificio al netto connettivo etc. m2	724	748	662
	spazio connettivo (disimpegno, ripostigli, magazzini) e servizi igienici	290	299	265
	superficie totale edificio scolastico	2.987		
	totale area esterna	11.949		
	superficie sistemata a verde	4.481		
	superficie per ingressi, viabilità, parcheggi in conglomerato bituminoso	4.481		
	PRESCRIZIONI PARTICOLARI	ISTITUTO PROFESSIONALE	ISTITUTO INDUSTRIALE PREVEDERE DUE PIANI	LICEO SCIENTIFICO TECNOLOGICO PREVEDERE DUE PIANI

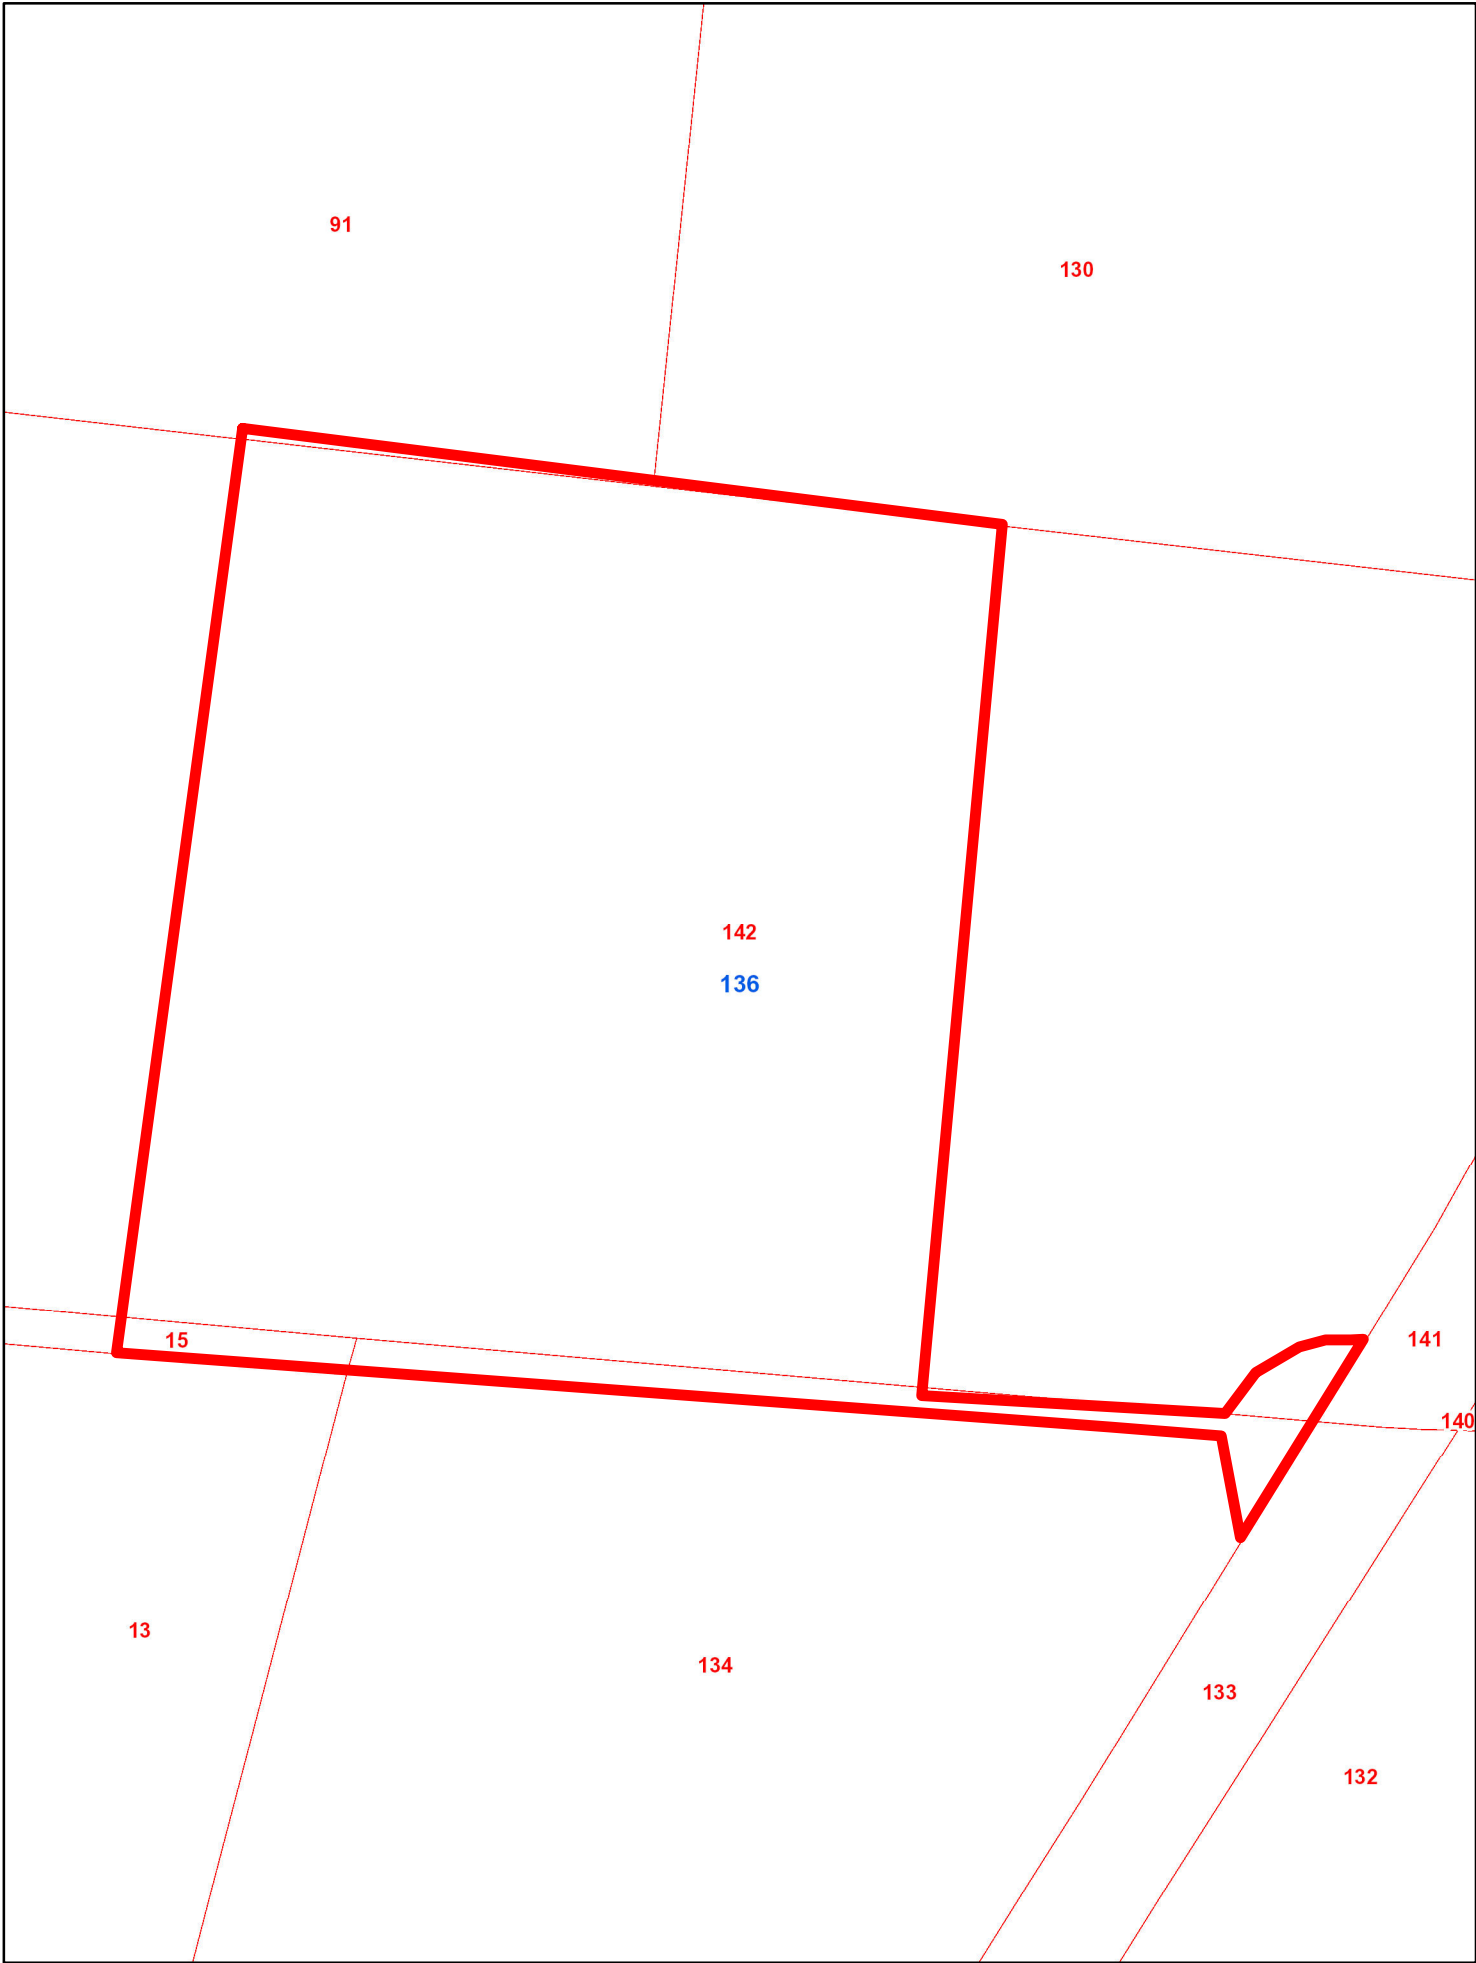

estratto catastale Fg 136 map.le 142 parte, 15 parte, 134 parte sc. 1:1000