

SISMA 2012

EDIFICI SCOLASTICI
TEMPORANEI


SCHEDA TECNICA

COMUNE DI FABBRICO

Provincia di Reggio Emilia

SCUOLA PRIMARIA "BUONARROTI"
LOTTO n.7

ALLEGATO DUE

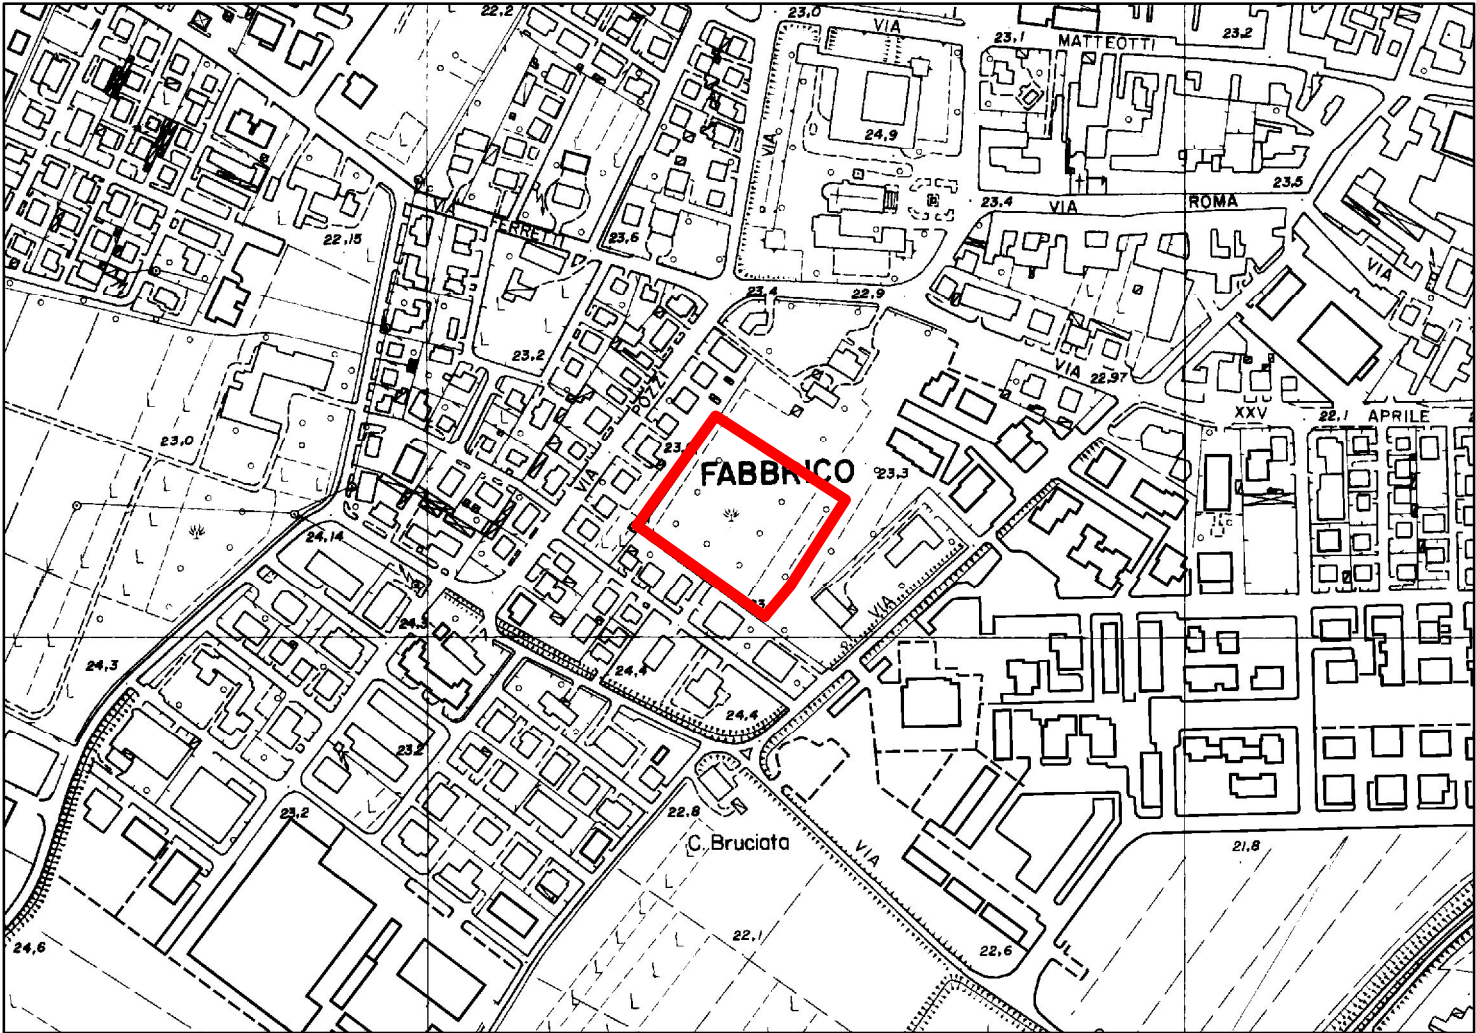


inquadramento area - estratto CTR sc. 1:5000



estratto ortofoto - Aga 2011 sc. 1:2000

lotto		7
UBICAZIONE/DENOMINAZIONE		FABBRICO
		VIA DE AMICIS, 38
		PRIMARIA "BUONARROTI" VIA DE AMICIS
ESIGENZE MINIME	alunni n° / studenti n°	415
	nido (5 m2 bimbo)	
	classi infanzia (1,8 m2 alunno)	
	classi primaria (1,8 m2 alunno)	19
	classi secondaria 1° grado (1,8 m2 per studente)	
	classi secondaria 2° grado (1,96 m2 per studente)	
	aule per attività didattiche speciali m2	
	refettorio, compreso sporzionamento m2	
	laboratorio, aula multimediale m2	
	cucina m2	
	aula professori m2	
	uffici/biblioteca/dormitorio m2	2x18
	superficie edificio al netto connettivo etc. m2	783
	spazio connettivo (disimpegno, ripostigli, magazzini) e servizi igienici	313
	superficie totale edificio scolastico	1.096
	totale area esterna	4.400
	superficie sistemata a verde	1.652
	superficie per ingressi, viabilità, parcheggi in conglomerato bituminoso	1.652
	PRESCRIZIONI PARTICOLARI	

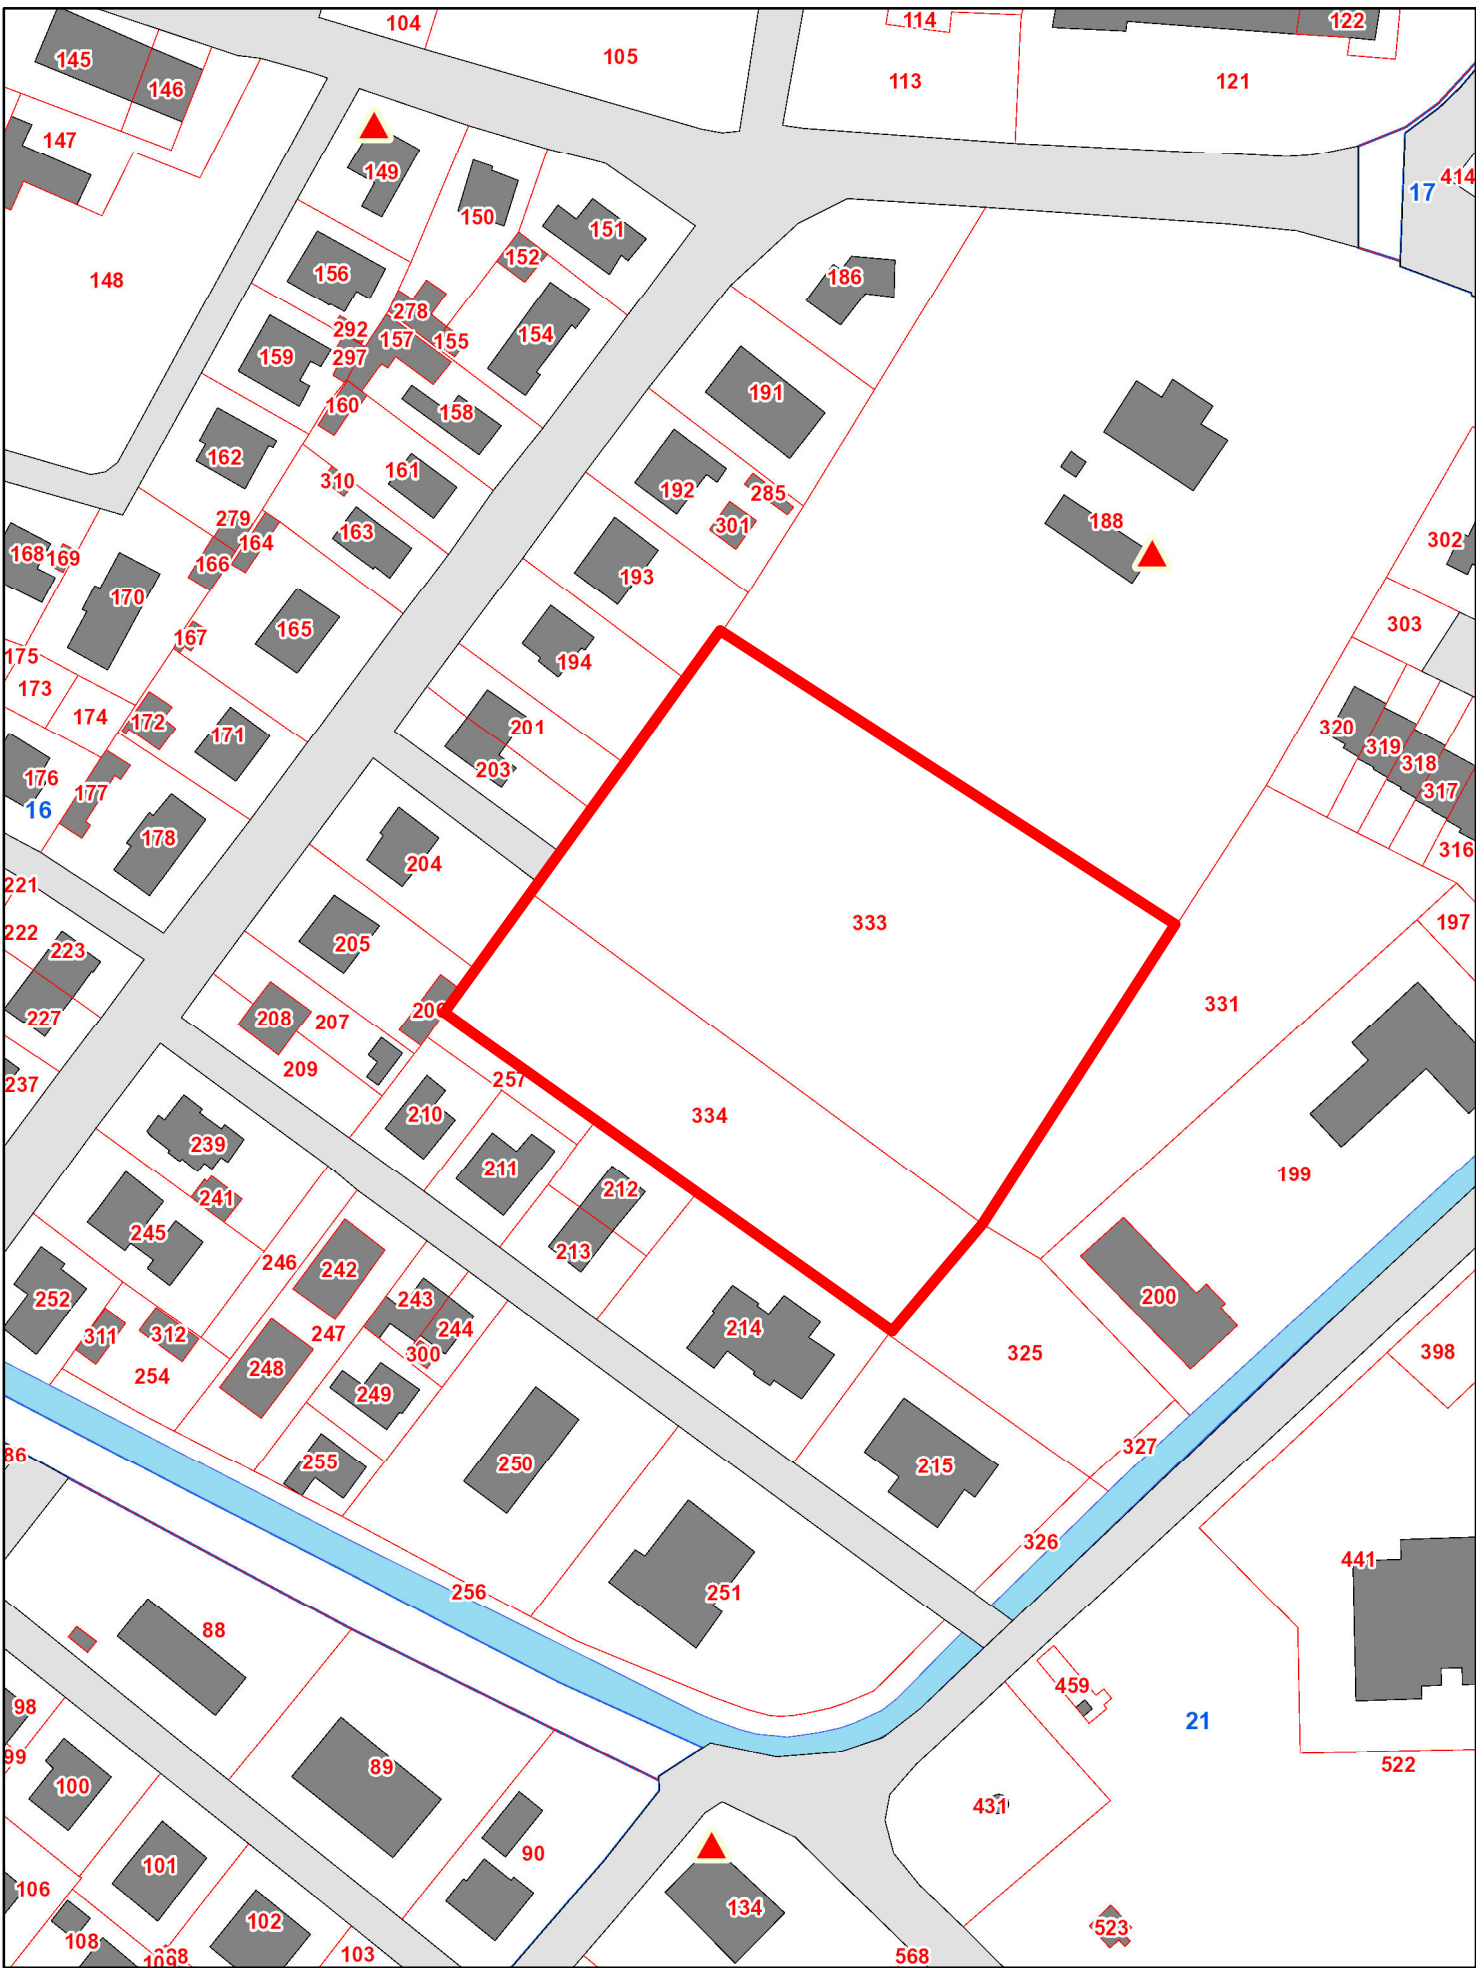

estratto catastale Fg 16 map.le 334 e 333 sc. 1:1000