

SISMA 2012

EDIFICI SCOLASTICI
TEMPORANEI

SCHEDA TECNICA


COMUNE DI FINALE EMILIA

Provincia di Modena

SCUOLA SECONDARIA
I GRADO FRASSONI
E PRIMARIA CASTELFRANCHI

LOTTO n.16

ALLEGATO DUE

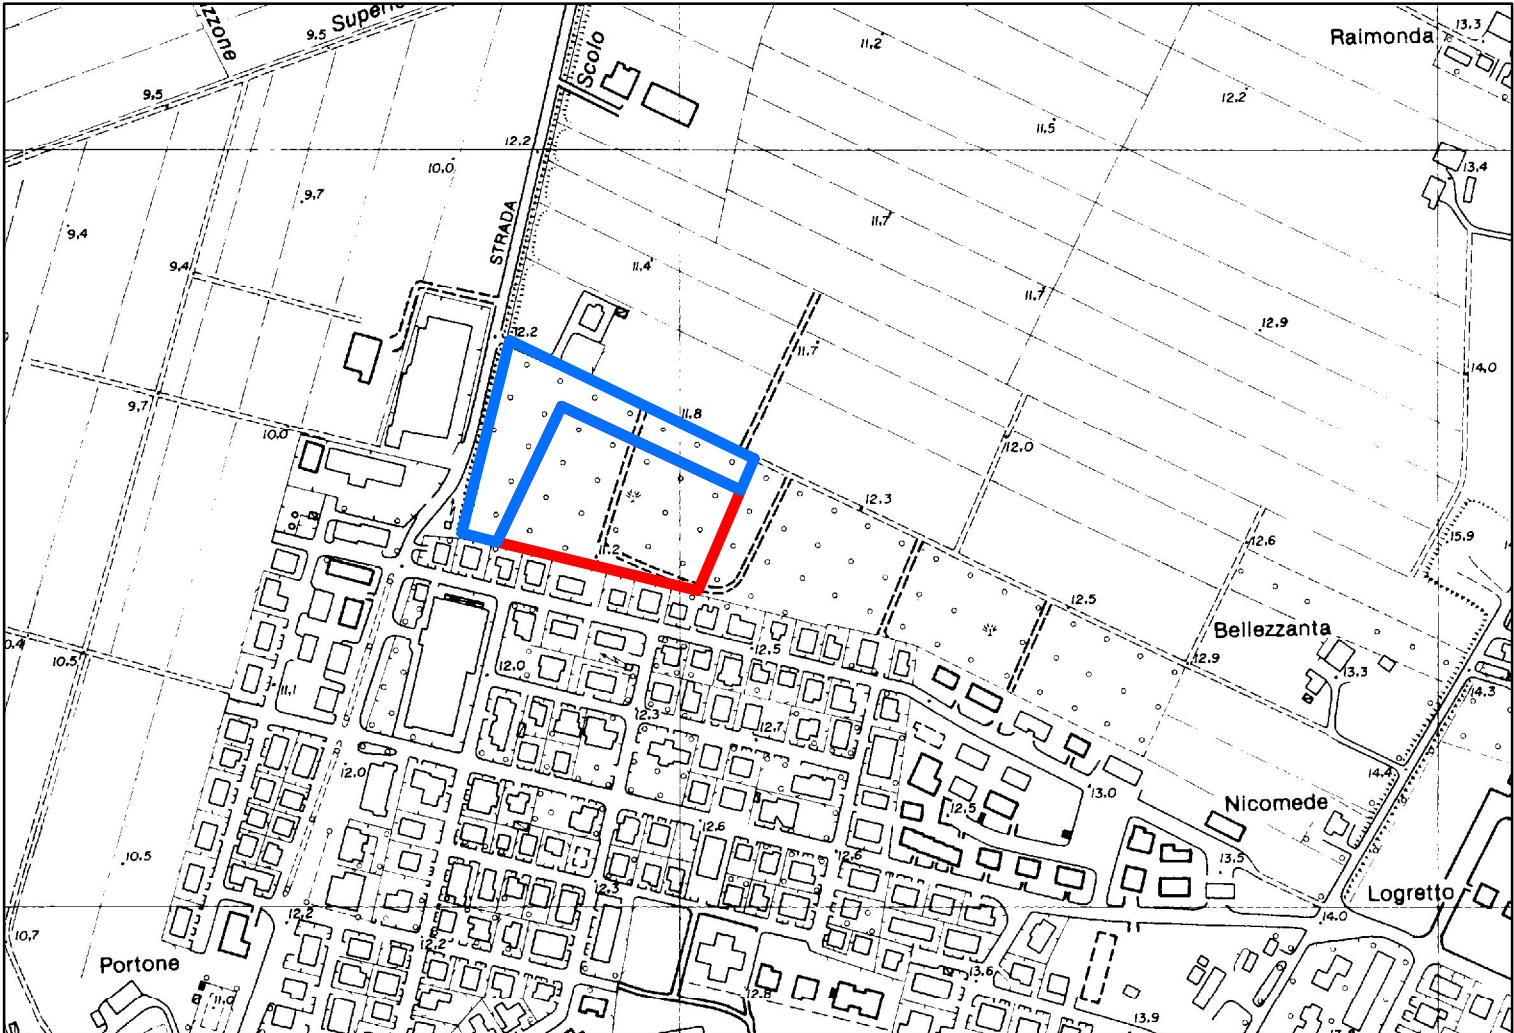

inquadramento area - estratto CTR sc. 1:5000



estratto ortofoto - Agea 2011 sc. 1:2500

lotto		16	
UBICAZIONE/DENOMINAZIONE		FINALE EMILIA	
		SECONDARIA I GRADO "FRASSONI"	PRIMARIA "CASTELFRANCHI"
ESIGENZE MINIME	alunni n°/ studenti n°	317	453
	nido (5 m2 bimbo)		
	classi infanzia (1,8 m2 alunno)		
	classi primaria (1,8 m2 alunno)		20
	classi secondaria 1° grado (1,8 m2 per studente)	14	
	classi secondaria 2° grado (1,96 m2 per studente)		
	aule per attività didattiche speciali m2		
	refettorio, compreso sporzionamento m2		225
	laboratorio, aula multimediale m2		
	cucina m2		
	aula professori m2		
	uffici/biblioteca/dormitorio m2	2x18	2x18
	superficie edificio al netto connettivo etc. m2	607	1.076
	spazio connettivo (disimpegno, ripostigli, magazzini) e servizi	243	431
	superficie totale edificio scolastico	2.356	
	totale area esterna	9.400	
	superficie sistemata a verde	3.522	
	superficie per ingressi, viabilità, parcheggi in conglomerato	3.522	
	PRESCRIZIONI PARTICOLARI	PREVEDERE DUE INGRESSI SEPARATI	



estratto catastale Fg 67 map.le 32 parte sc. 1:1000