

SISMA 2012

EDIFICI SCOLASTICI
TEMPORANEI

SCHEDA TECNICA


COMUNE DI SAN FELICE SUL PANARO

Provincia di Modena

NIDO MONTESSORI
E INFANZIA MONTESSORI

LOTTO n.22

ALLEGATO DUE

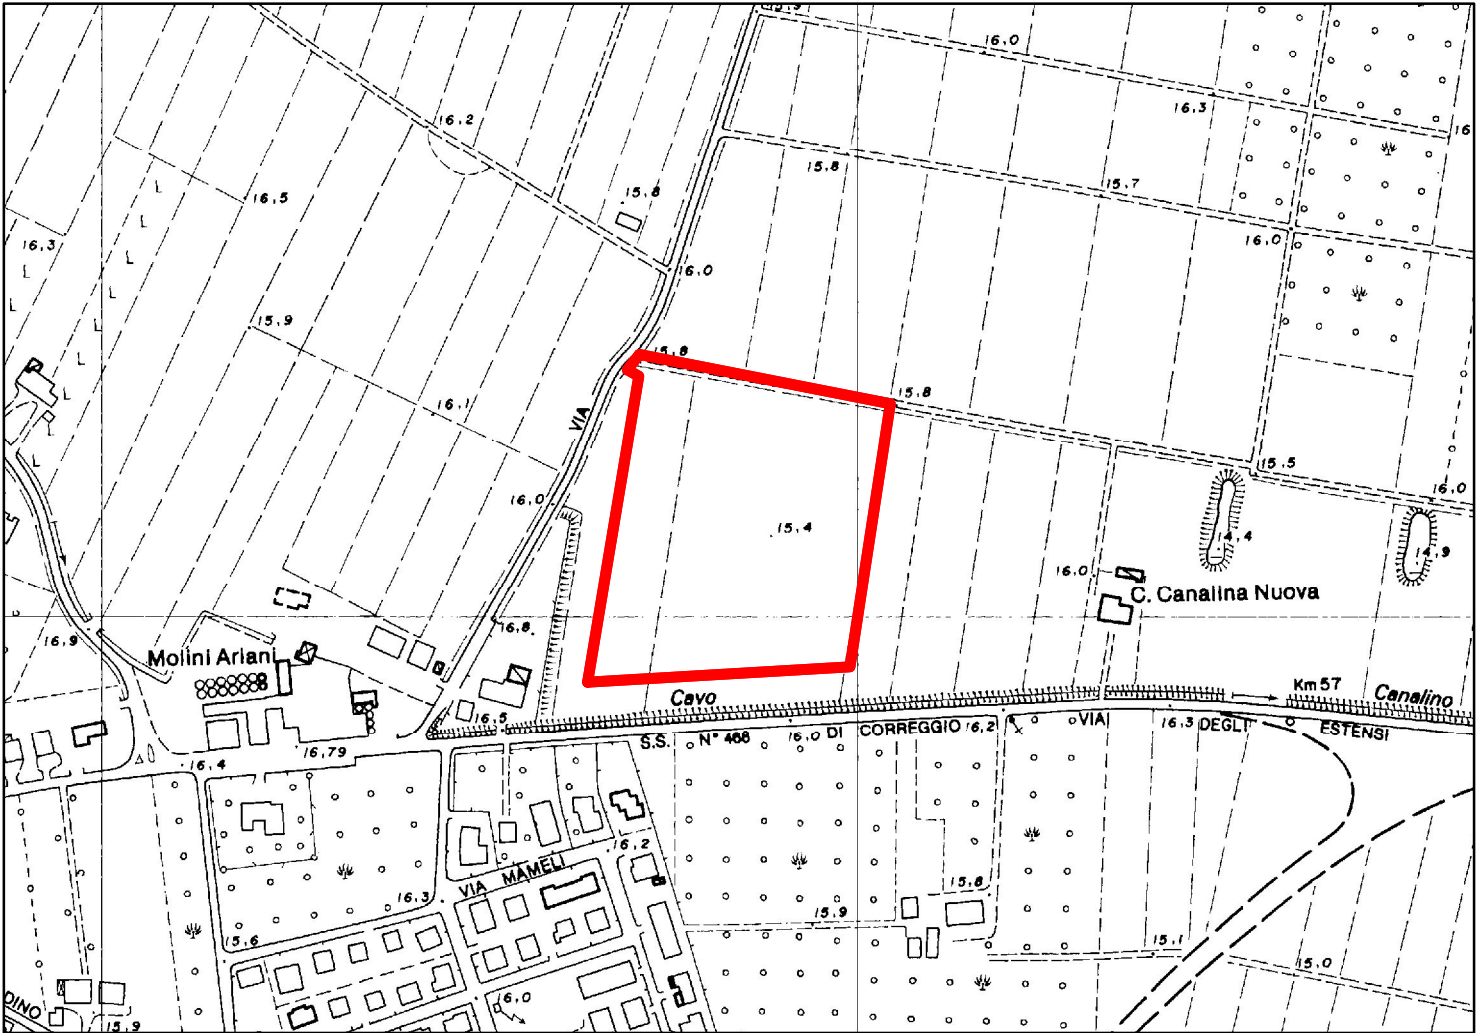


inquadramento area - estratto CTR sc. 1:5000



estratto ortofoto - Agea 2011 sc. 1:4000

lotto		22	
UBICAZIONE/DENOMINAZIONE		S.FELICE SUL PANARO	
		NIDO "MONTESSORI"	INFANZIA "MONTESSORI"
ESIGENZE MINIME	alunni n°/ studenti n°	82	135
	nido (5 m2 bimbo)	4	
	classi infanzia (1,8 m2 alunno)		8
	classi primaria (1,8 m2 alunno)		
	classi secondaria 1° grado (1,8 m2 per studente)		
	classi secondaria 2° grado (1,96 m2 per studente)		
	aule per attività didattiche speciali m2		
	refettorio, compreso sporzionamento m2	60	60
	laboratorio, aula multimediale m2		
	cucina m2		15
	aula professori m2		
	uffici/biblioteca/dormitorio m2		
	superficie edificio al netto connettivo etc. m2	470	318
	spazio connettivo (disimpegno, ripostigli, magazzini) e servizi	188	127
	superficie totale edificio scolastico	1.103	
	totale area esterna	4.400	
	superficie sistemata a verde	1.978	
	superficie per ingressi, viabilità, parcheggi in conglomerato	1.319	
	PRESCRIZIONI PARTICOLARI		

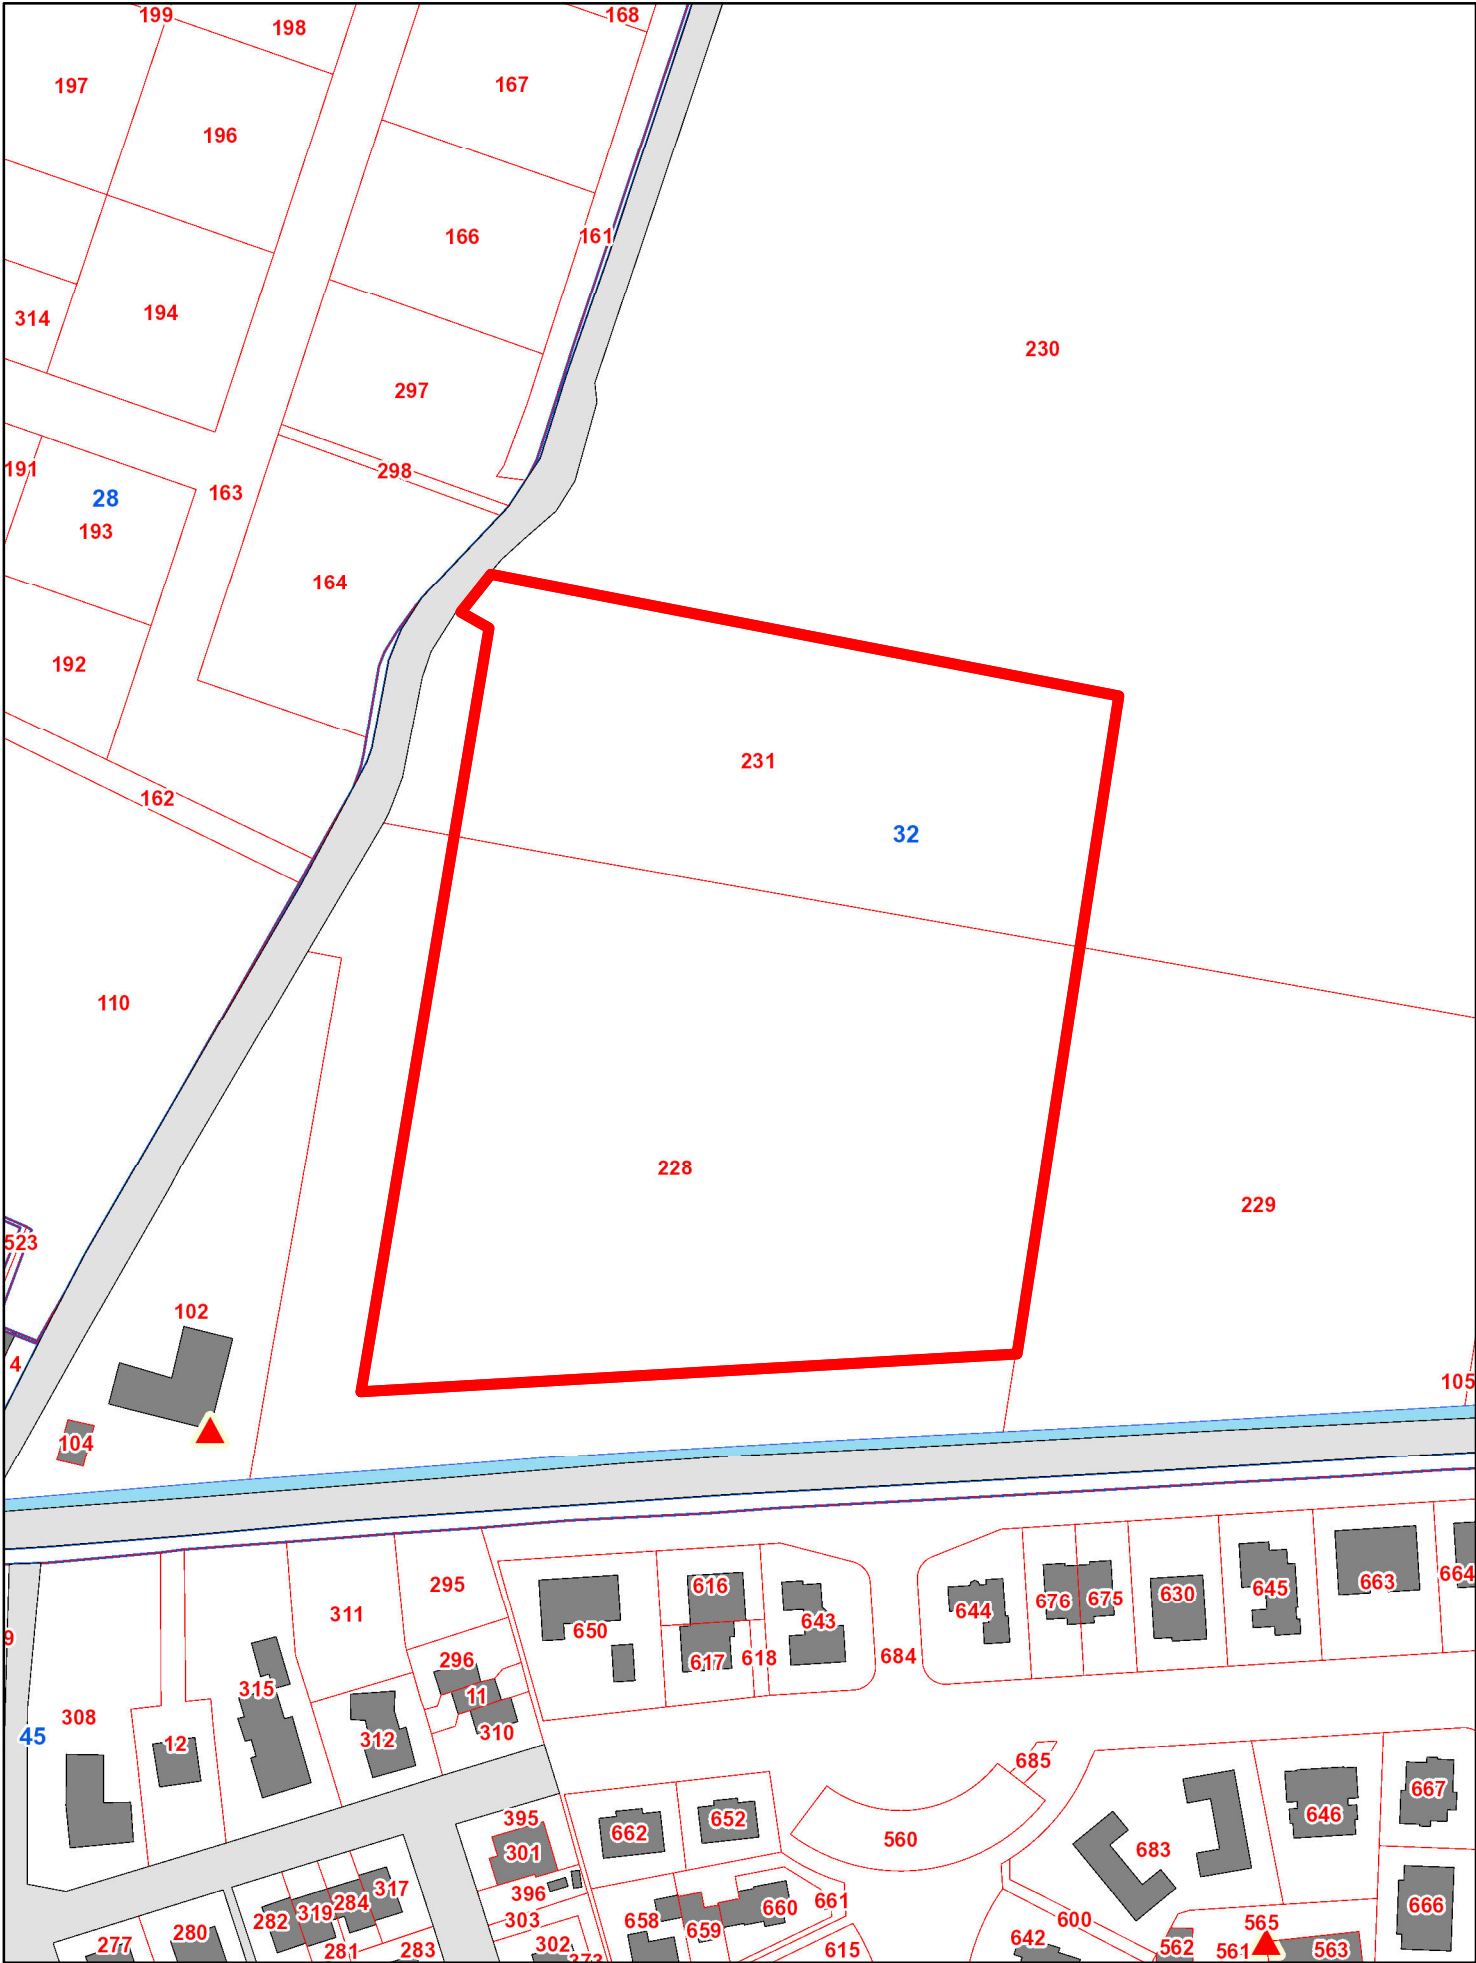

estratto catastale Fg 32 map.le 231 parte map.le 228 parte sc. 1:2000