

SISMA 2012

EDIFICI SCOLASTICI
TEMPORANEI


SCHEDA TECNICA

COMUNE DI PIEVE DI CENTO

Provincia di Bologna

NIDO COMUNALE
E PRIMARIA DE AMICIS
LOTTO n.8

ALLEGATO DUE

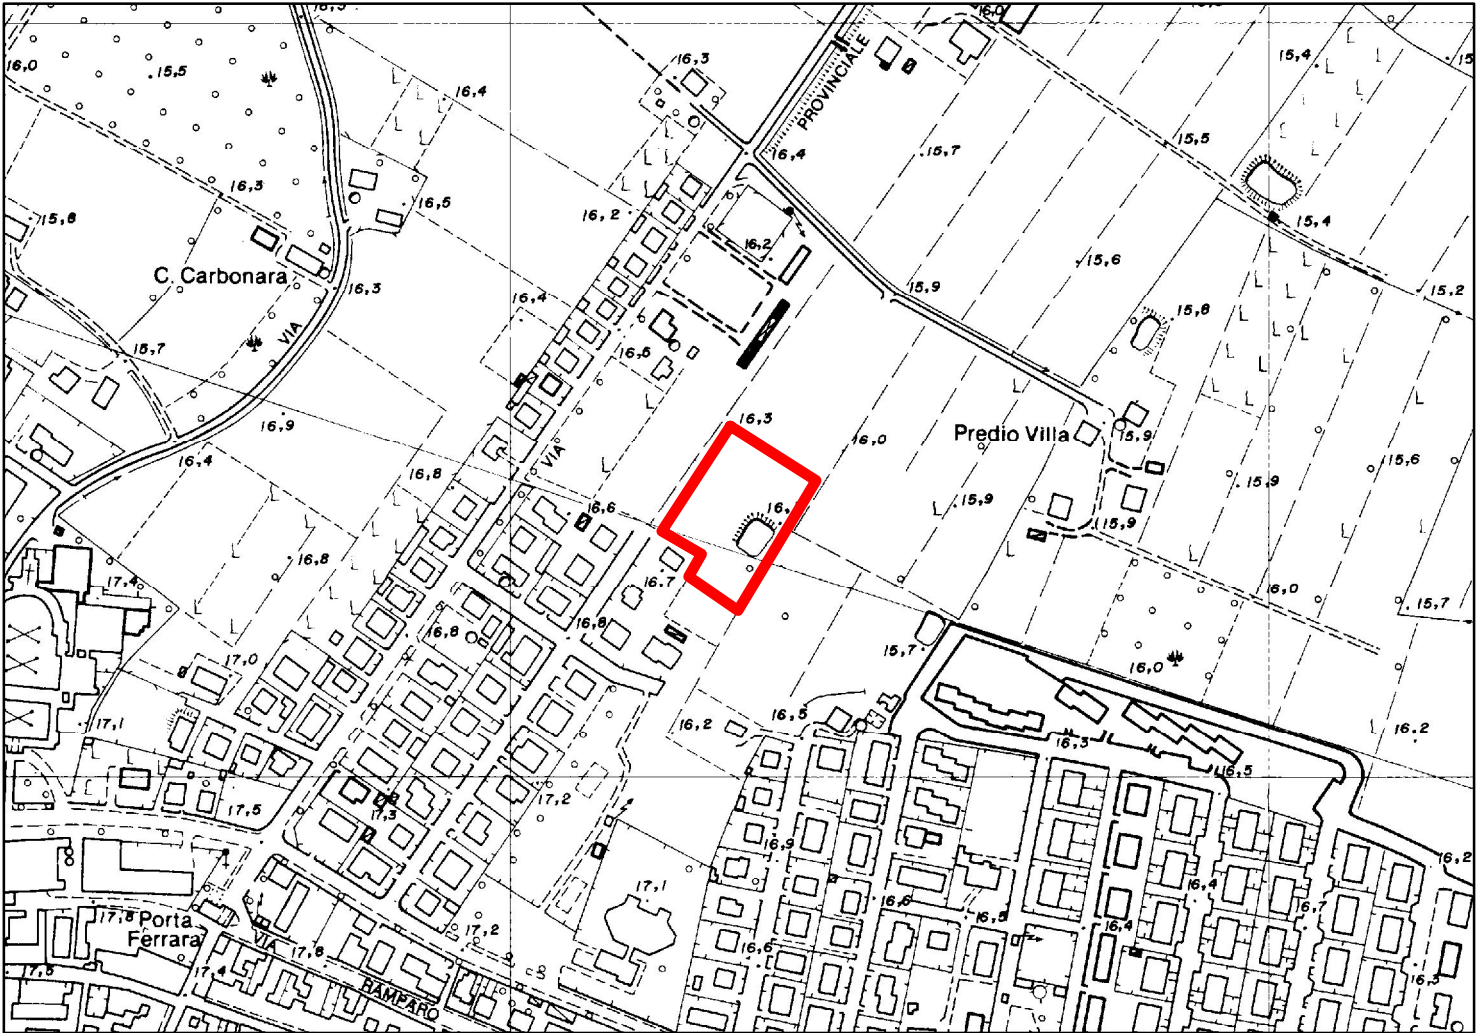


inquadramento area - estratto CTR sc. 1:5000



estratto ortofoto - Agea 2011 sc. 1:2000

lotto		8	
UBICAZIONE/DENOMINAZIONE		PIEVE DI CENTO	
		VIA GALLIERA, 74	VIA CIRCONVALLAZIONE EST, 63
		NIDO COMUMALE	PRIMARIA "DE AMICIS"
ESIGENZE MINIME	alunni n° / studenti n°	42	320
	nido (5 m2 bimbo)	2	
	classi infanzia (1,8 m2 alunno)		
	classi primaria (1,8 m2 alunno)		15
	classi secondaria 1° grado (1,8 m2 per studente)		
	classi secondaria 2° grado (1,96 m2 per studente)		
	aule per attività didattiche speciali m2	16	16
	refettorio, compreso sporzionamento m2		135
	laboratorio, aula multimediale m2		2x50
	cucina m2		15
	aula professori m2		
	uffici/biblioteca/dormitorio m2		2x18
	superficie edificio al netto connettivo etc. m2	226	878
	spazio connettivo (disimpegno, ripostigli, magazzini) e servizi igienici	-	351
	superficie totale edificio scolastico	1.455	
	totale area esterna	5.700	
	superficie sistemata a verde	2.745	
	superficie per ingressi, viabilità, parcheggi in conglomerato bituminoso	1.500	
	PRESCRIZIONI PARTICOLARI	PREVEDERE DUE INGRESSI DISTINTI - N. 1 AULA MULTIMEDIALE	

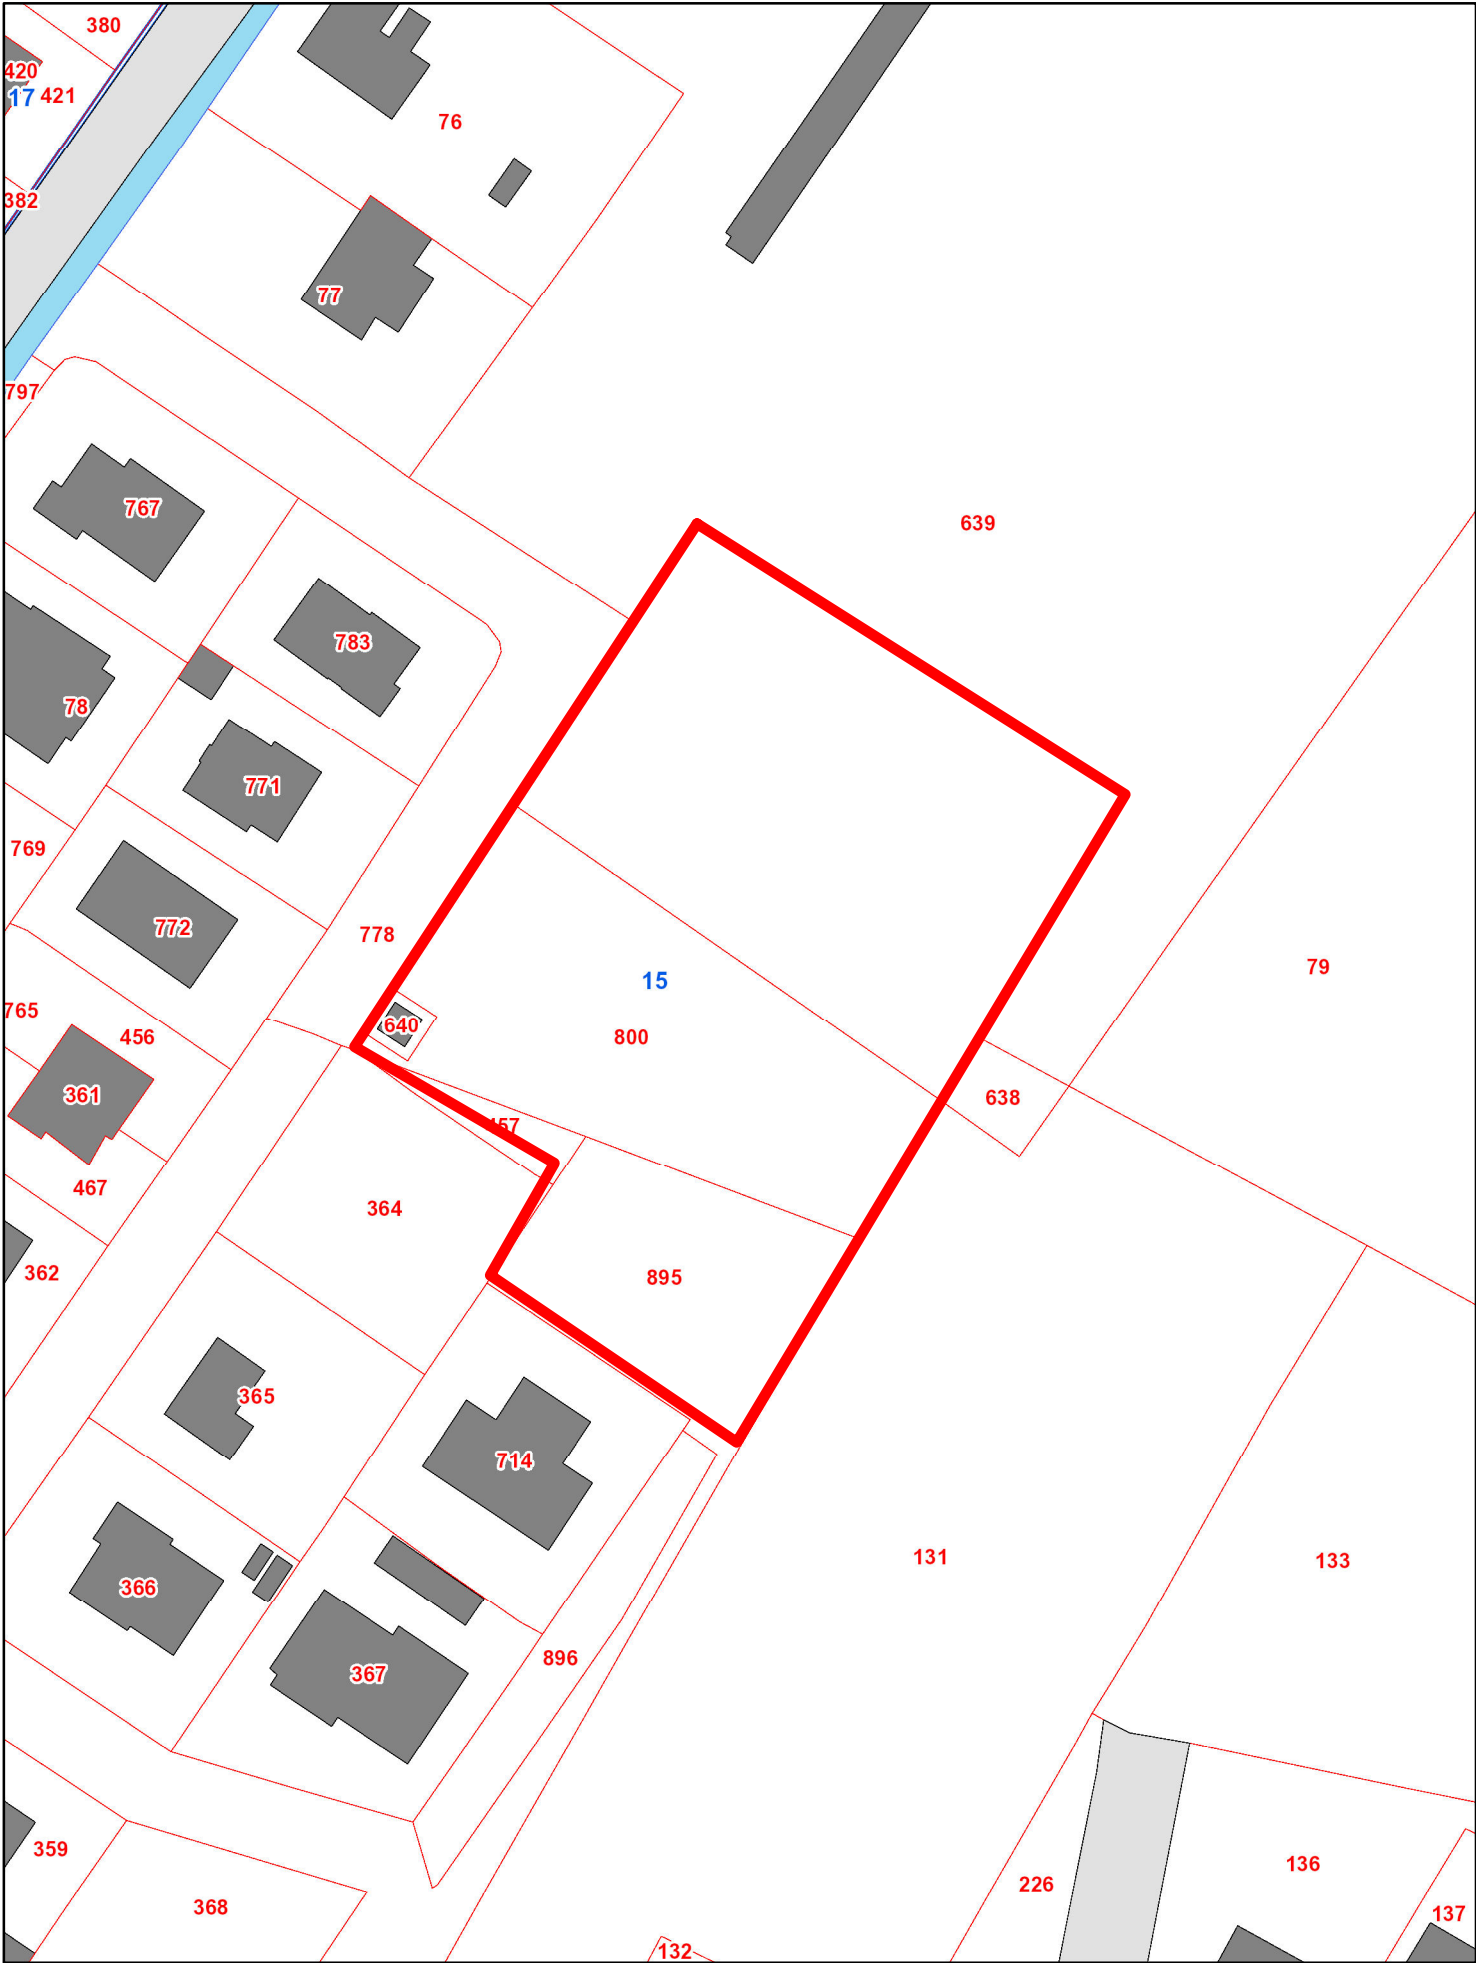

estratto catastale Fg 15 map.le 895, 457, 800 e 639 parte sc. 1:1000