

SISMA 2012

EDIFICI SCOLASTICI
TEMPORANEI

SCHEDA TECNICA

COMUNE DI SOLIERA


Provincia di Modena

SCUOLA PRIMARIA BATTISTI

LOC. SOZZIGALLI

LOTTO n.26

ALLEGATO DUE

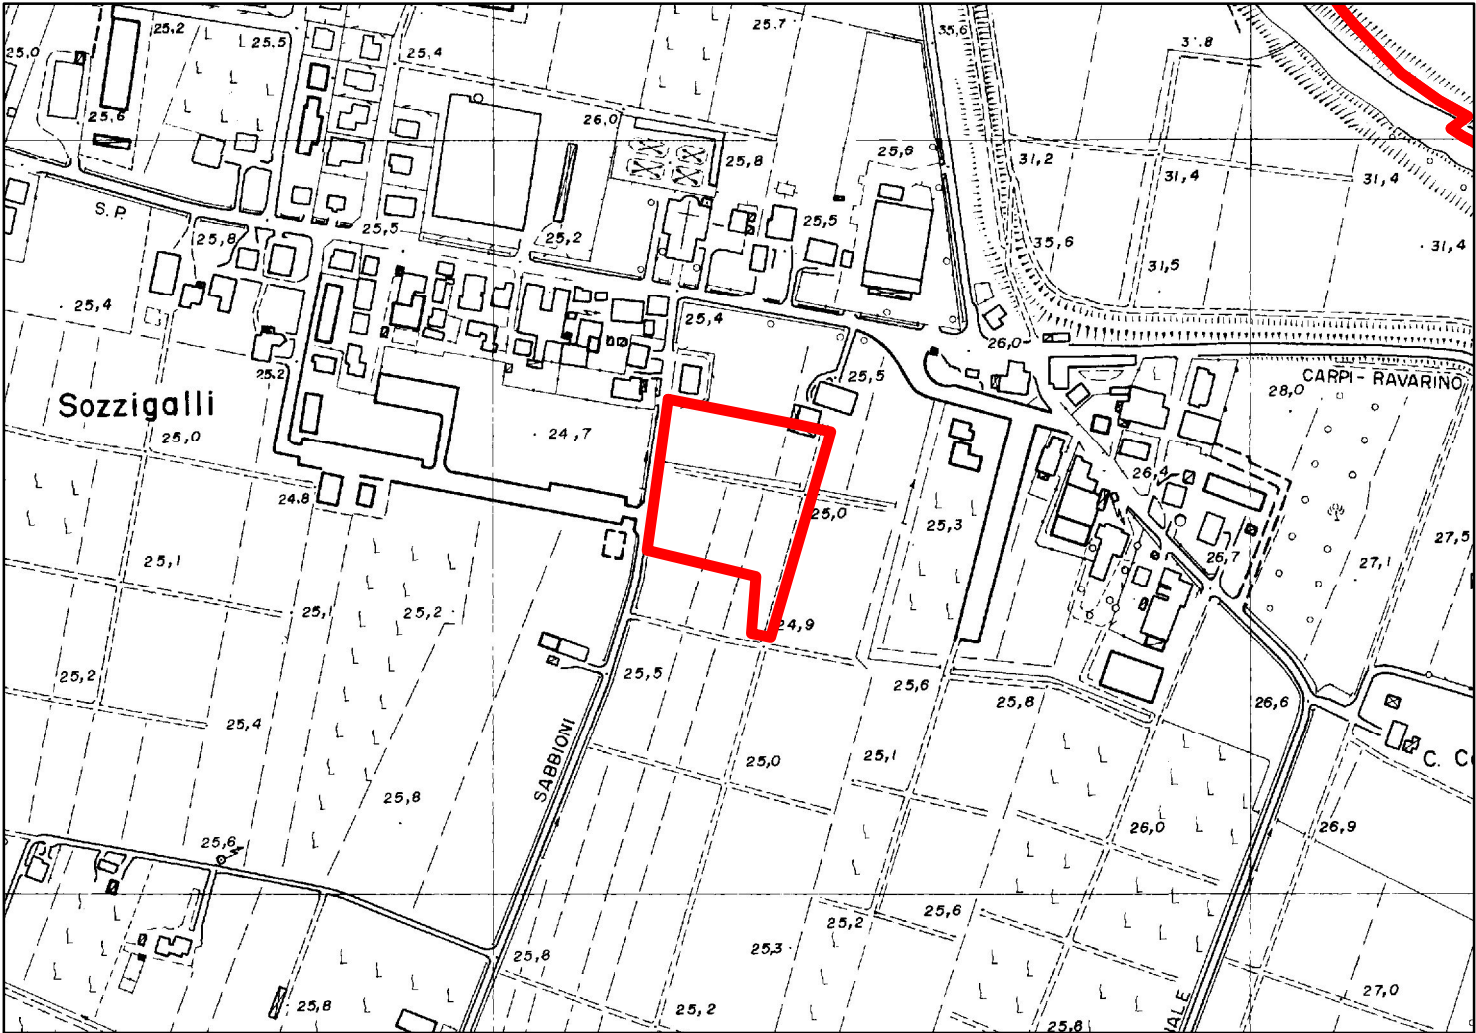


inquadramento area - estratto CTR sc. 1:5000



estratto ortofoto - Agea 2011 sc. 1:2000

lotto		26
UBICAZIONE/DENOMINAZIONE		SOLIERA
		PRIMARIA "BATTISTI" SOZZIGALLI
ESIGENZE MINIME	alunni n°/ studenti n°	95
	nido (5 m2 bimbo)	
	classi infanzia (1,8 m2 alunno)	
	classi primaria (1,8 m2 alunno)	5
	classi secondaria 1° grado (1,8 m2 per studente)	
	classi secondaria 2° grado (1,96 m2 per studente)	
	aule per attività didattiche speciali m2	
	refettorio, compreso sporzionamento m2	
	laboratorio, aula multimediale m2	
	cucina m2	
	aula professori m2	
	uffici/biblioteca/dormitorio m2	18
	superficie edificio al netto connettivo etc. m2	189
	spazio connettivo (disimpegno, ripostigli, magazzini) e servizi igienici	76
	superficie totale edificio scolastico	265
	totale area esterna	1.200
	superficie sistemata a verde	468
	superficie per ingressi, viabilità, parcheggi in conglomerato bituminoso	468
	PRESCRIZIONI PARTICOLARI	

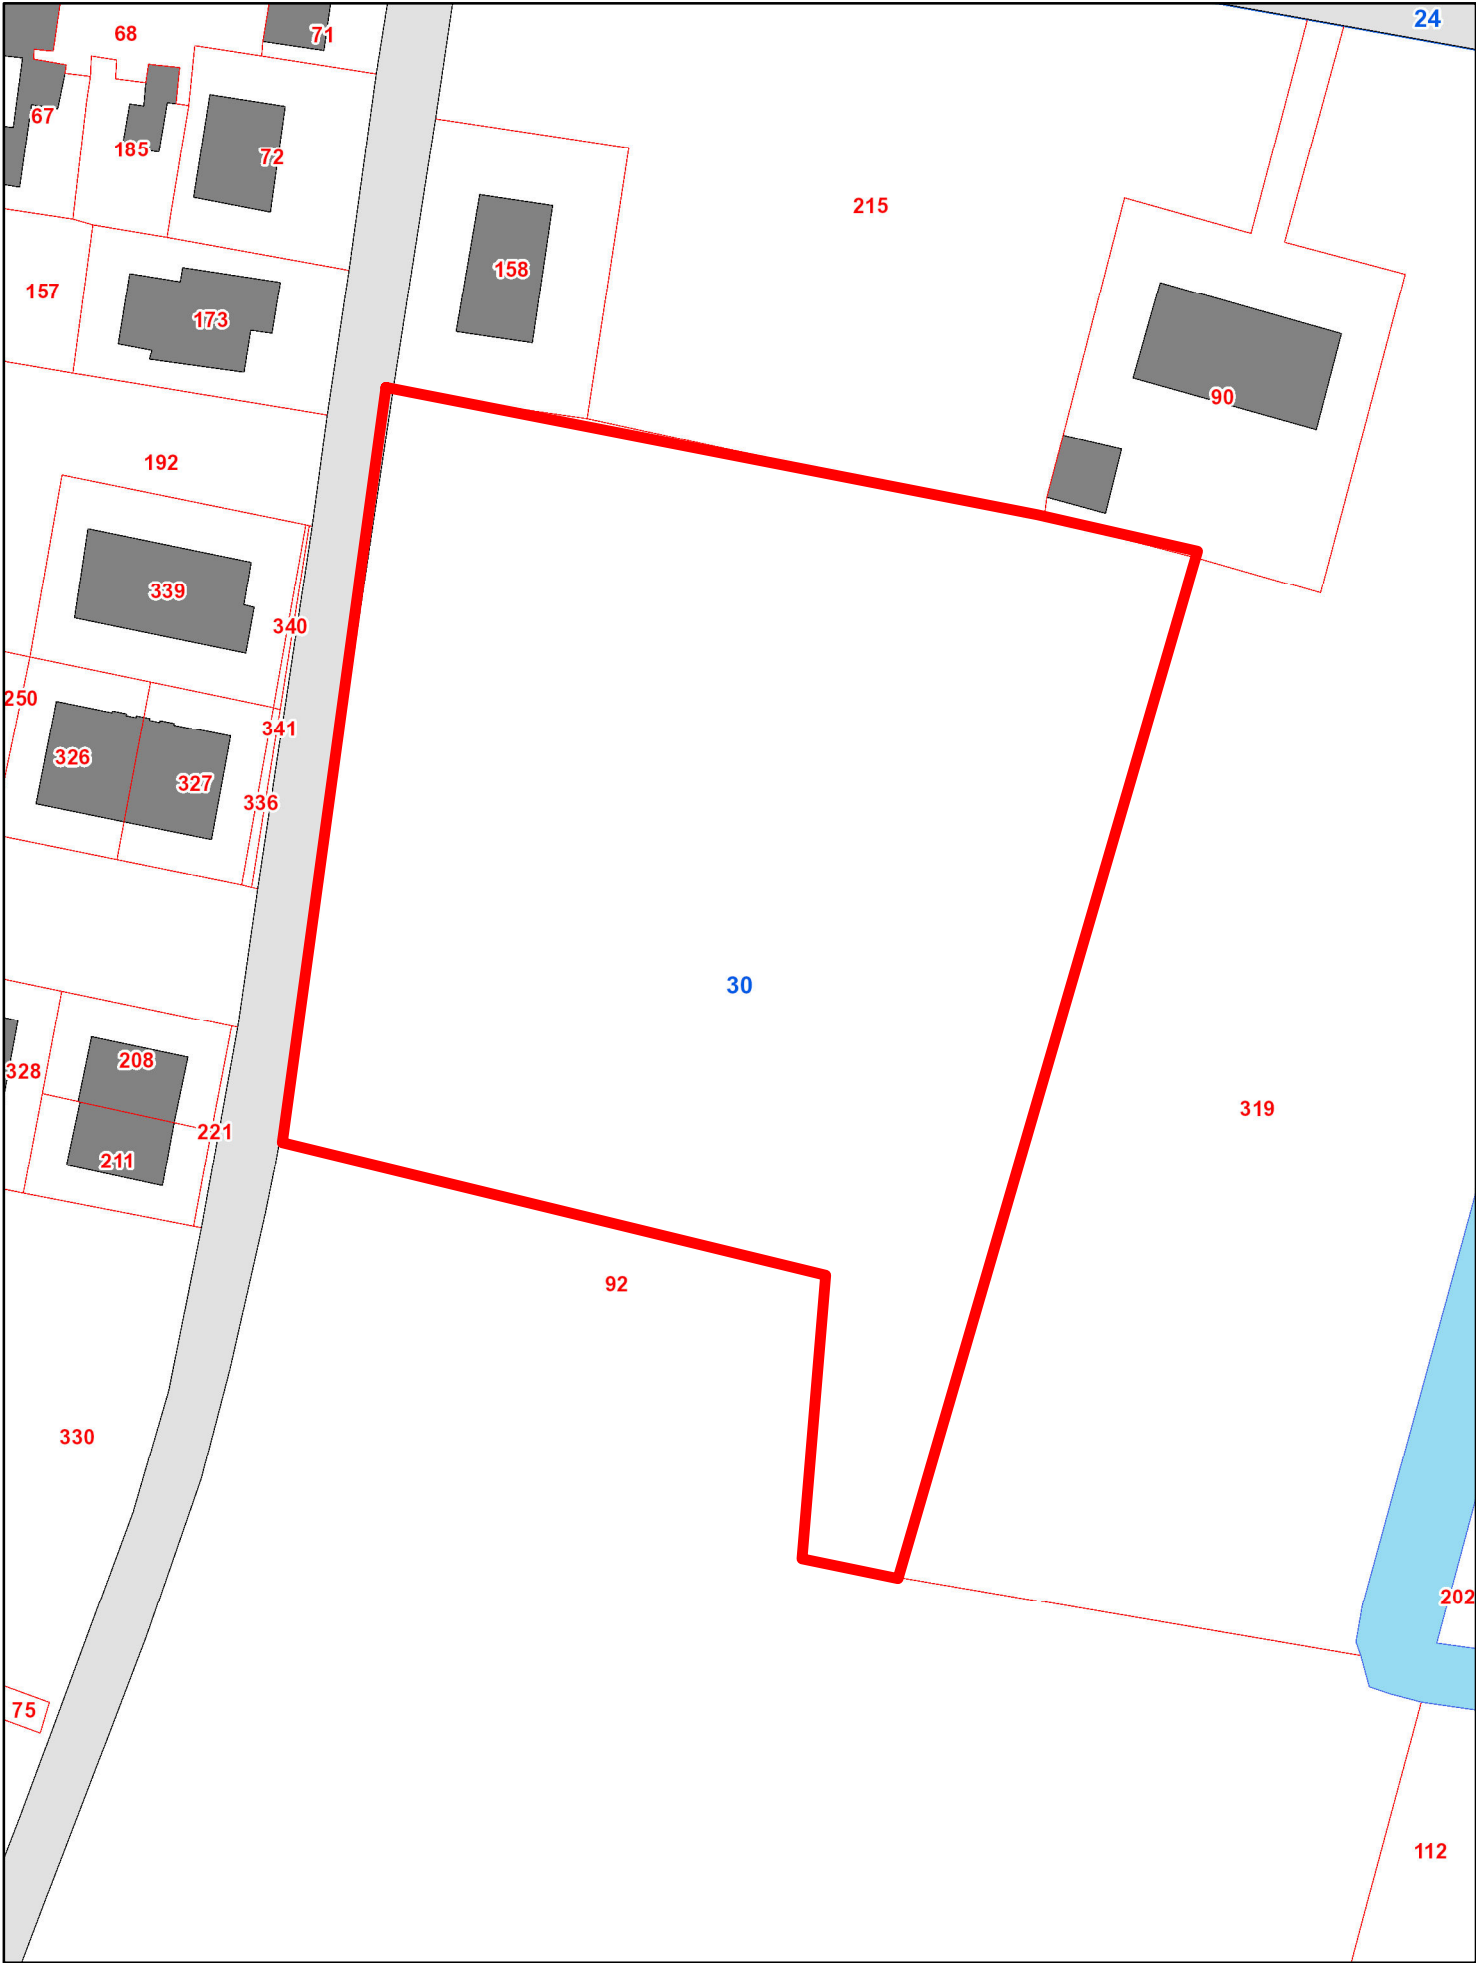

estratto catastale Fg 30 map.le 92 parte sc. 1:1000