

**SISMA 2012**

**EDIFICI SCOLASTICI  
TEMPORANEI**

SCHEDA TECNICA


**COMUNE DI MIRABELLO**

Provincia di Ferrara

SCUOLA PRIMARIA G. GONELLI  
E SCUOLA INFANZIA MANTOVANI

**LOTTO n.2**

**ALLEGATO 2**

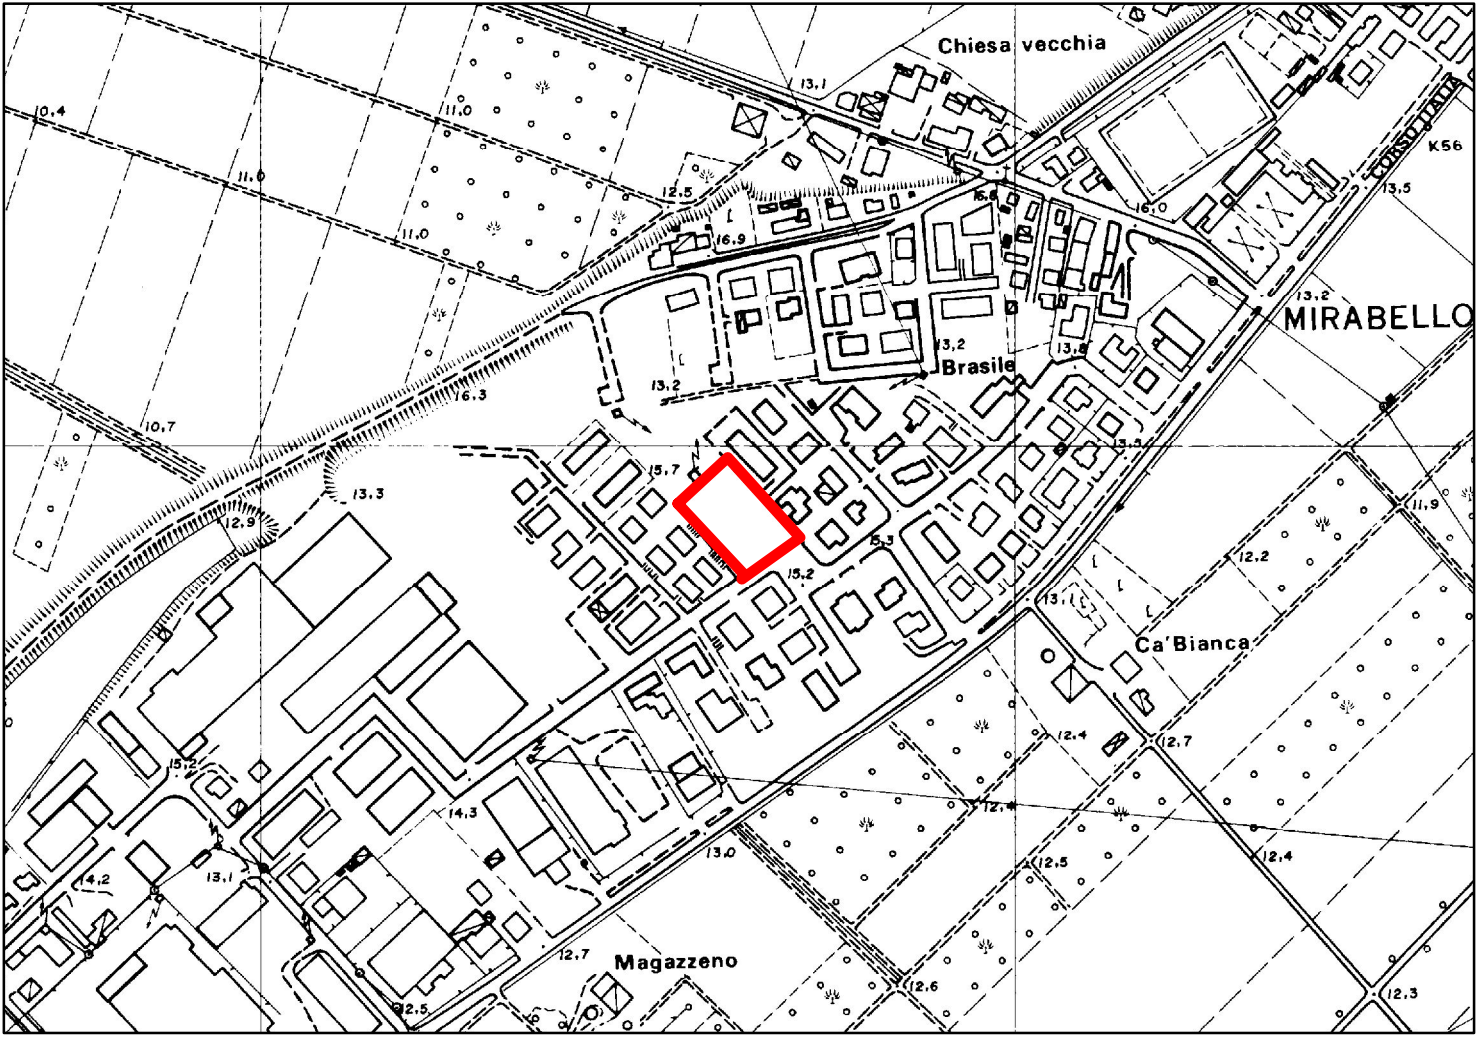

inquadramento area - estratto CTR sc. 1:5000



estratto ortofoto - Agea 2011 sc. 1:2000

lotto		2	
UBICAZIONE/DENOMINAZIONE		MIRABELLO	
		CORSO ITALIA, 487	PIAZZA RODA
		PRIMARIA G. GONELLI	INFANZIA MANTOVANI
ESIGENZE MINIME	alunni n°/ studenti n°	140	80
	nido (5 m2 bimbo)		
	classi infanzia (1,8 m2 alunno)		3
	classi primaria (1,8 m2 alunno)	8	
	classi secondaria 1° grado (1,8 m2 per studente)		
	classi secondaria 2° grado (1,96 m2 per studente)		
	aule per attività didattiche speciali m2		
	refettorio, compreso sporzionamento m2	60	60
	laboratorio, aula multimediale m2	50	
	cucina m2		15
	aula professori m2		
	uffici/biblioteca/dormitorio m2	18	18
	superficie edificio al netto connettivo etc. m2	380	237
	spazio connettivo (disimpegno, ripostigli, magazzini) e servizi	152	95
	superficie totale edificio scolastico	532	332
	totale area esterna	3.300	
	superficie sistemata a verde	1.218	
	superficie per ingressi, viabilità, parcheggi in conglomerato	1.218	
	PRESCRIZIONI PARTICOLARI	PREVEDERE BAGNO PER DISABILE CON LETTINO PER TERAPIA E DUE INGRESSI DISTINTI	



estratto catastale Fg 11 map.le 446 sc. 1:1000