

SISMA 2012

EDIFICI SCOLASTICI
TEMPORANEI

SCHEDA TECNICA


COMUNE DI ROLO

Provincia di Reggio Emilia

SCUOLA PRIMARIA

LOTTO n.5

ALLEGATO DUE

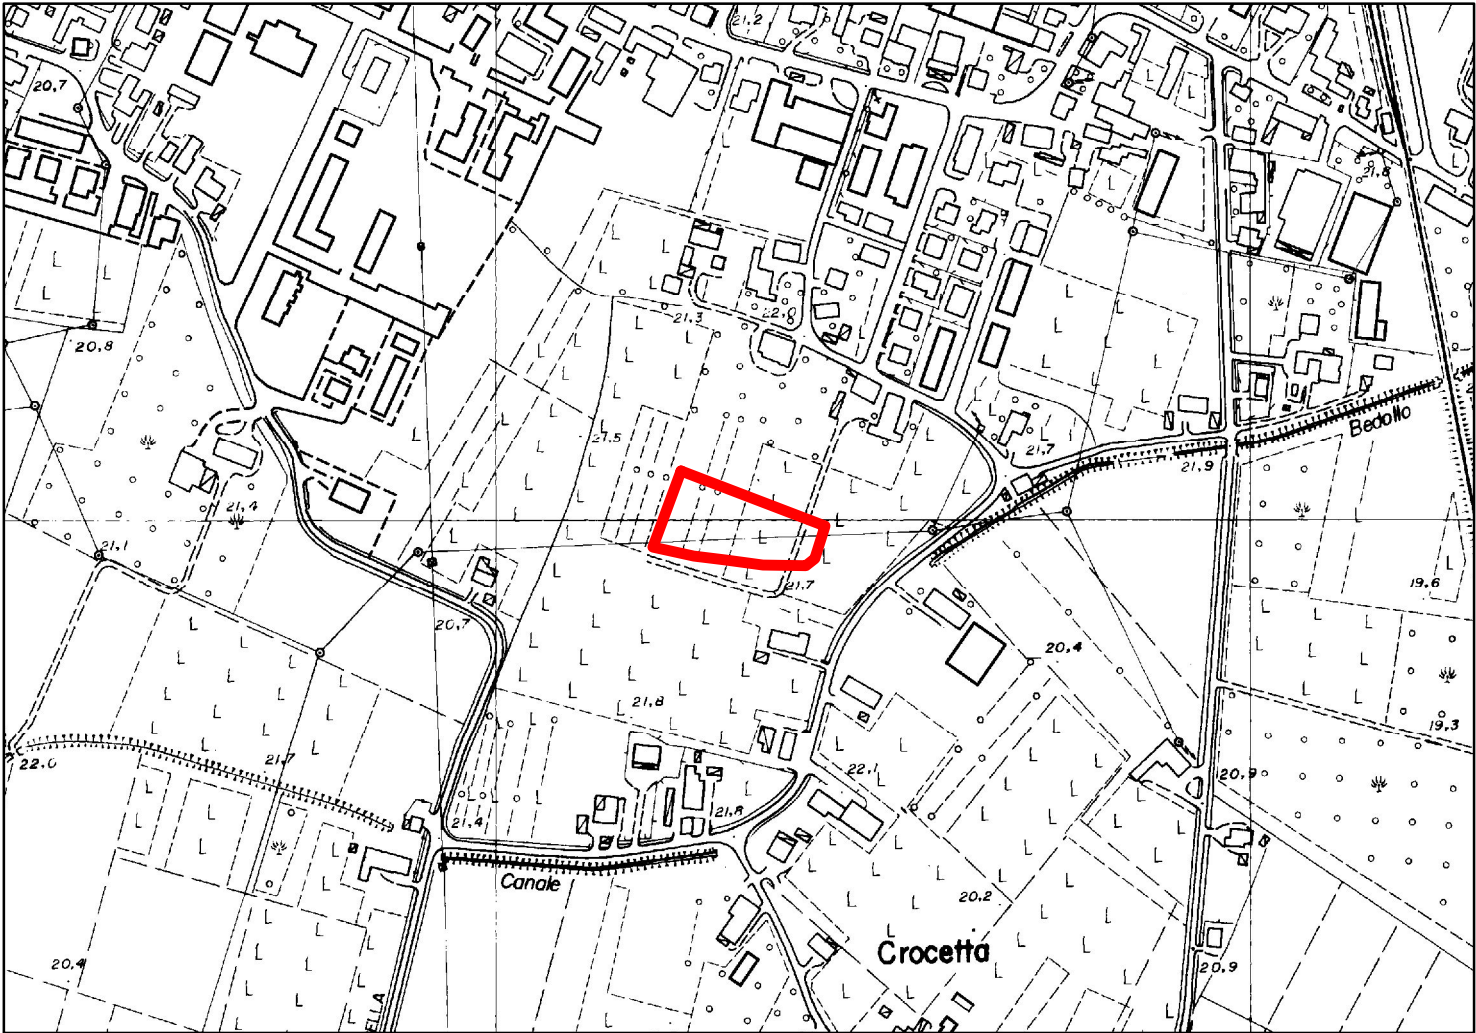


inquadramento area - estratto CTR sc. 1:5000



estratto ortofoto - Agea 2011 sc. 1:2000

lotto		5
UBICAZIONE/DENOMINAZIONE		ROLO
		PIAZZA V. VENETO
		PRIMARIA DI ROLO
ESIGENZE MINIME	alunni n°/ studenti n°	260
	nido (5 m2 bimbo)	
	classi infanzia (1,8 m2 alunno)	
	classi primaria (1,8 m2 alunno)	11
	classi secondaria 1° grado (1,8 m2 per studente)	
	classi secondaria 2° grado (1,96 m2 per studente)	
	aule per attività didattiche speciali m2	
	refettorio, compreso sporzionamento m2	
	laboratorio, aula multimediale m2	50
	cucina m2	
	aula professori m2	20
	uffici/biblioteca/dormitorio m2	
	superficie edificio al netto connettivo etc. m2	538
	spazio connettivo (disimpegno, ripostigli, magazzini) e servizi igienici	215
	superficie totale edificio scolastico	753
	totale area esterna	3.000
	superficie sistemata a verde	1.047
	superficie per ingressi, viabilità, parcheggi in conglomerato bituminoso	1.200
	PRESCRIZIONI PARTICOLARI	N. 1 LABORATORIO INFORMATICA

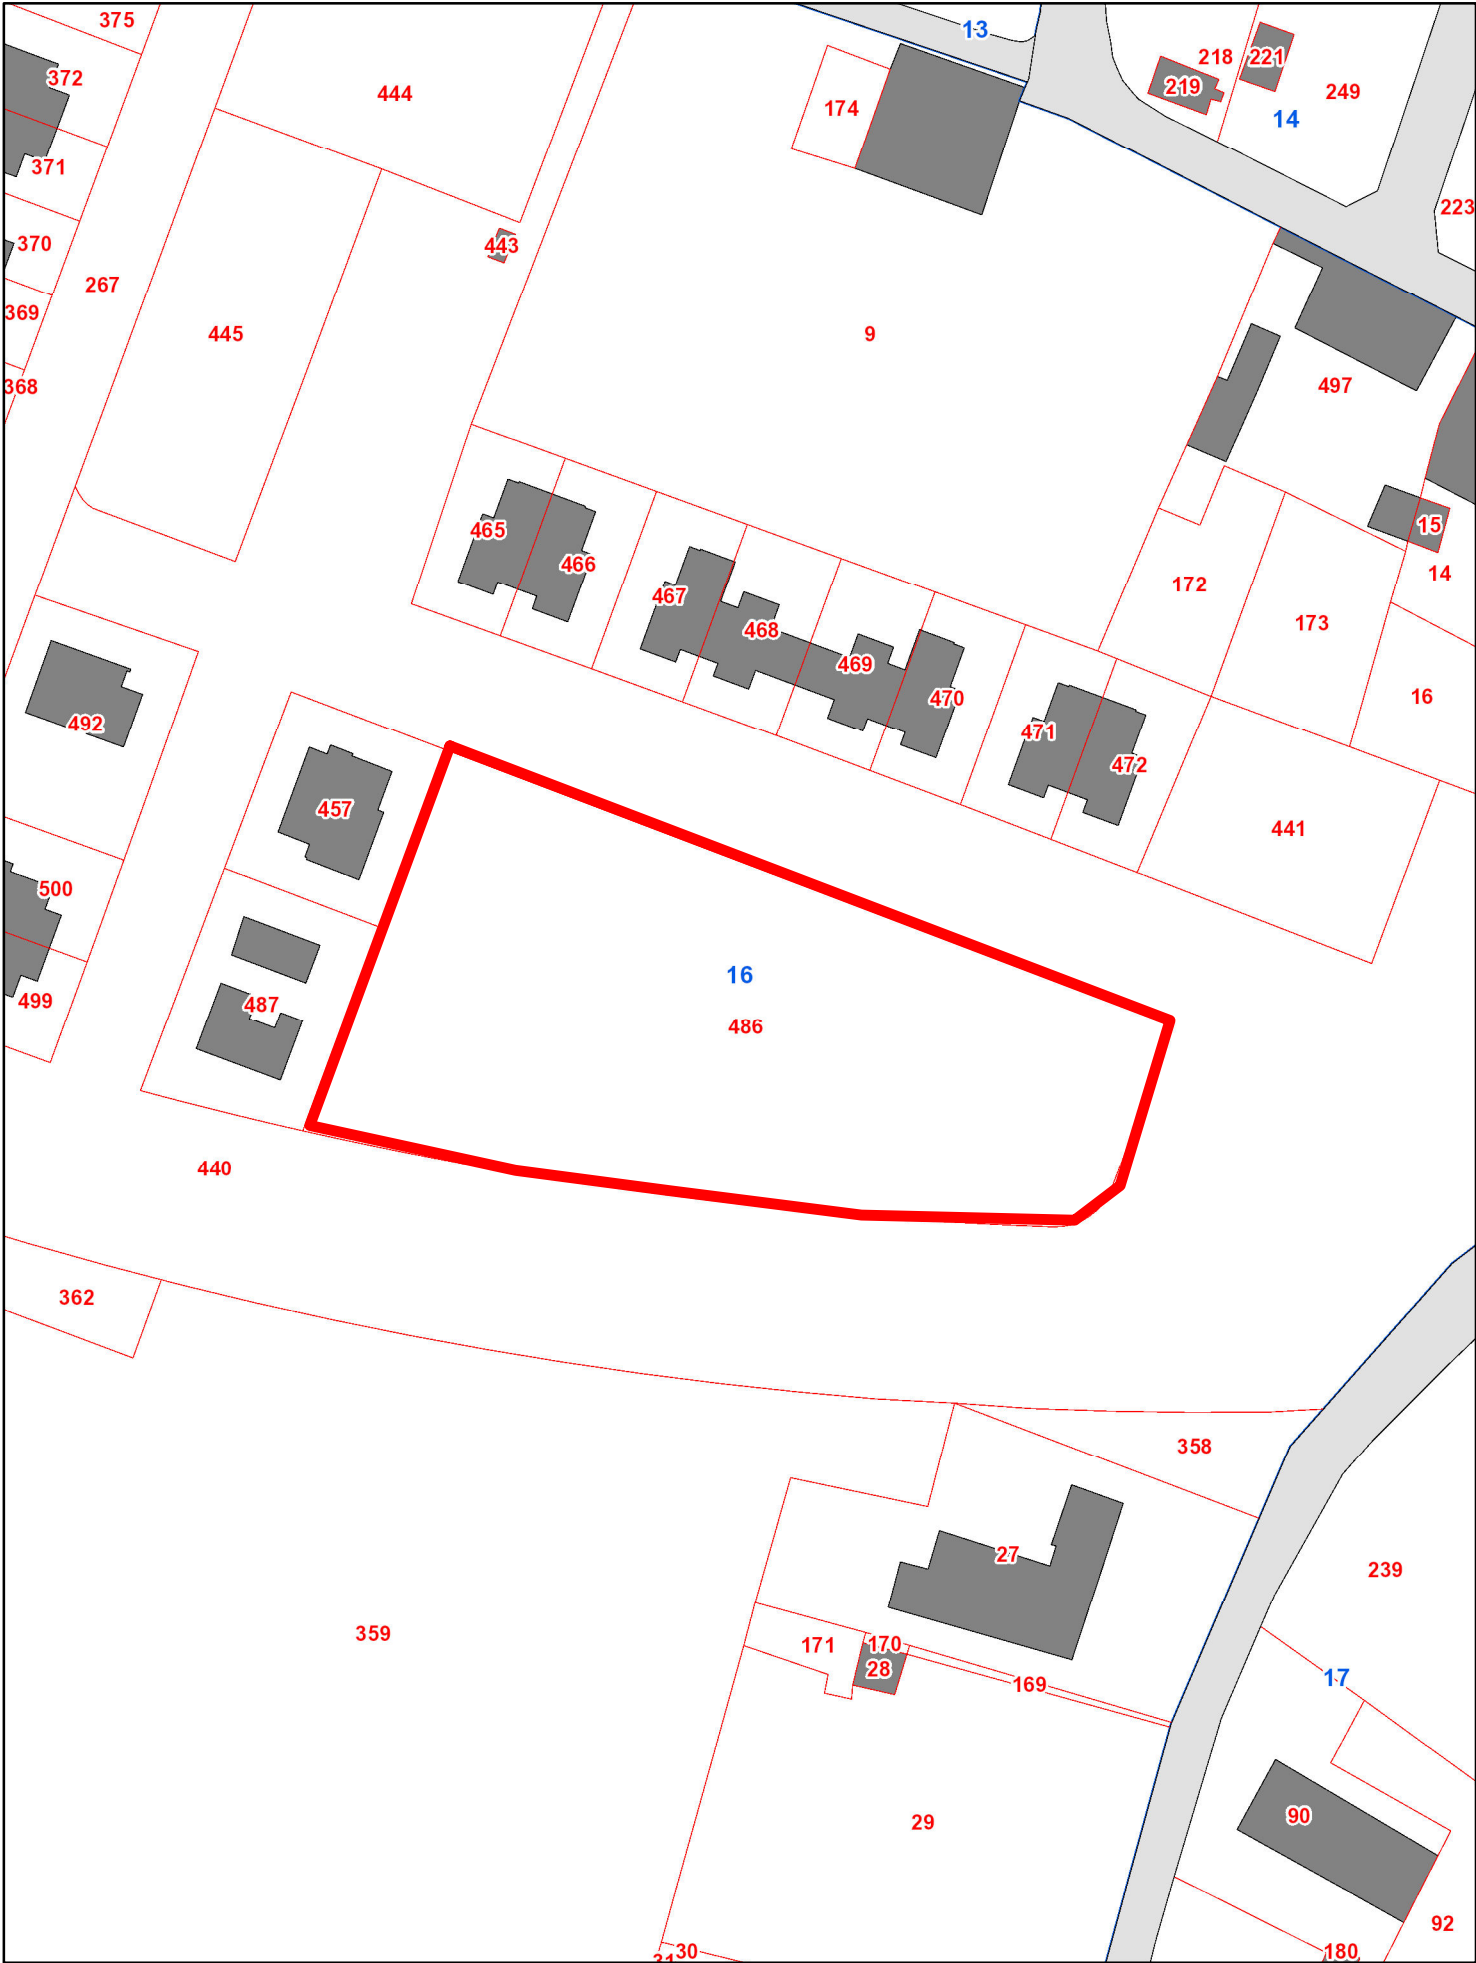

estratto catastale Fg 16 map.le 486 sc. 1:1000