

SISMA 2012

EDIFICI SCOLASTICI
TEMPORANEI


SCHEDA TECNICA

COMUNE DI GALLIERA

Provincia di Bologna

SCUOLA SECONDARIA I GRADO
GIOVANNI XXIII
LOTTO n.9

ALLEGATO DUE

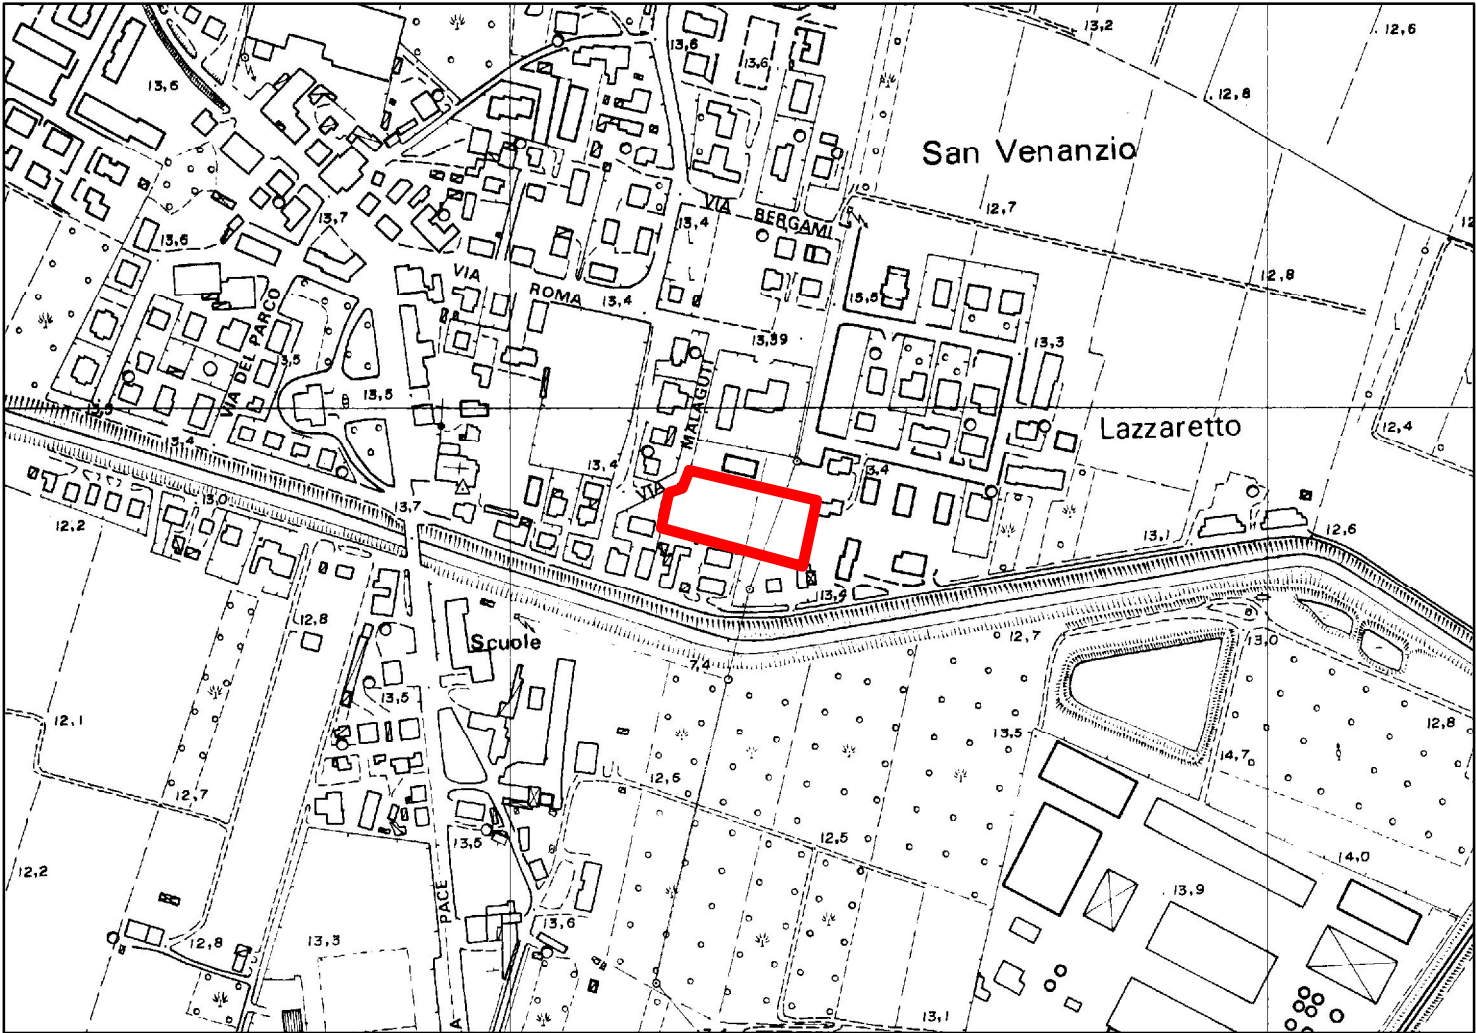

inquadramento area - estratto CTR sc. 1:5000



estratto ortofoto - Agea 2011 sc. 1:2000

lotto		9
UBICAZIONE/DENOMINAZIONE		GALLIERA
		VIA DELLA PACE, 2
		SECONDARIA I° GRADO "GIOVANNI XXIII"
ESIGENZE MINIME	alunni n°/ studenti n°	160
	nido (5 m2 bimbo)	
	classi infanzia (1,8 m2 alunno)	
	classi primaria (1,8 m2 alunno)	
	classi secondaria 1° grado (1,8 m2 per studente)	8
	classi secondaria 2° grado (1,96 m2 per studente)	
	aule per attività didattiche speciali m2	2x16
	refettorio, compreso sporzionamento m2	
	laboratorio, aula multimediale m2	50
	cucina m2	
	aula professori m2	
	uffici/biblioteca/dormitorio m2	18
	superficie edificio al netto connettivo etc. m2	388
	spazio connettivo (disimpegno, ripostigli, magazzini) e servizi igienici	155
	superficie totale edificio scolastico	543
	totale area esterna	2.200
	superficie sistemata a verde	828
	superficie per ingressi, viabilità, parcheggi in conglomerato bituminoso	828
	PRESCRIZIONI PARTICOLARI	N. 1 AULA MULTIMEDIALE



estratto catastale Fg 41 map.le 263, 153 parte, 121 parte, 253 parte sc. 1:1000