

SISMA 2012

EDIFICI SCOLASTICI TEMPORANEI


SCHEDA TECNICA

COMUNE DI SAN GIOVANNI IN PERSICETO

Provincia di Bologna

SCUOLA SECONDARIA I GRADO "QUACQUARELLI" LOTTO n.10

ALLEGATO DUE

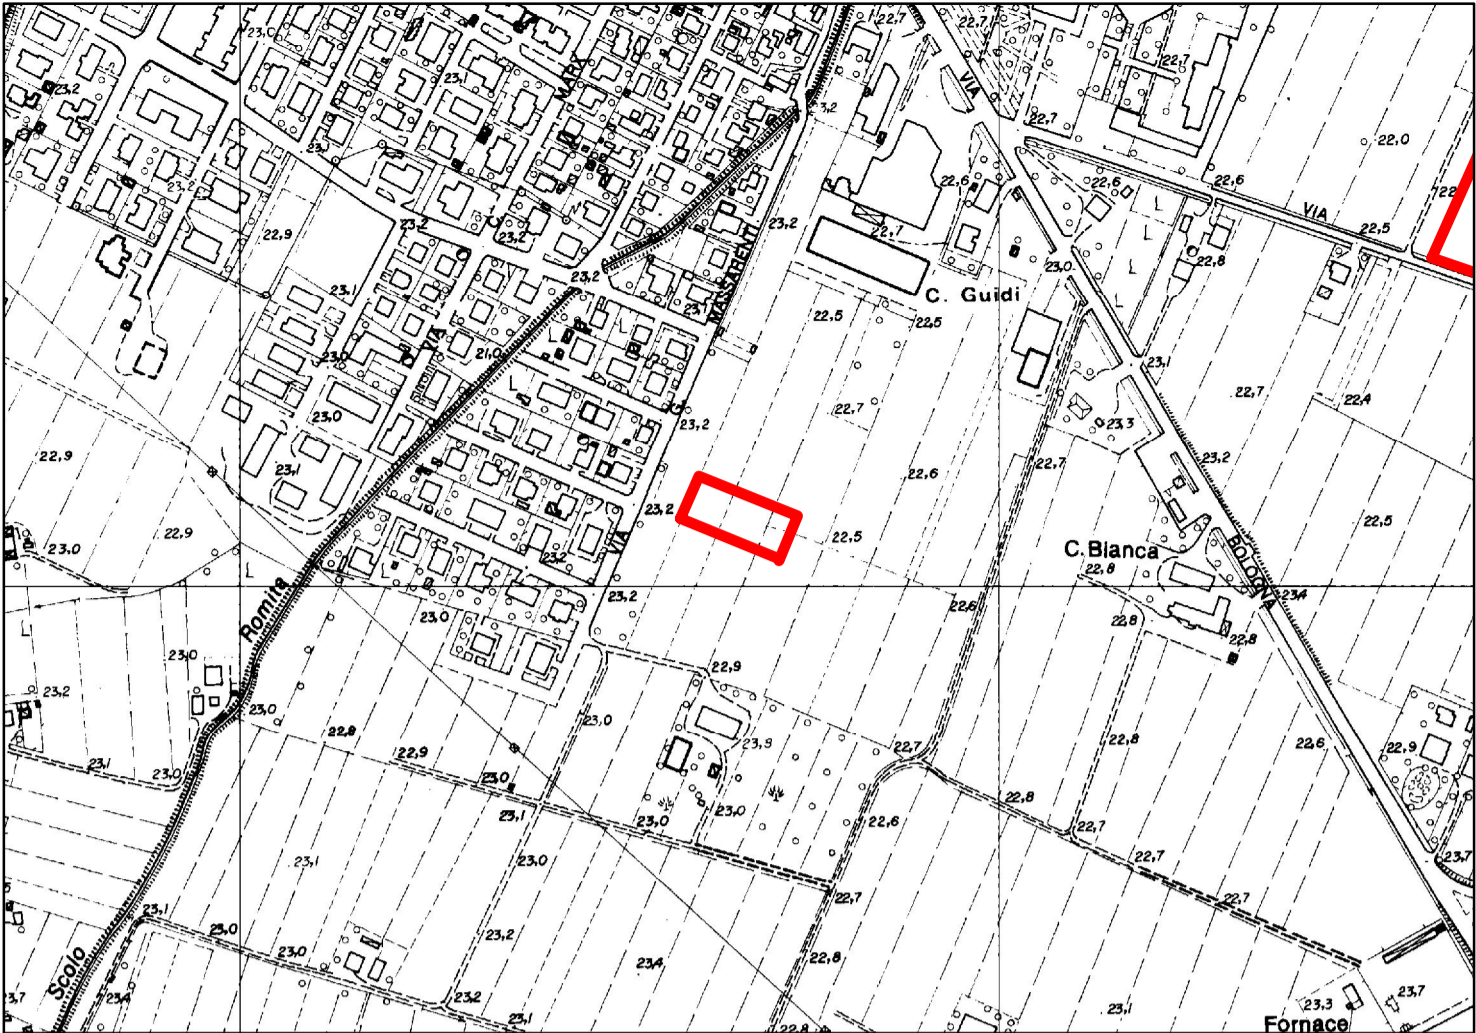


inquadramento area - estratto CTR sc. 1:5000



estratto ortofoto - Agea 2011 sc. 1:2000

lotto		10
UBICAZIONE/DENOMINAZIONE		SAN GIOVANNI IN PERSICETO
		PIAZZA CARDUCCI, 6
		SECONDARIA I° GRADO "QUACQUARELLI"
ESIGENZE MINIME	alunni n°/ studenti n°	200
	nido (5 m2 bimbo)	
	classi infanzia (1,8 m2 alunno)	
	classi primaria (1,8 m2 alunno)	
	classi secondaria 1° grado (1,8 m2 per studente)	8
	classi secondaria 2° grado (1,96 m2 per studente)	
	aule per attività didattiche speciali m2	
	refettorio, compreso sporzionamento m2	
	laboratorio, aula multimediale m2	
	cucina m2	
	aula professori m2	
	uffici/biblioteca/dormitorio m2	18
	superficie edificio al netto connettivo etc. m2	378
	spazio connettivo (disimpegno, ripostigli, magazzini) e servizi igienici	151
	superficie totale edificio scolastico	529
	totale area esterna	2.100
	superficie sistemata a verde	785
	superficie per ingressi, viabilità, parcheggi in conglomerato bituminoso	785
	PRESCRIZIONI PARTICOLARI	

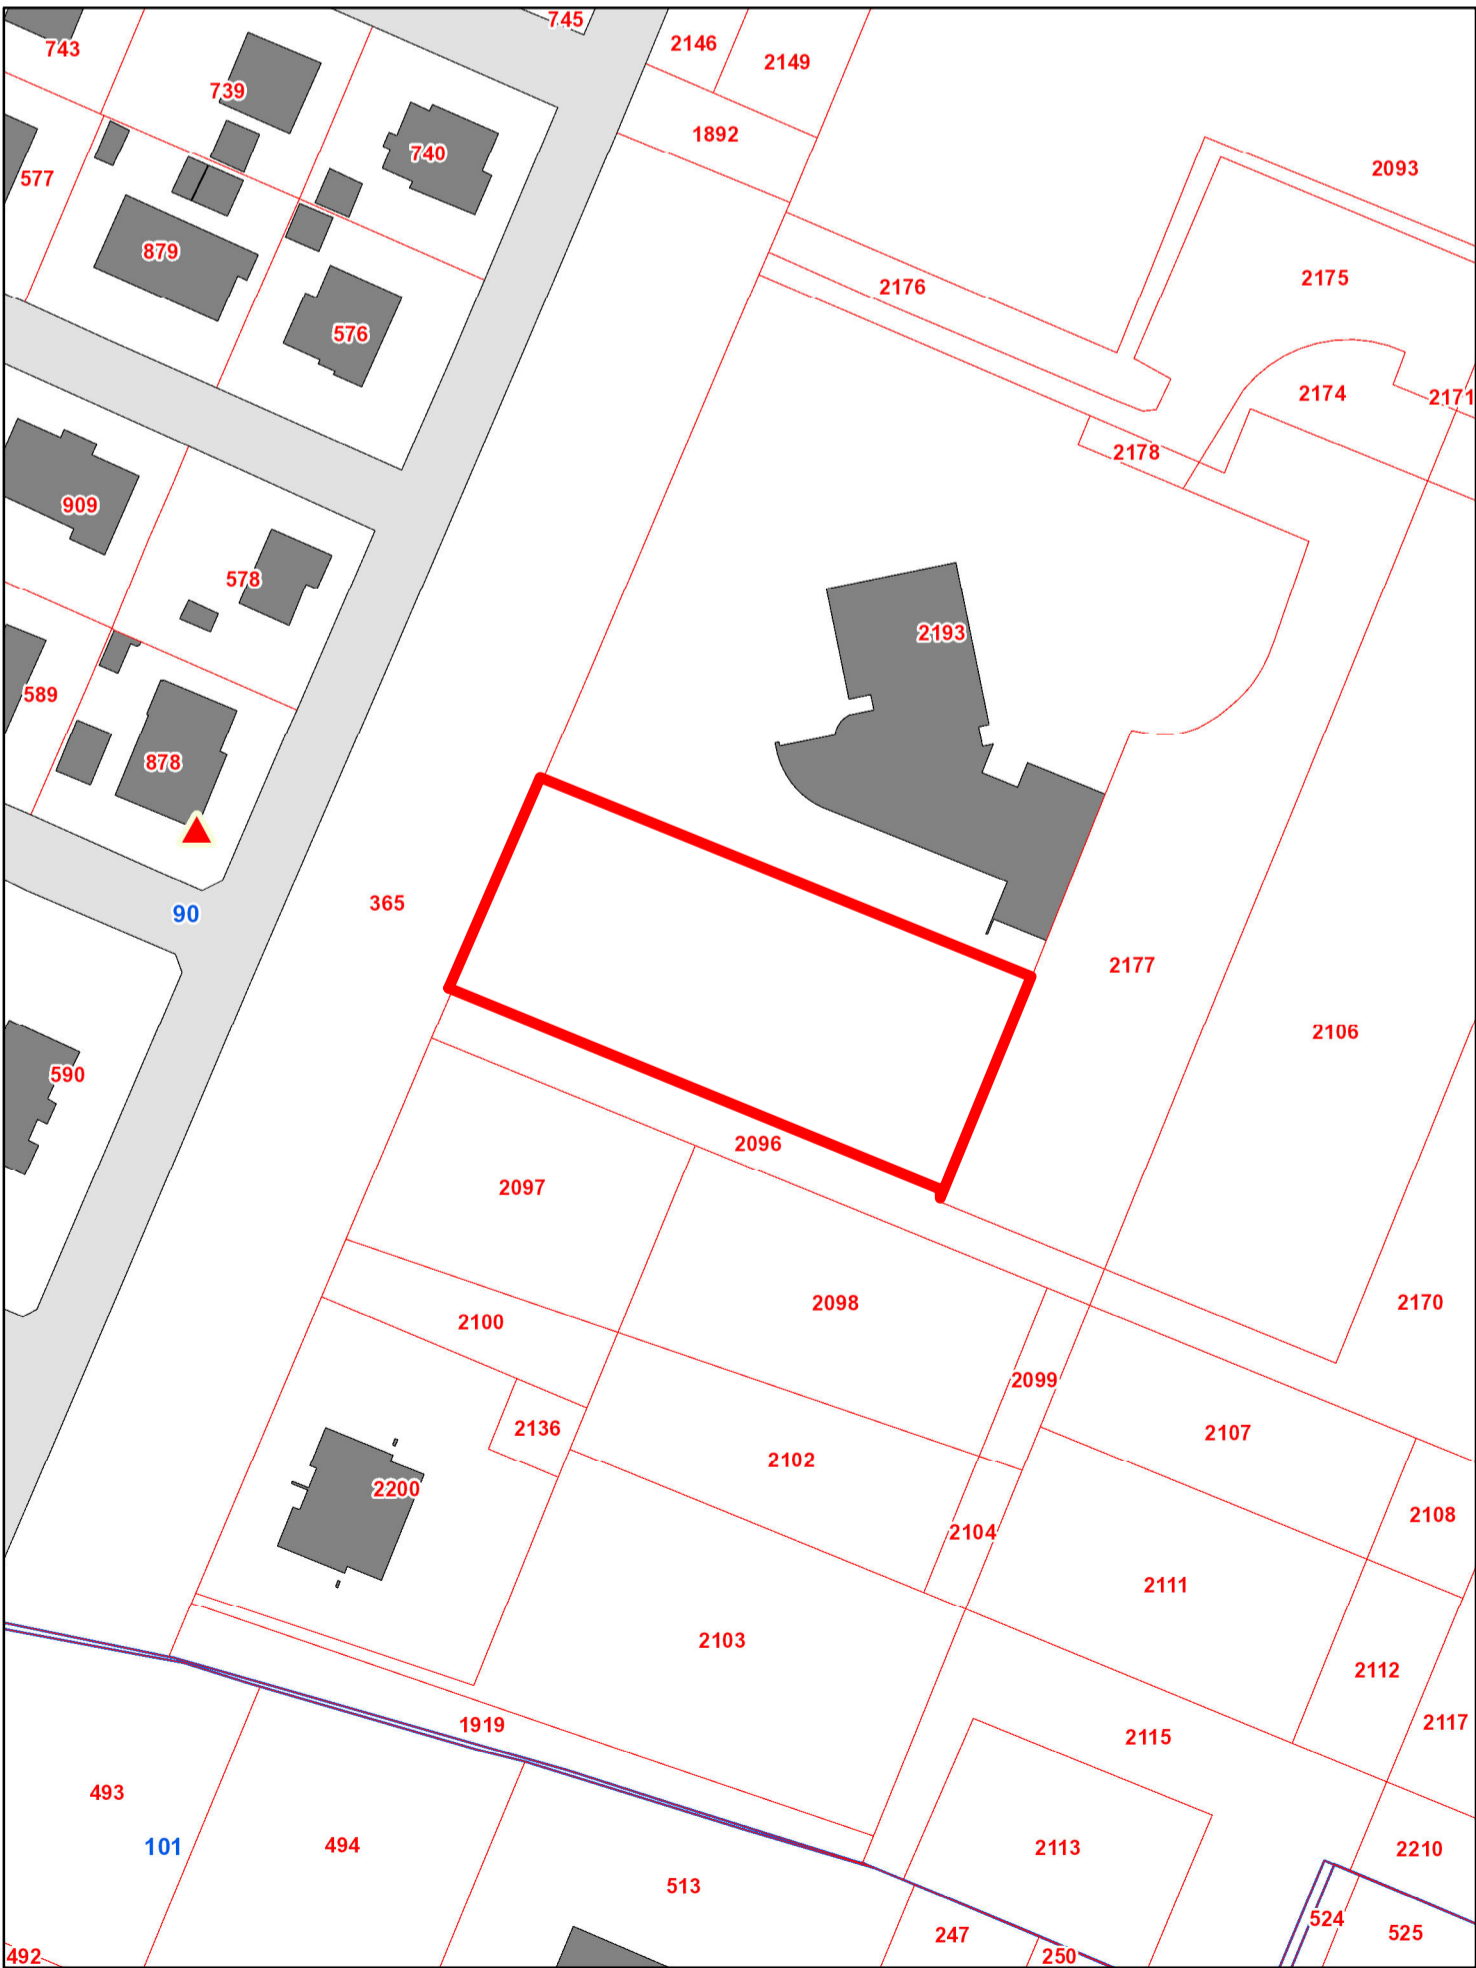

estratto catastale Fg 90 map.le 2177 parte sc. 1:1000