

SISMA 2012

EDIFICI SCOLASTICI
TEMPORANEI

SCHEDA TECNICA


COMUNE DI MIRANDOLA

Provincia di Modena

SCUOLA PRIMARIA DANTE ALIGHIERI
PRESSO IL NUOVO POLO SCOLASTICO

LOTTO n.18

ALLEGATO DUE

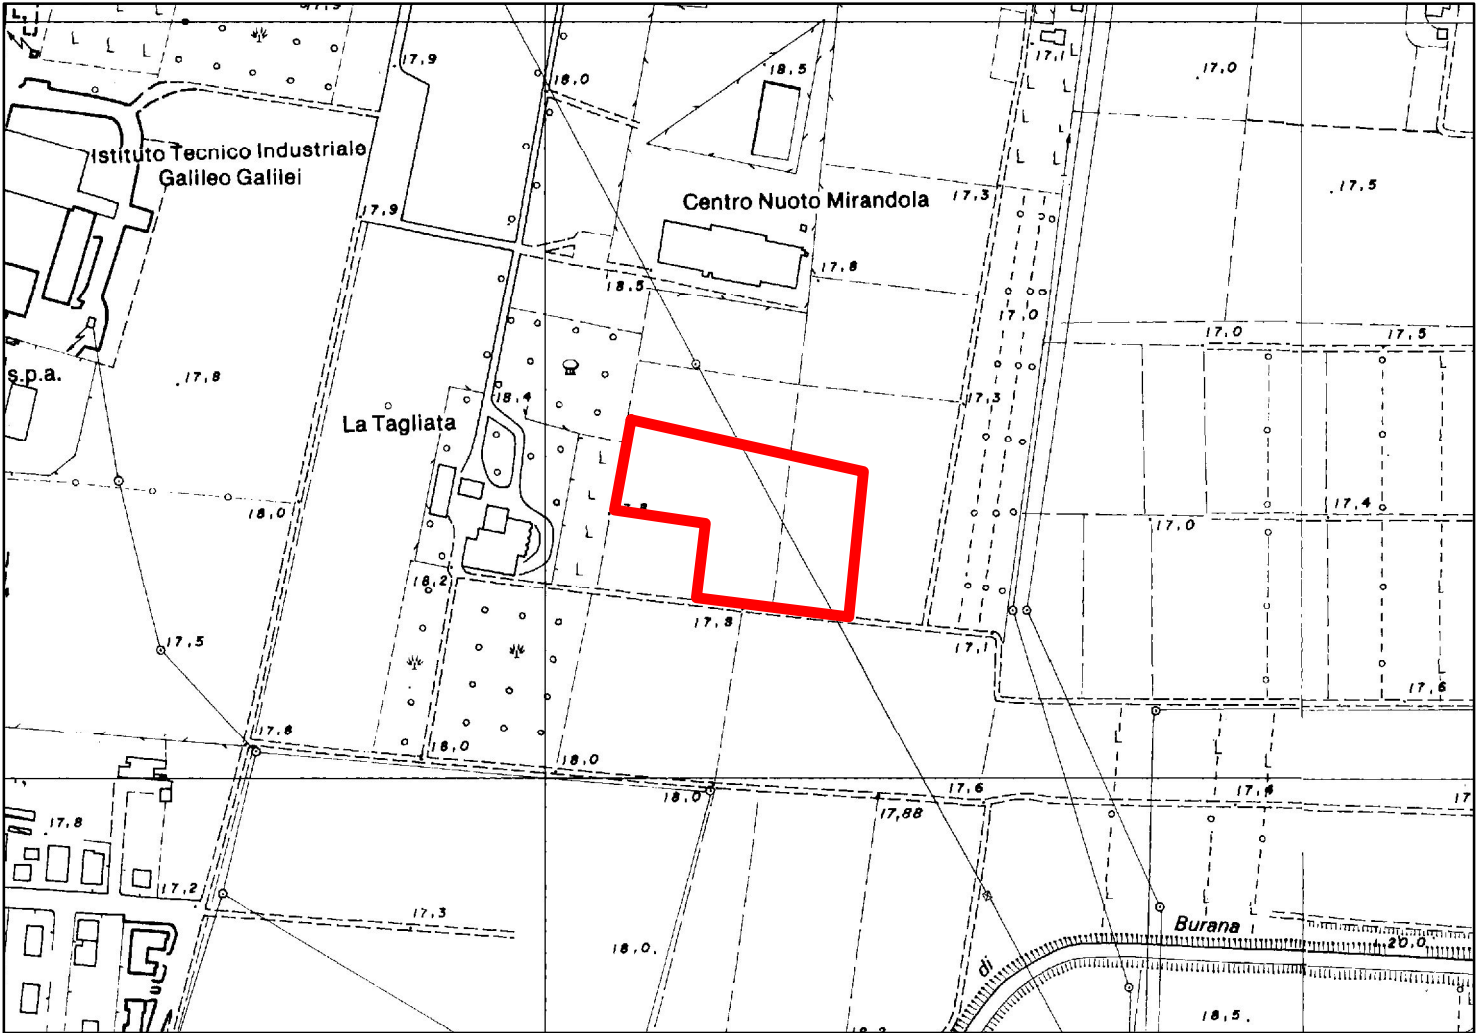


inquadramento area - estratto CTR sc. 1:5000



estratto ortofoto - Agea 2011 sc. 1:2000

lotto		18
UBICAZIONE/DENOMINAZIONE		MIRANDOLA
		PRIMARIA "DANTE ALIGHIERI" PRESSO IL NUOVO POLO SCOLASTICO
ESIGENZE MINIME	alunni n°/ studenti n°	450
	nido (5 m2 bimbo)	
	classi infanzia (1,8 m2 alunno)	
	classi primaria (1,8 m2 alunno)	20
	classi secondaria 1° grado (1,8 m2 per studente)	
	classi secondaria 2° grado (1,96 m2 per studente)	
	aule per attività didattiche speciali m2	
	refettorio, compreso sporzionamento m2	
	laboratorio, aula multimediale m2	
	cucina m2	
	aula professori m2	20
	uffici/biblioteca/dormitorio m2	3x18
	superficie edificio al netto connettivo etc. m2	884
	spazio connettivo (disimpegno, ripostigli, magazzini) e servizi	354
	superficie totale edificio scolastico	1.238
	totale area esterna	5.000
	superficie sistemata a verde	1.881
	superficie per ingressi, viabilità, parcheggi in conglomerato	1.881
PRESCRIZIONI PARTICOLARI		

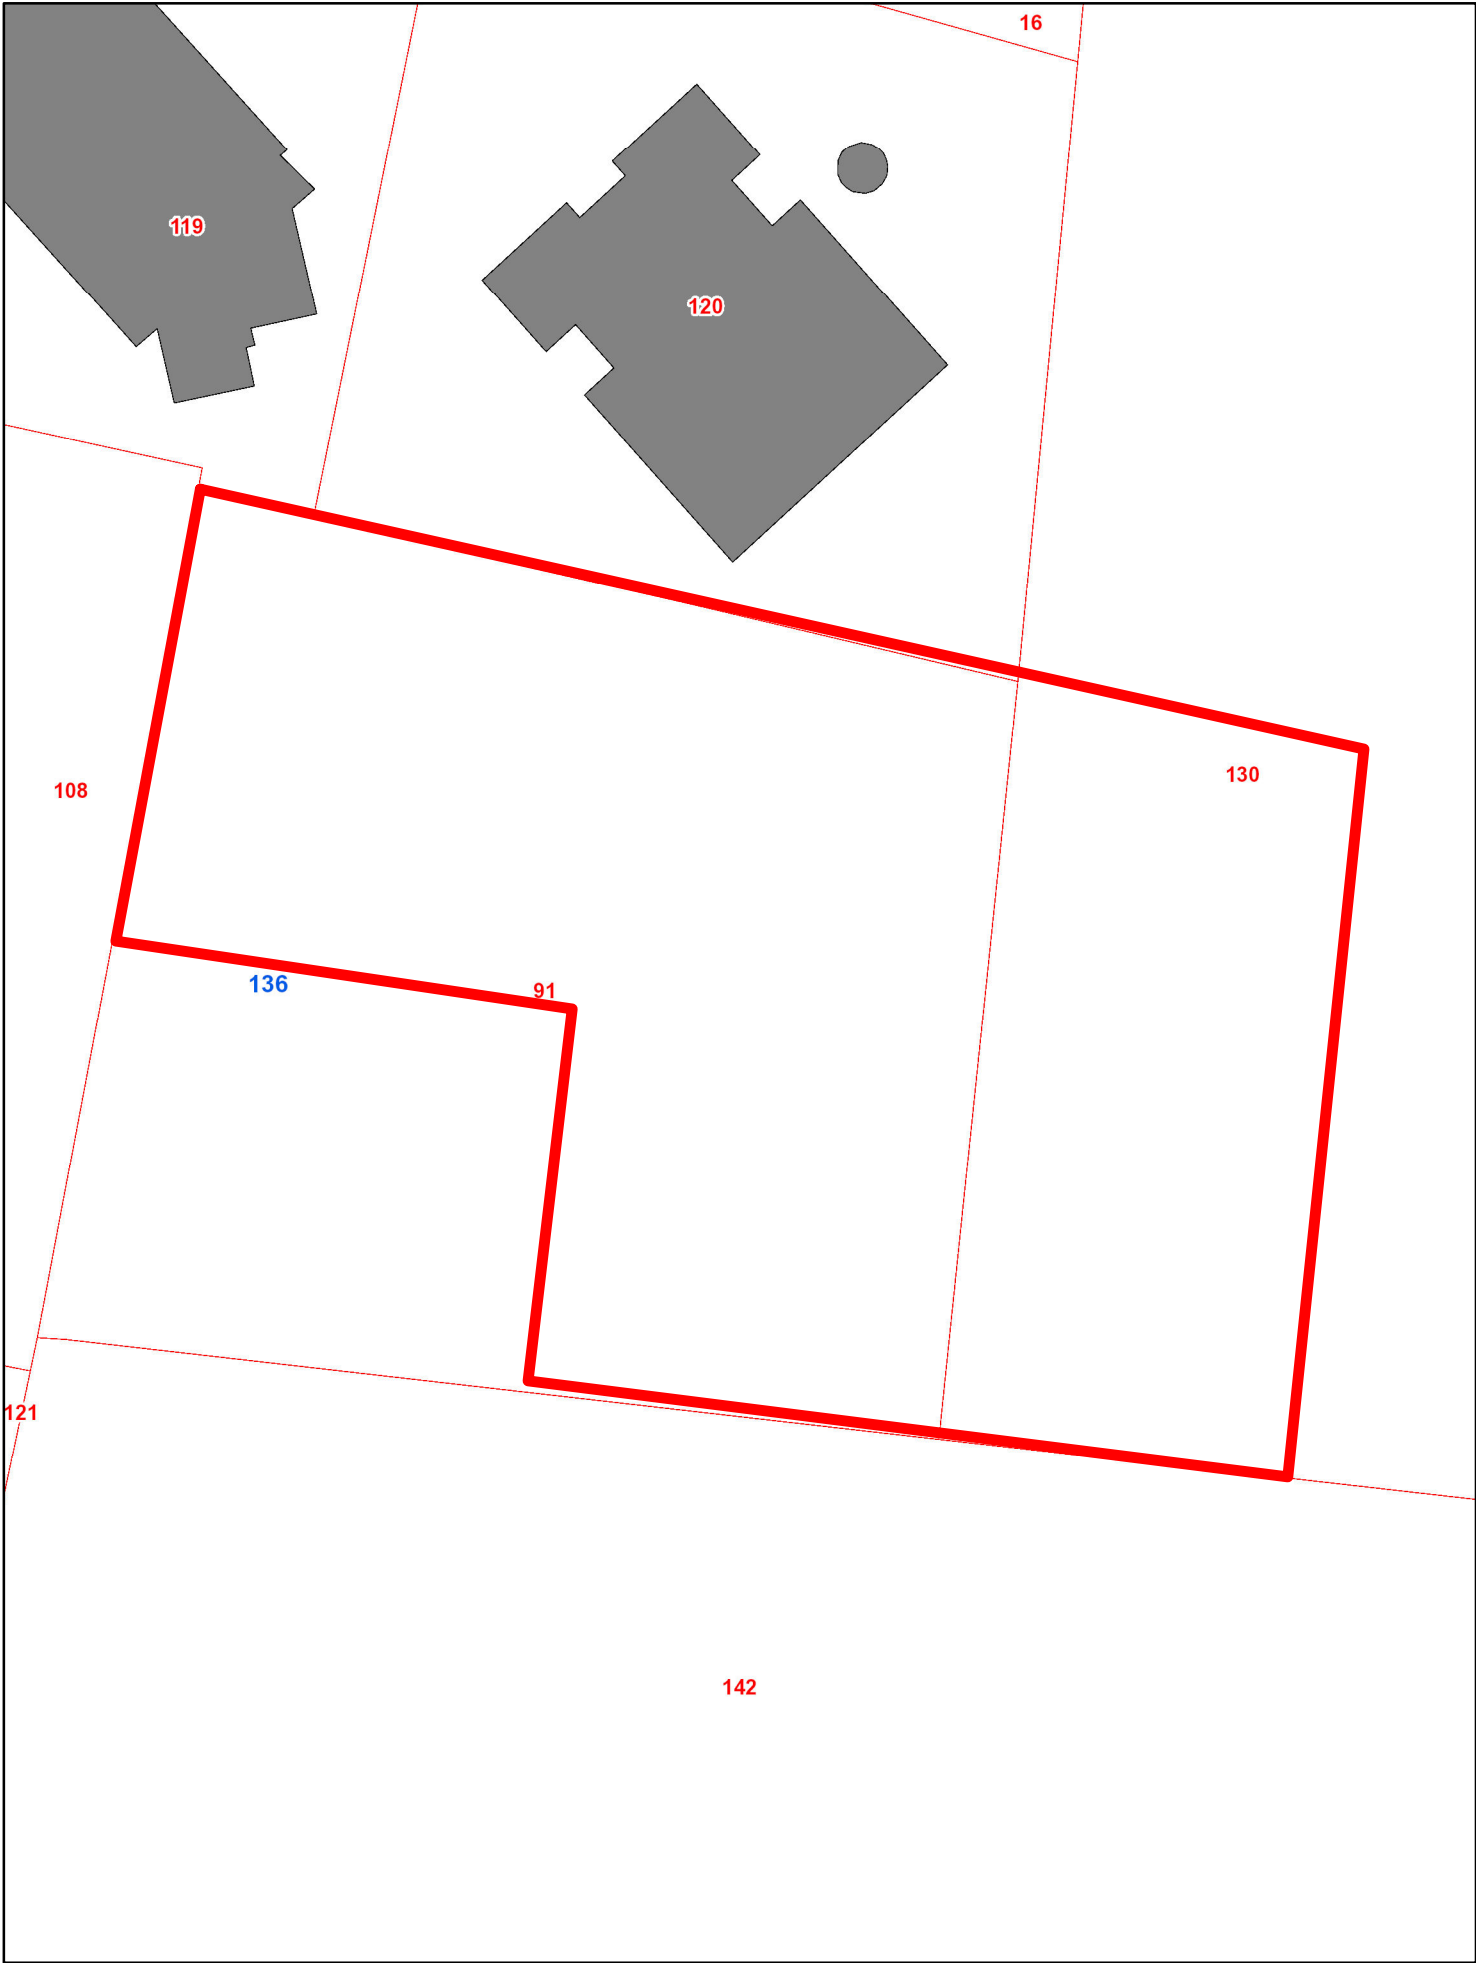

estratto catastale Fg 136 map.le 91 parte e 130 parte sc. 1:1000