

SISMA 2012

EDIFICI SCOLASTICI
TEMPORANEI


SCHEDA TECNICA

COMUNE DI BONDENO

Provincia di Ferrara

SCUOLA PRIMARIA DI PILASTRI
LOTTO n.1

ALLEGATO 2

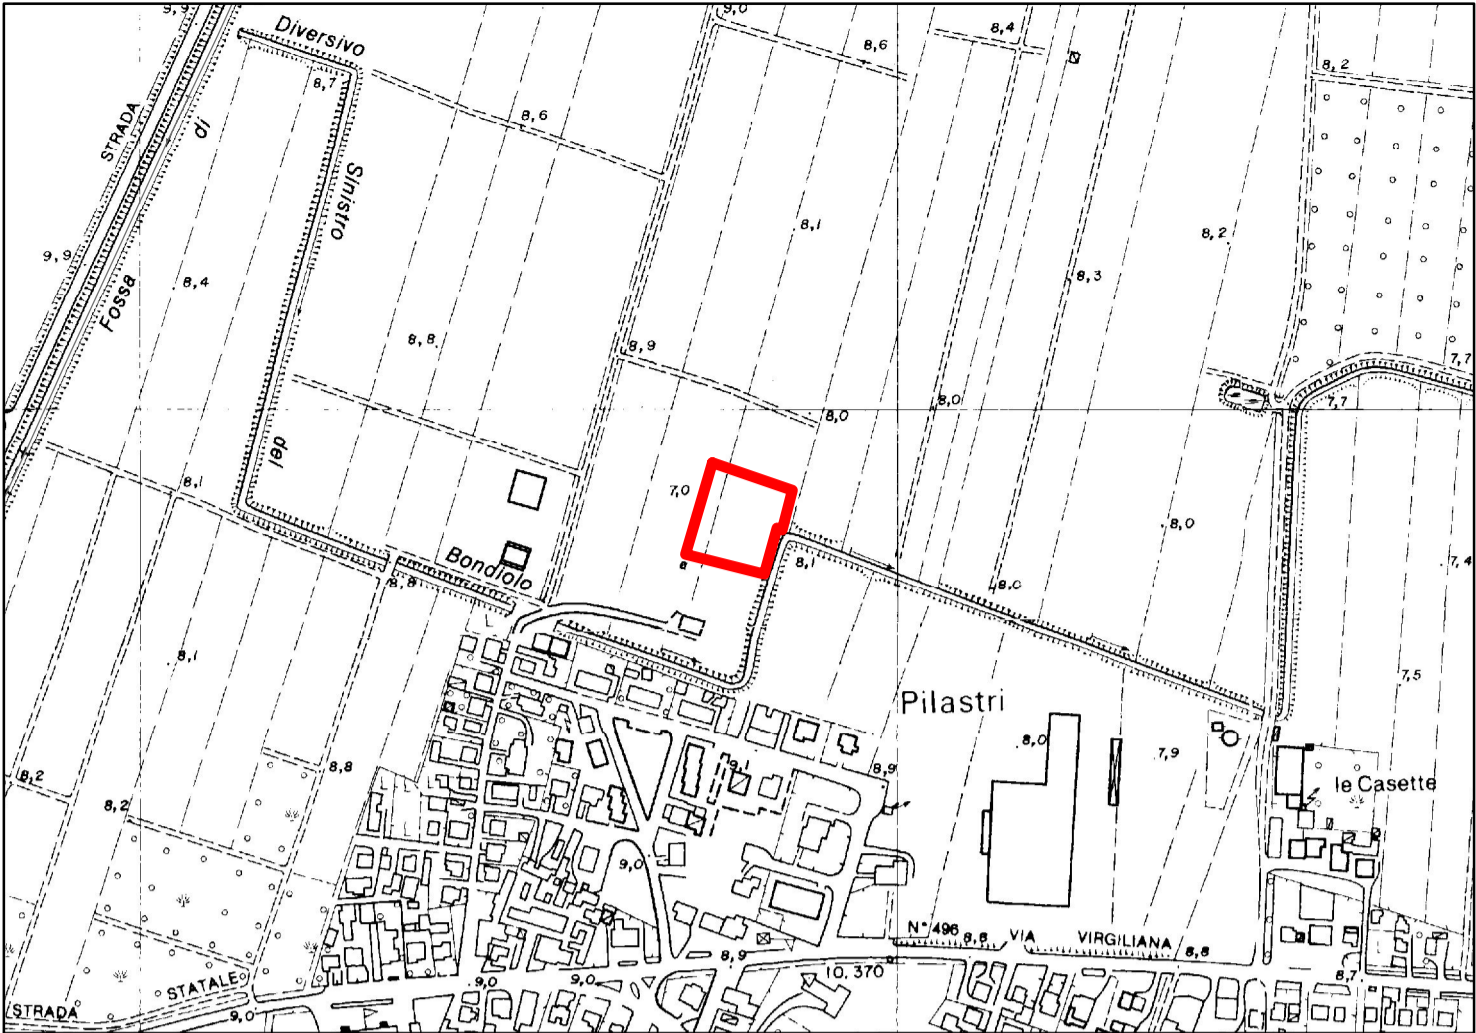


inquadramento area - estratto CTR sc. 1:5000



estratto ortofoto - Agea 2011 sc. 1:2000

lotto		1
UBICAZIONE/DENOMINAZIONE		BONDENO
		VIA VIRGILIANA, 2
		PRIMARIA DI PILASTRI
ESIGENZE MINIME	alunni n°/ studenti n°	43
	nido (5 m2 bimbo)	
	classi infanzia (1,8 m2 alunno)	
	classi primaria (1,8 m2 alunno)	3
	classi secondaria 1° grado (1,8 m2 per studente)	
	classi secondaria 2° grado (1,96 m2 per studente)	
	aule per attività didattiche speciali m2	
	refettorio, compreso sporzionamento m2	60
	laboratorio, aula multimediale m2	
	cucina m2	
	aula professori m2	20
	uffici/biblioteca/dormitorio m2	
	superficie edificio al netto connettivo etc. m2	157
	spazio connettivo (disimpegno, ripostigli, magazzini) e servizi igienici	63
	superficie totale edificio scolastico	220
	totale area esterna	830
	superficie sistemata a verde	305
	superficie per ingressi, viabilità, parcheggi in conglomerato bituminoso	305
PRESCRIZIONI PARTICOLARI		

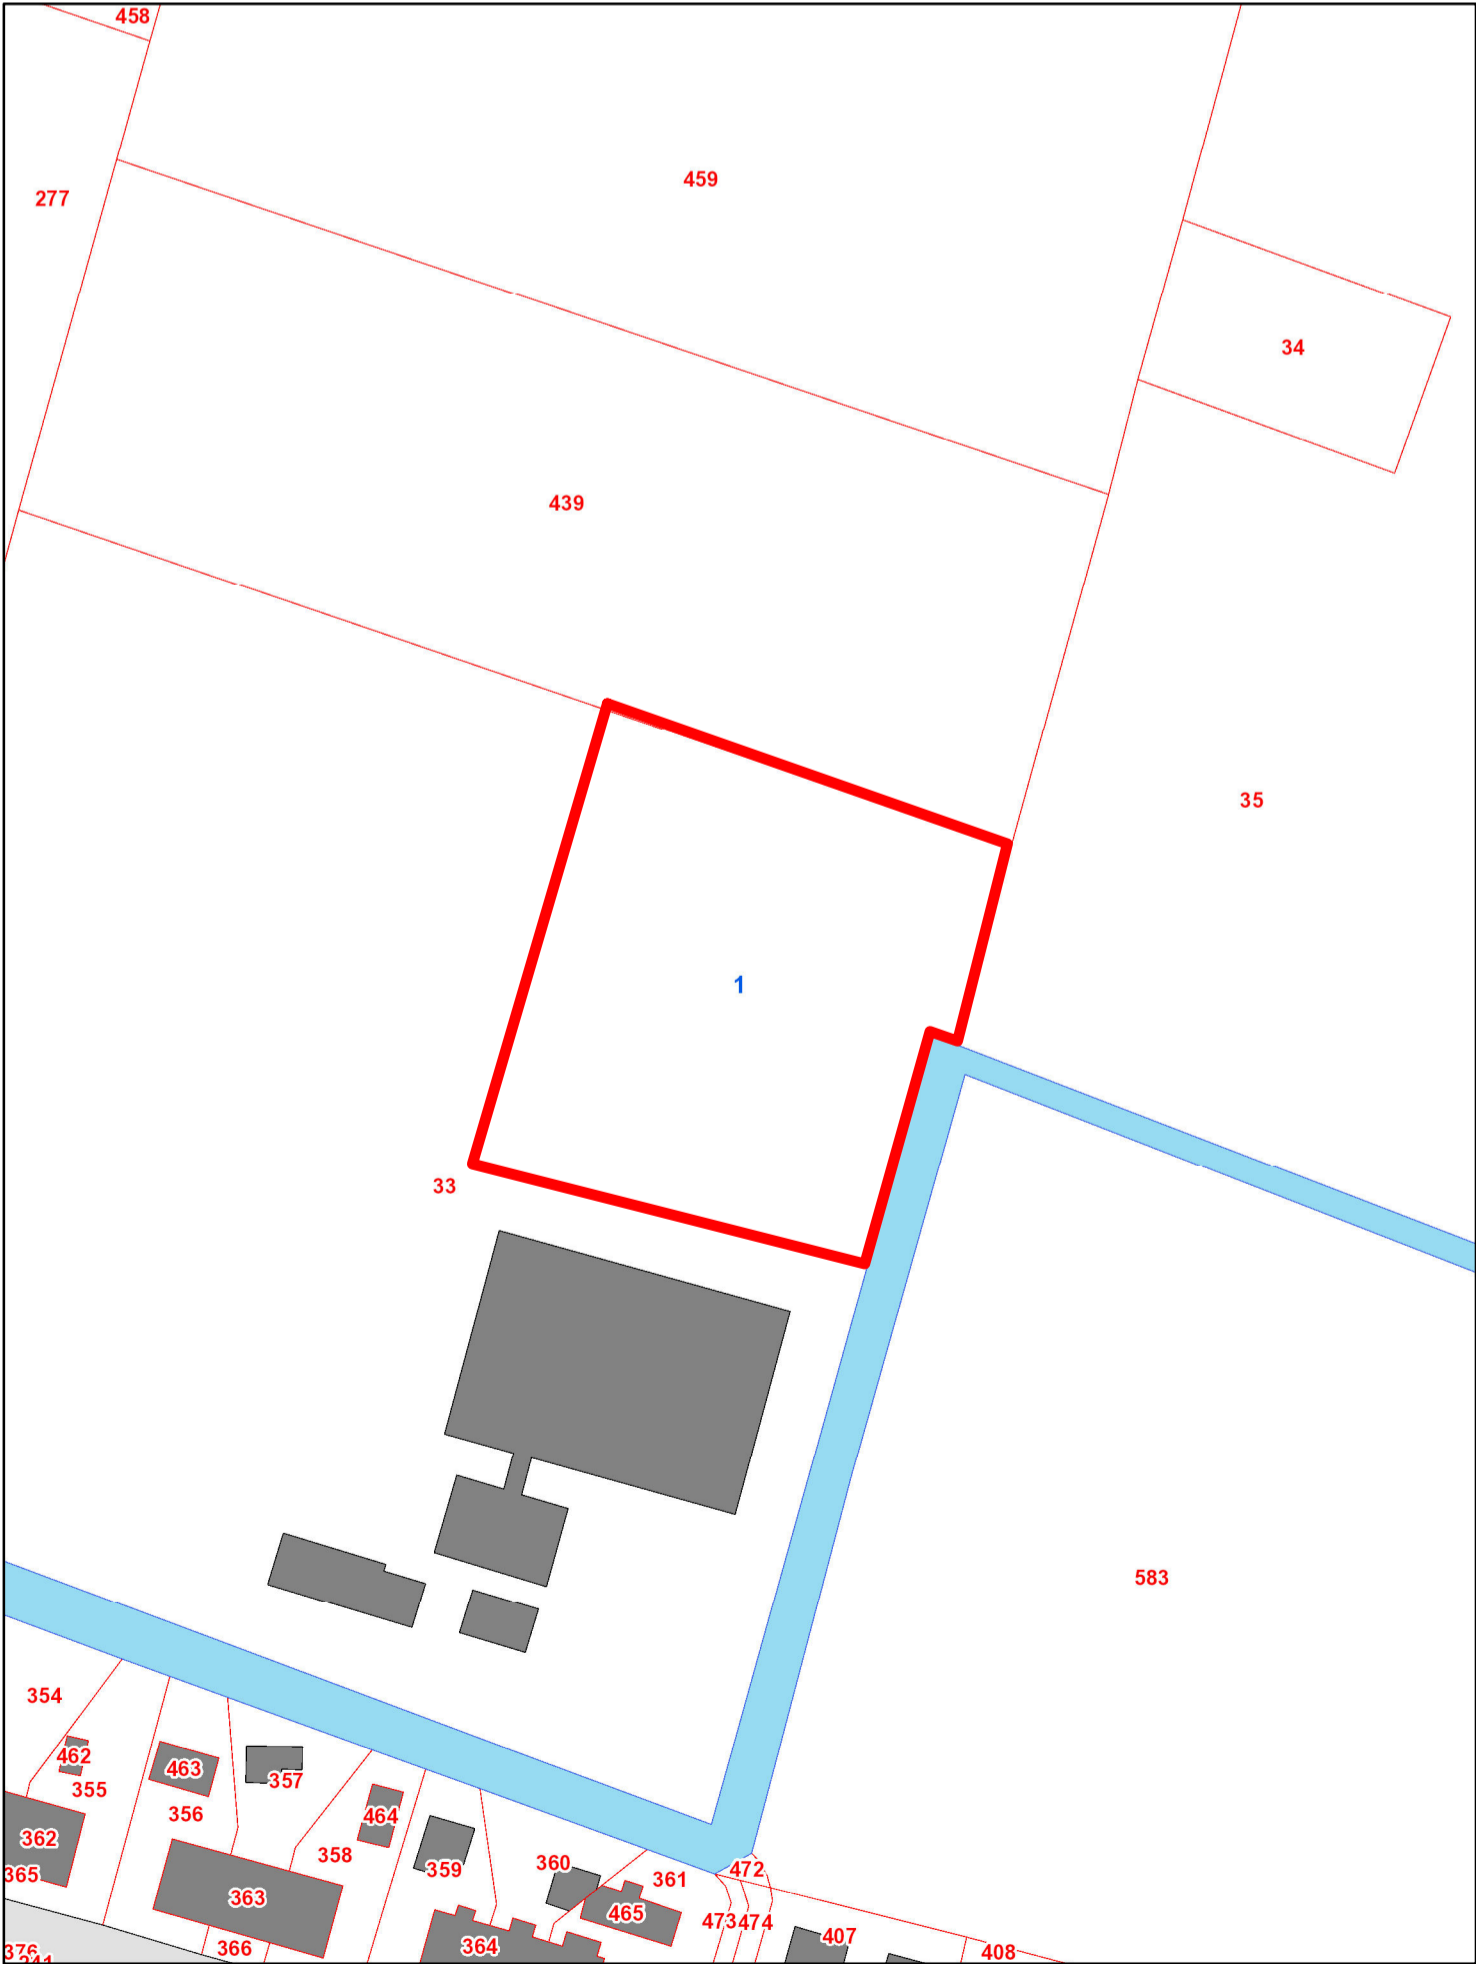

estratto catastale Fg 1 map.le 33 parte sc. 1:1000