

SISMA 2012

EDIFICI SCOLASTICI
TEMPORANEI

SCHEDA TECNICA


COMUNE DI CASTELFRANCO EMILIA

Provincia di Modena

SCUOLA PRIMARIA TASSONI
LOC. PIUMAZZO

LOTTO n.13

ALLEGATO DUE

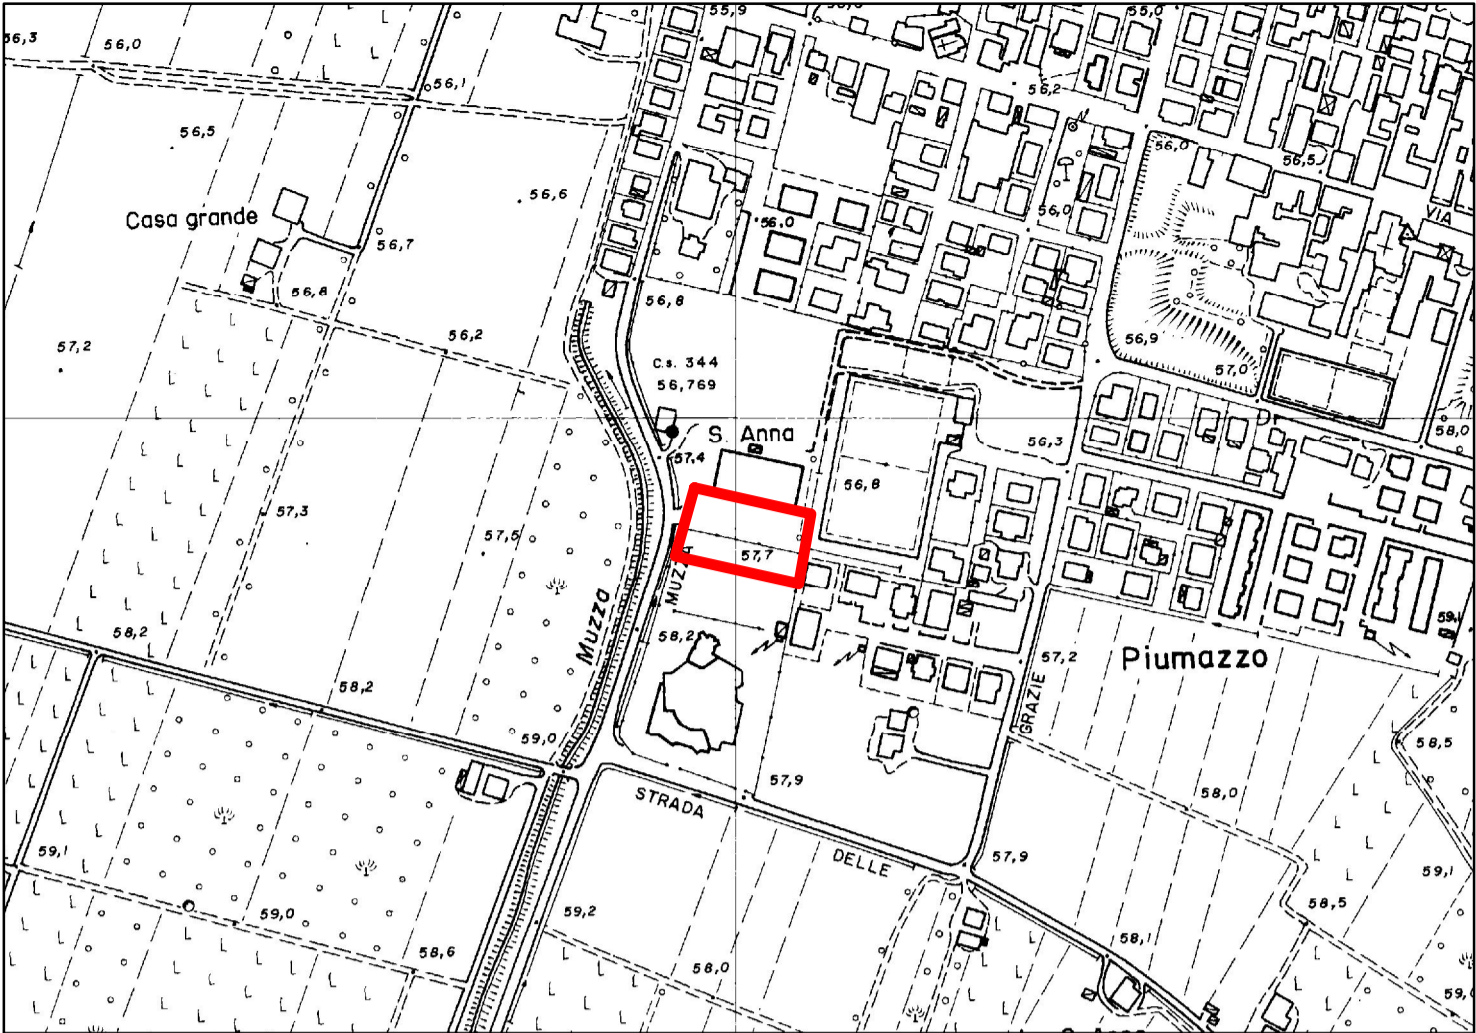


inquadramento area - estratto CTR sc. 1:5000



estratto ortofoto - Agea 2011 sc. 1:2000

lotto		13
UBICAZIONE/DENOMINAZIONE		CASTELFRANCO
		PRIMARIA "TASSONI" LOC. PIUMAZZO
ESIGENZE MINIME	alunni n°/ studenti n°	275
	nido (5 m2 bimbo)	
	classi infanzia (1,8 m2 alunno)	
	classi primaria (1,8 m2 alunno)	10
	classi secondaria 1° grado (1,8 m2 per studente)	
	classi secondaria 2° grado (1,96 m2 per studente)	
	aule per attività didattiche speciali m2	16
	refettorio, compreso sporzionamento m2	
	laboratorio, aula multimediale m2	2x50
	cucina m2	
	aula professori m2	
	uffici/biblioteca/dormitorio m2	18
	superficie edificio al netto connettivo etc. m2	629
	spazio connettivo (disimpegno, ripostigli, magazzini) e servizi	252
	superficie totale edificio scolastico	881
	totale area esterna	3.400
	superficie sistemata a verde	1.512
	superficie per ingressi, viabilità, parcheggi in conglomerato	1.512
	PRESCRIZIONI PARTICOLARI	

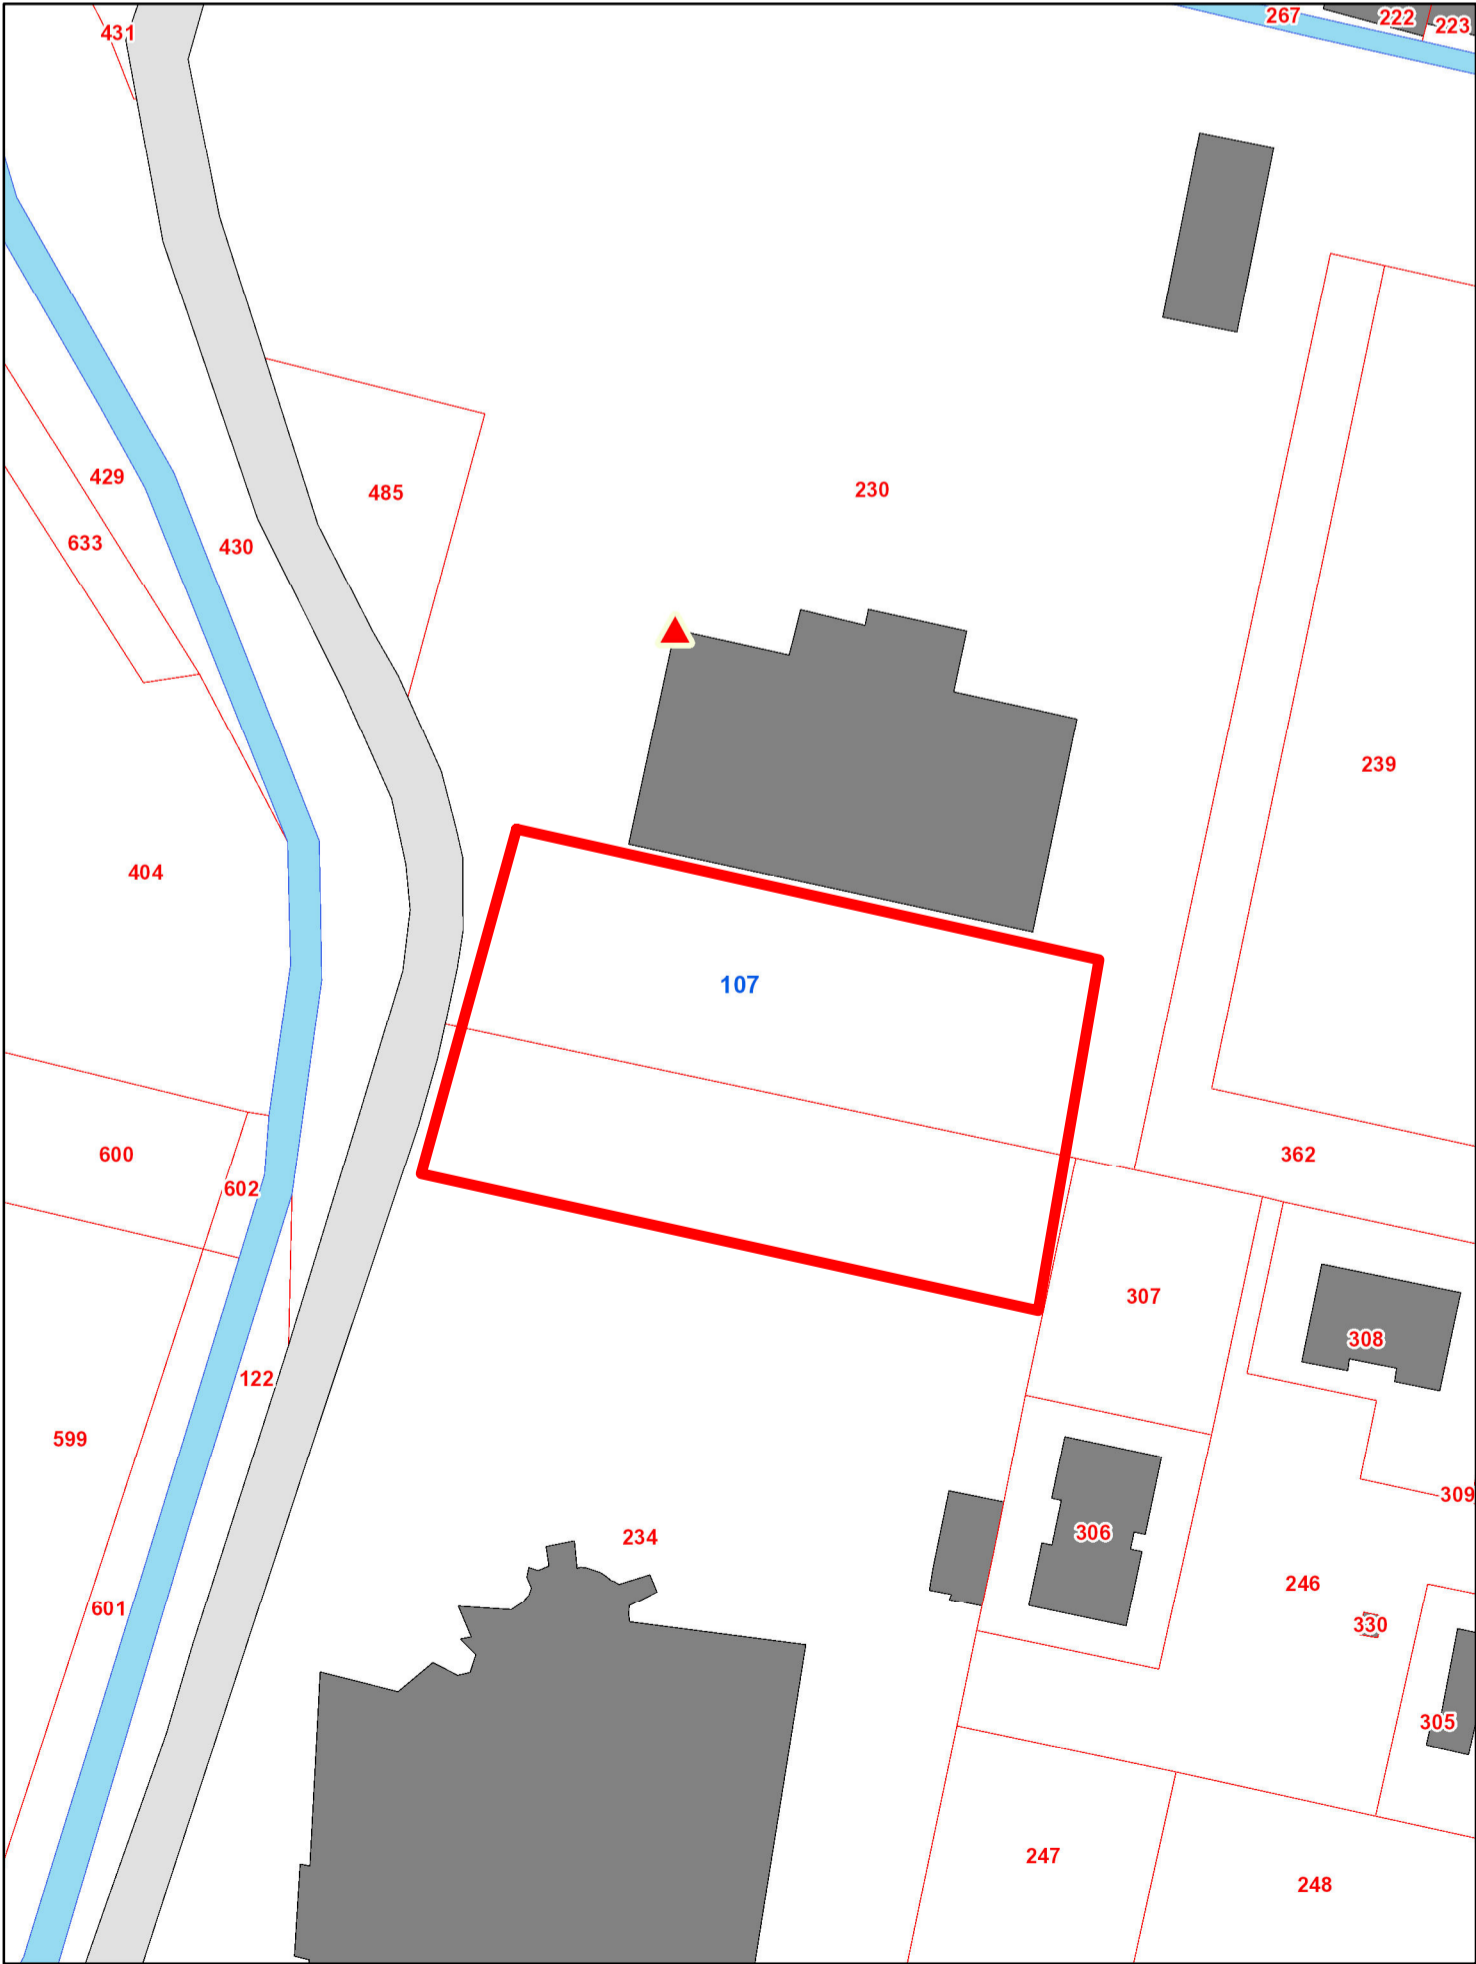

estratto catastale Fg 107 map.le 230 parte e 234 parte sc. 1:1000