

SISMA 2012

**EDIFICI SCOLASTICI
TEMPORANEI**

SCHEDA TECNICA


COMUNE DI CASTELFRANCO EMILIA

Provincia di Modena

SCUOLA PRIMARIA DON MILANI
LOC. MANZOLINO

LOTTO n.14

ALLEGATO DUE

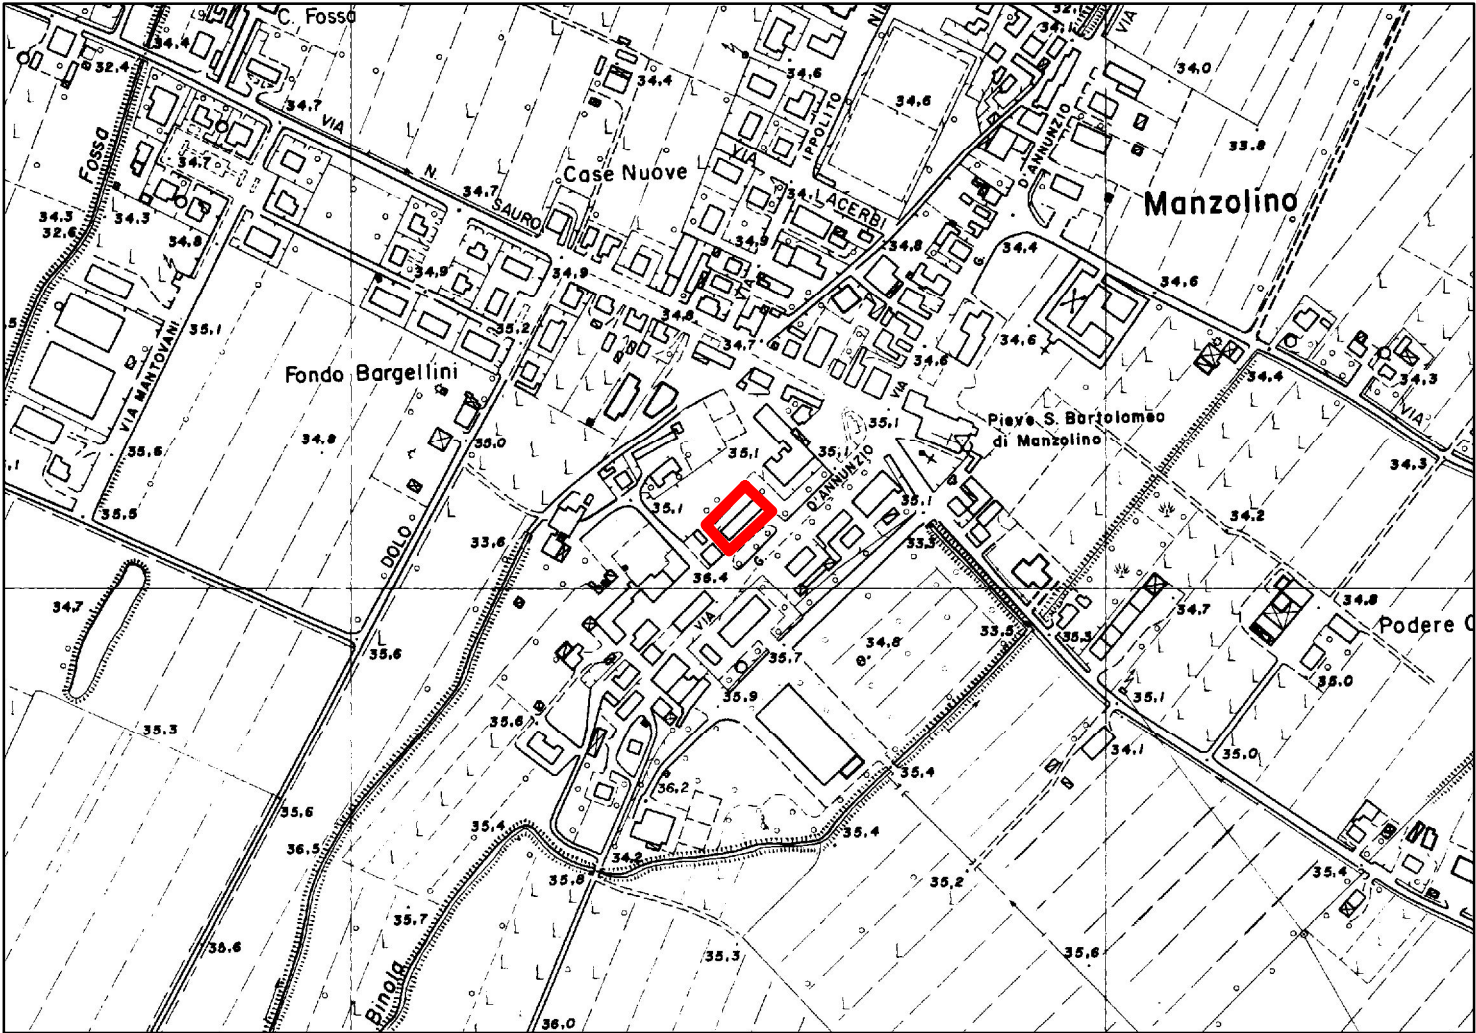


inquadramento area - estratto CTR sc. 1:5000



estratto ortofoto - Aea 2011 sc. 1:2000

lotto		14
UBICAZIONE/DENOMINAZIONE		CASTELFRANCO
		PRIMARIA "DON MILANI" LOC. MANZOLINO
ESIGENZE MINIME	alunni n°/ studenti n°	200
	nido (5 m2 bimbo)	
	classi infanzia (1,8 m2 alunno)	
	classi primaria (1,8 m2 alunno)	10
	classi secondaria 1° grado (1,8 m2 per studente)	
	classi secondaria 2° grado (1,96 m2 per studente)	
	aule per attività didattiche speciali m2	16
	refettorio, compreso sporzionamento m2	
	laboratorio, aula multimediale m2	2x50
	cucina m2	
	aula professori m2	
	uffici/biblioteca/dormitorio m2	18
	superficie edificio al netto connettivo etc. m2	494
	spazio connettivo (disimpegno, ripostigli, magazzini) e servizi igienici	198
	superficie totale edificio scolastico	692
	totale area esterna	2.600
	superficie sistemata a verde	954
	superficie per ingressi, viabilità, parcheggi in conglomerato bituminoso	954
	PRESCRIZIONI PARTICOLARI	

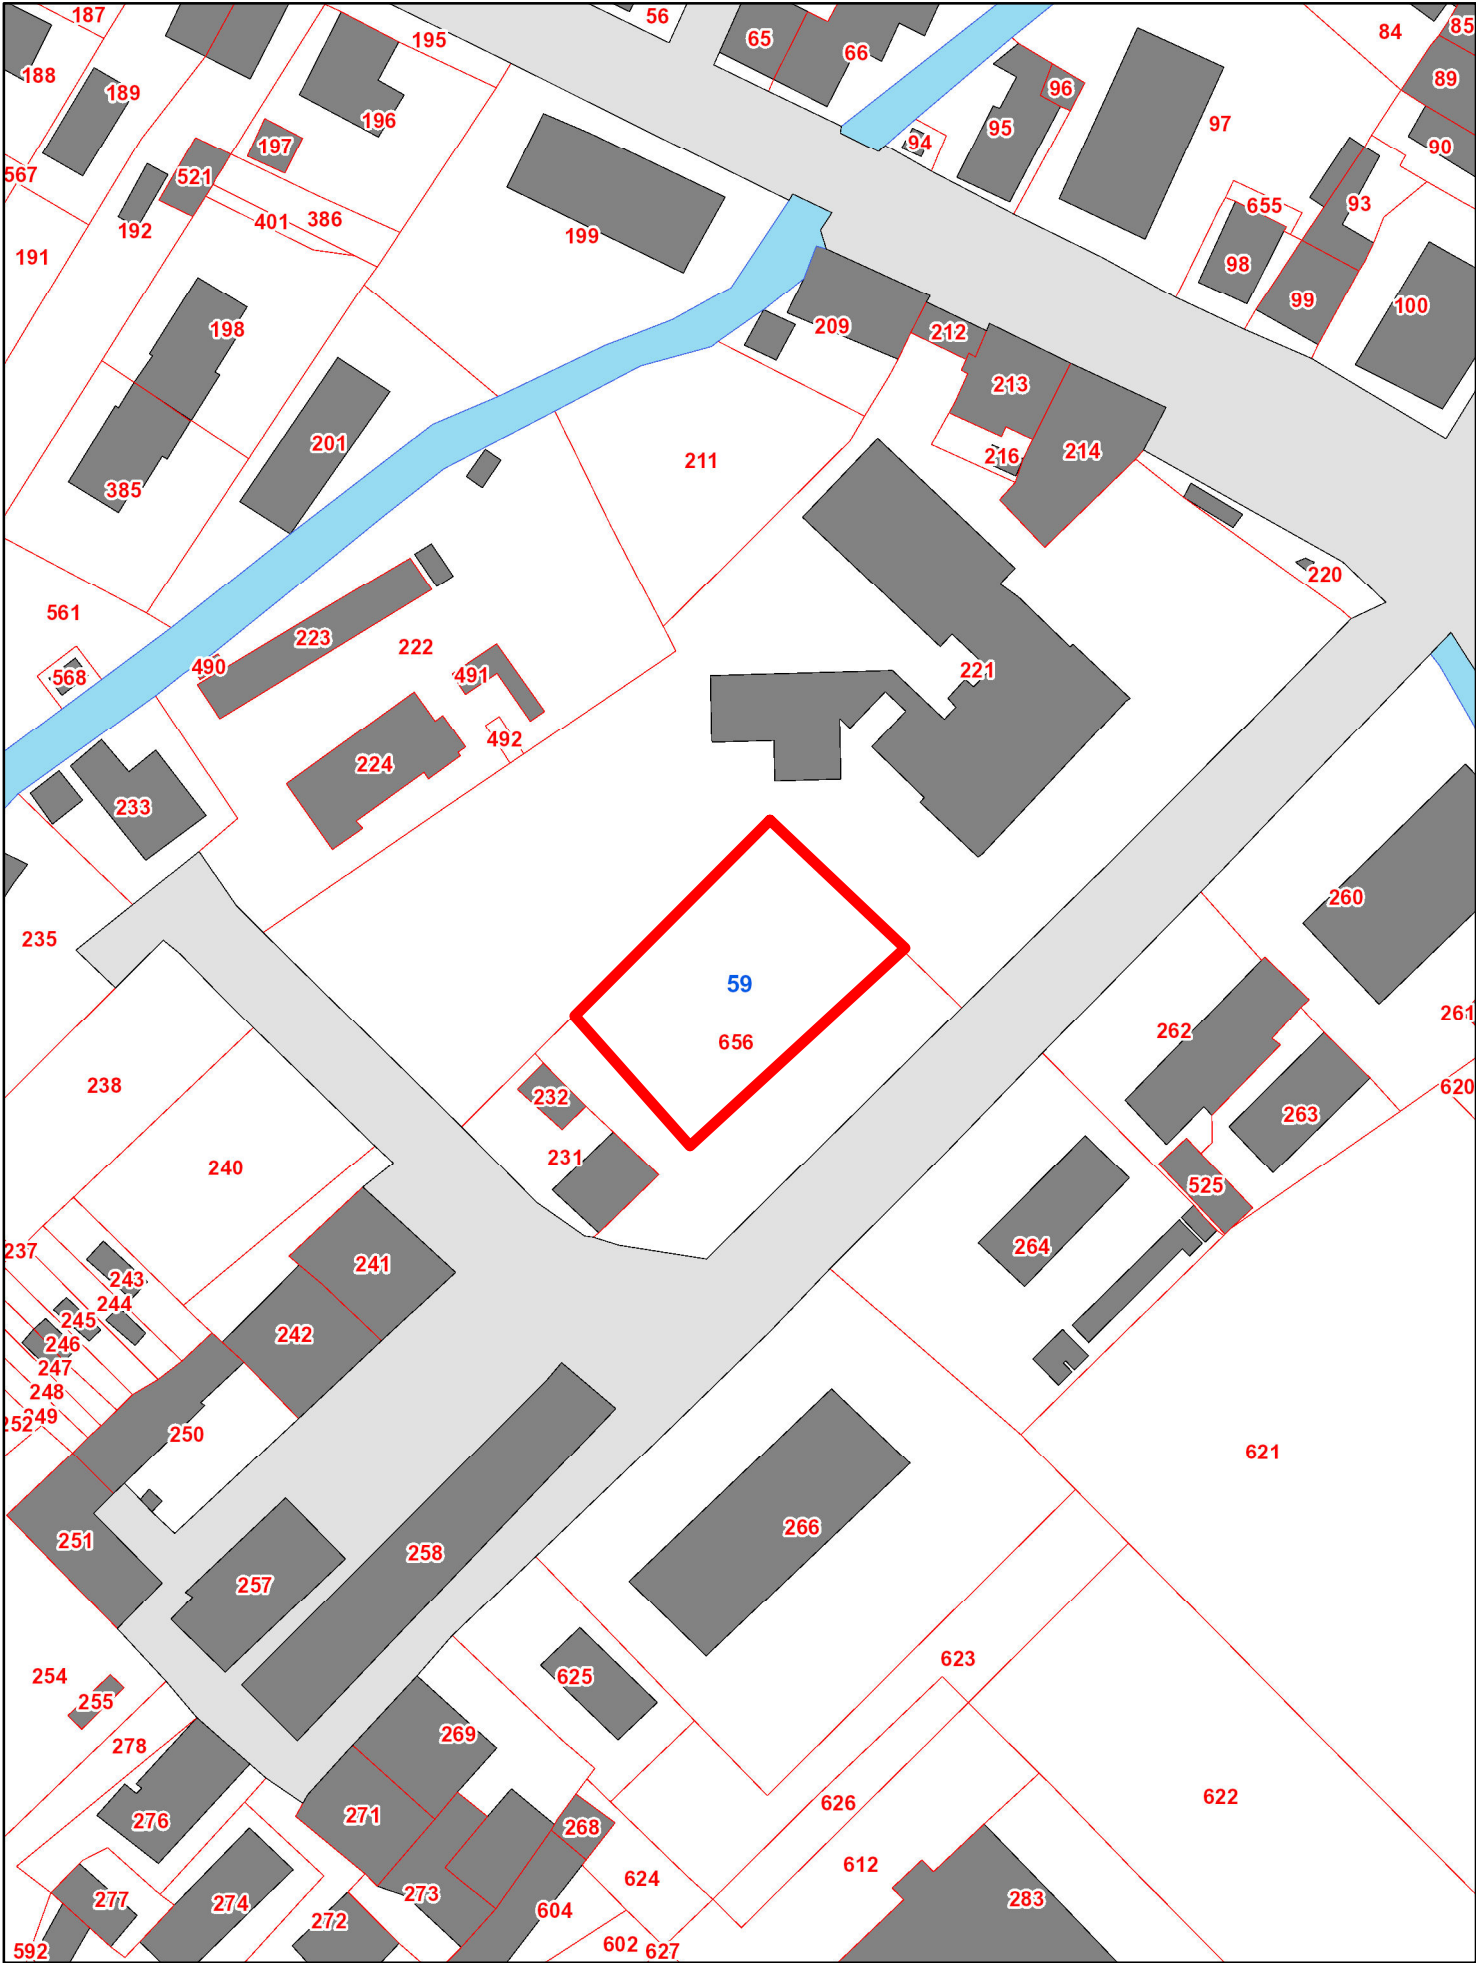

estratto catastale Fg 59 map.le 656 parte sc. 1:1000