

SISMA 2012

EDIFICI SCOLASTICI
TEMPORANEI

SCHEDA TECNICA


COMUNE DI REGGIOLO

Provincia di Reggio Emilia

SCUOLA SECONDARIA I GRADO
G. CARDUCCI

LOTTO n.6

ALLEGATO DUE

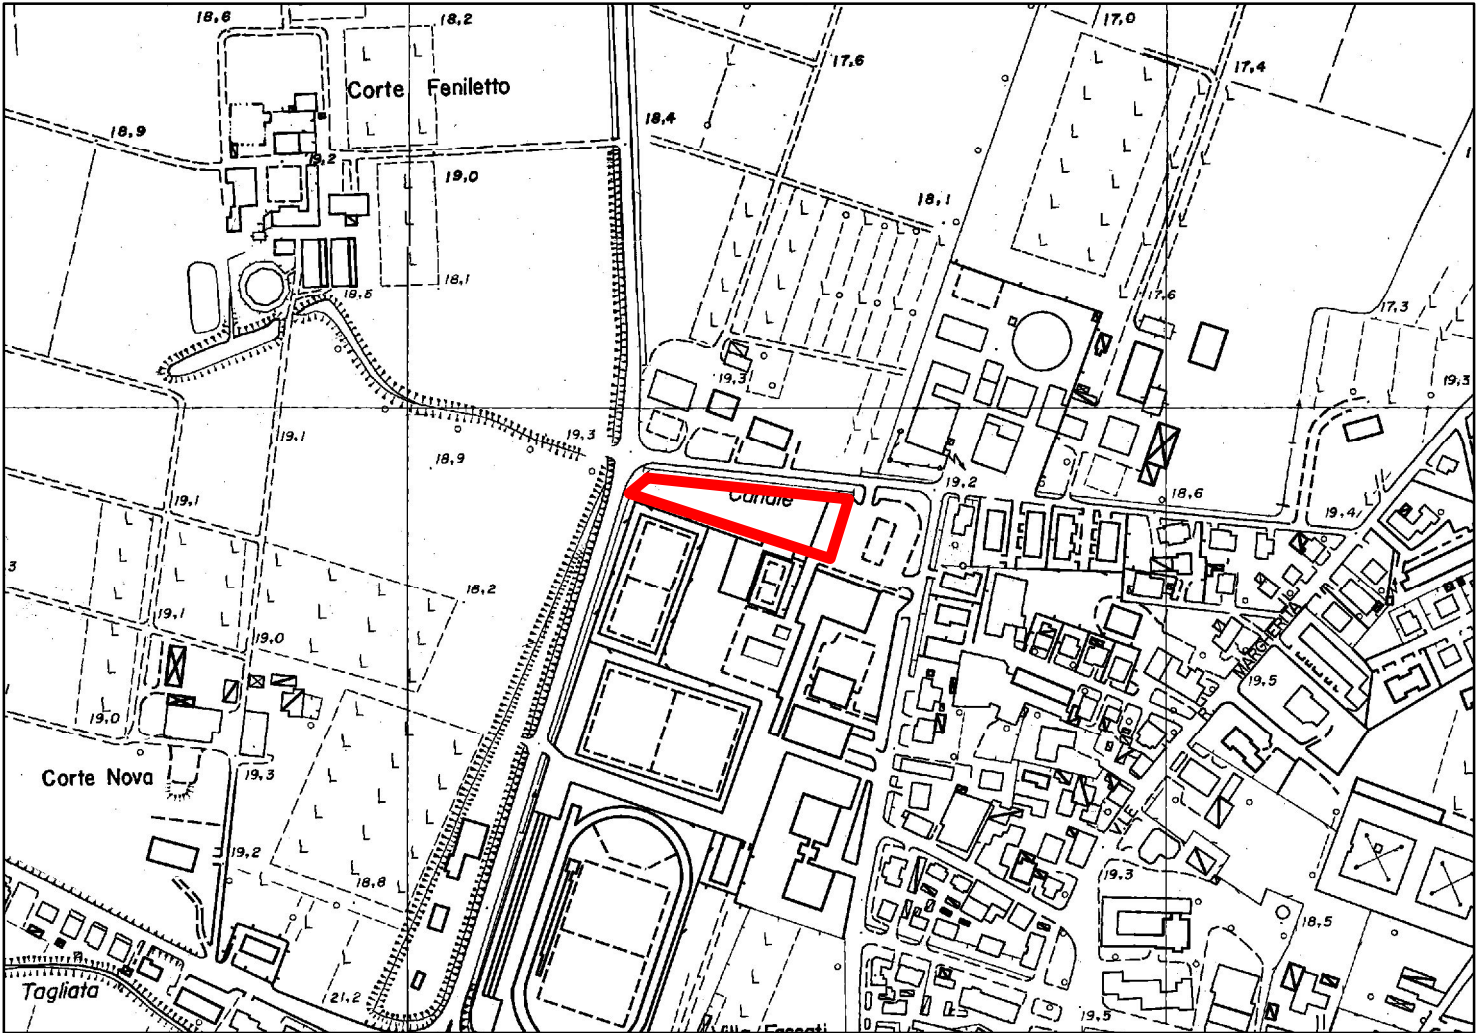


inquadramento area - estratto CTR sc. 1:5000



estratto ortofoto - Aea 2011 sc. 1:2000

lotto		6
UBICAZIONE/DENOMINAZIONE		REGGIOLO
		V.LE R. MARGHERITA, 6
		SECONDARIA I° GRADO "G. CARDUCCI" VIALE REGINA
ESIGENZE MINIME	alunni n°/ studenti n°	304
	nido (5 m2 bimbo)	
	classi infanzia (1,8 m2 alunno)	
	classi primaria (1,8 m2 alunno)	
	classi secondaria 1° grado (1,8 m2 per studente)	14
	classi secondaria 2° grado (1,96 m2 per studente)	
	aule per attività didattiche speciali m2	
	refettorio, compreso sporzionamento m2	
	laboratorio, aula multimediale m2	2x55
	cucina m2	
	aula professori m2	35
	uffici/biblioteca/dormitorio m2	4x18
	superficie edificio al netto connettivo etc. m2	764
	spazio connettivo (disimpegno, ripostigli, magazzini) e servizi igienici	306
	superficie totale edificio scolastico	1.070
	totale area esterna	4.280
	superficie sistemata a verde	1.605
	superficie per ingressi, viabilità, parcheggi in conglomerato bituminoso	1.605
	PRESCRIZIONI PARTICOLARI	N. 1 LABORATORIO INFORMATICA N. 1 LABORATORIO FISICA - CHIMICA

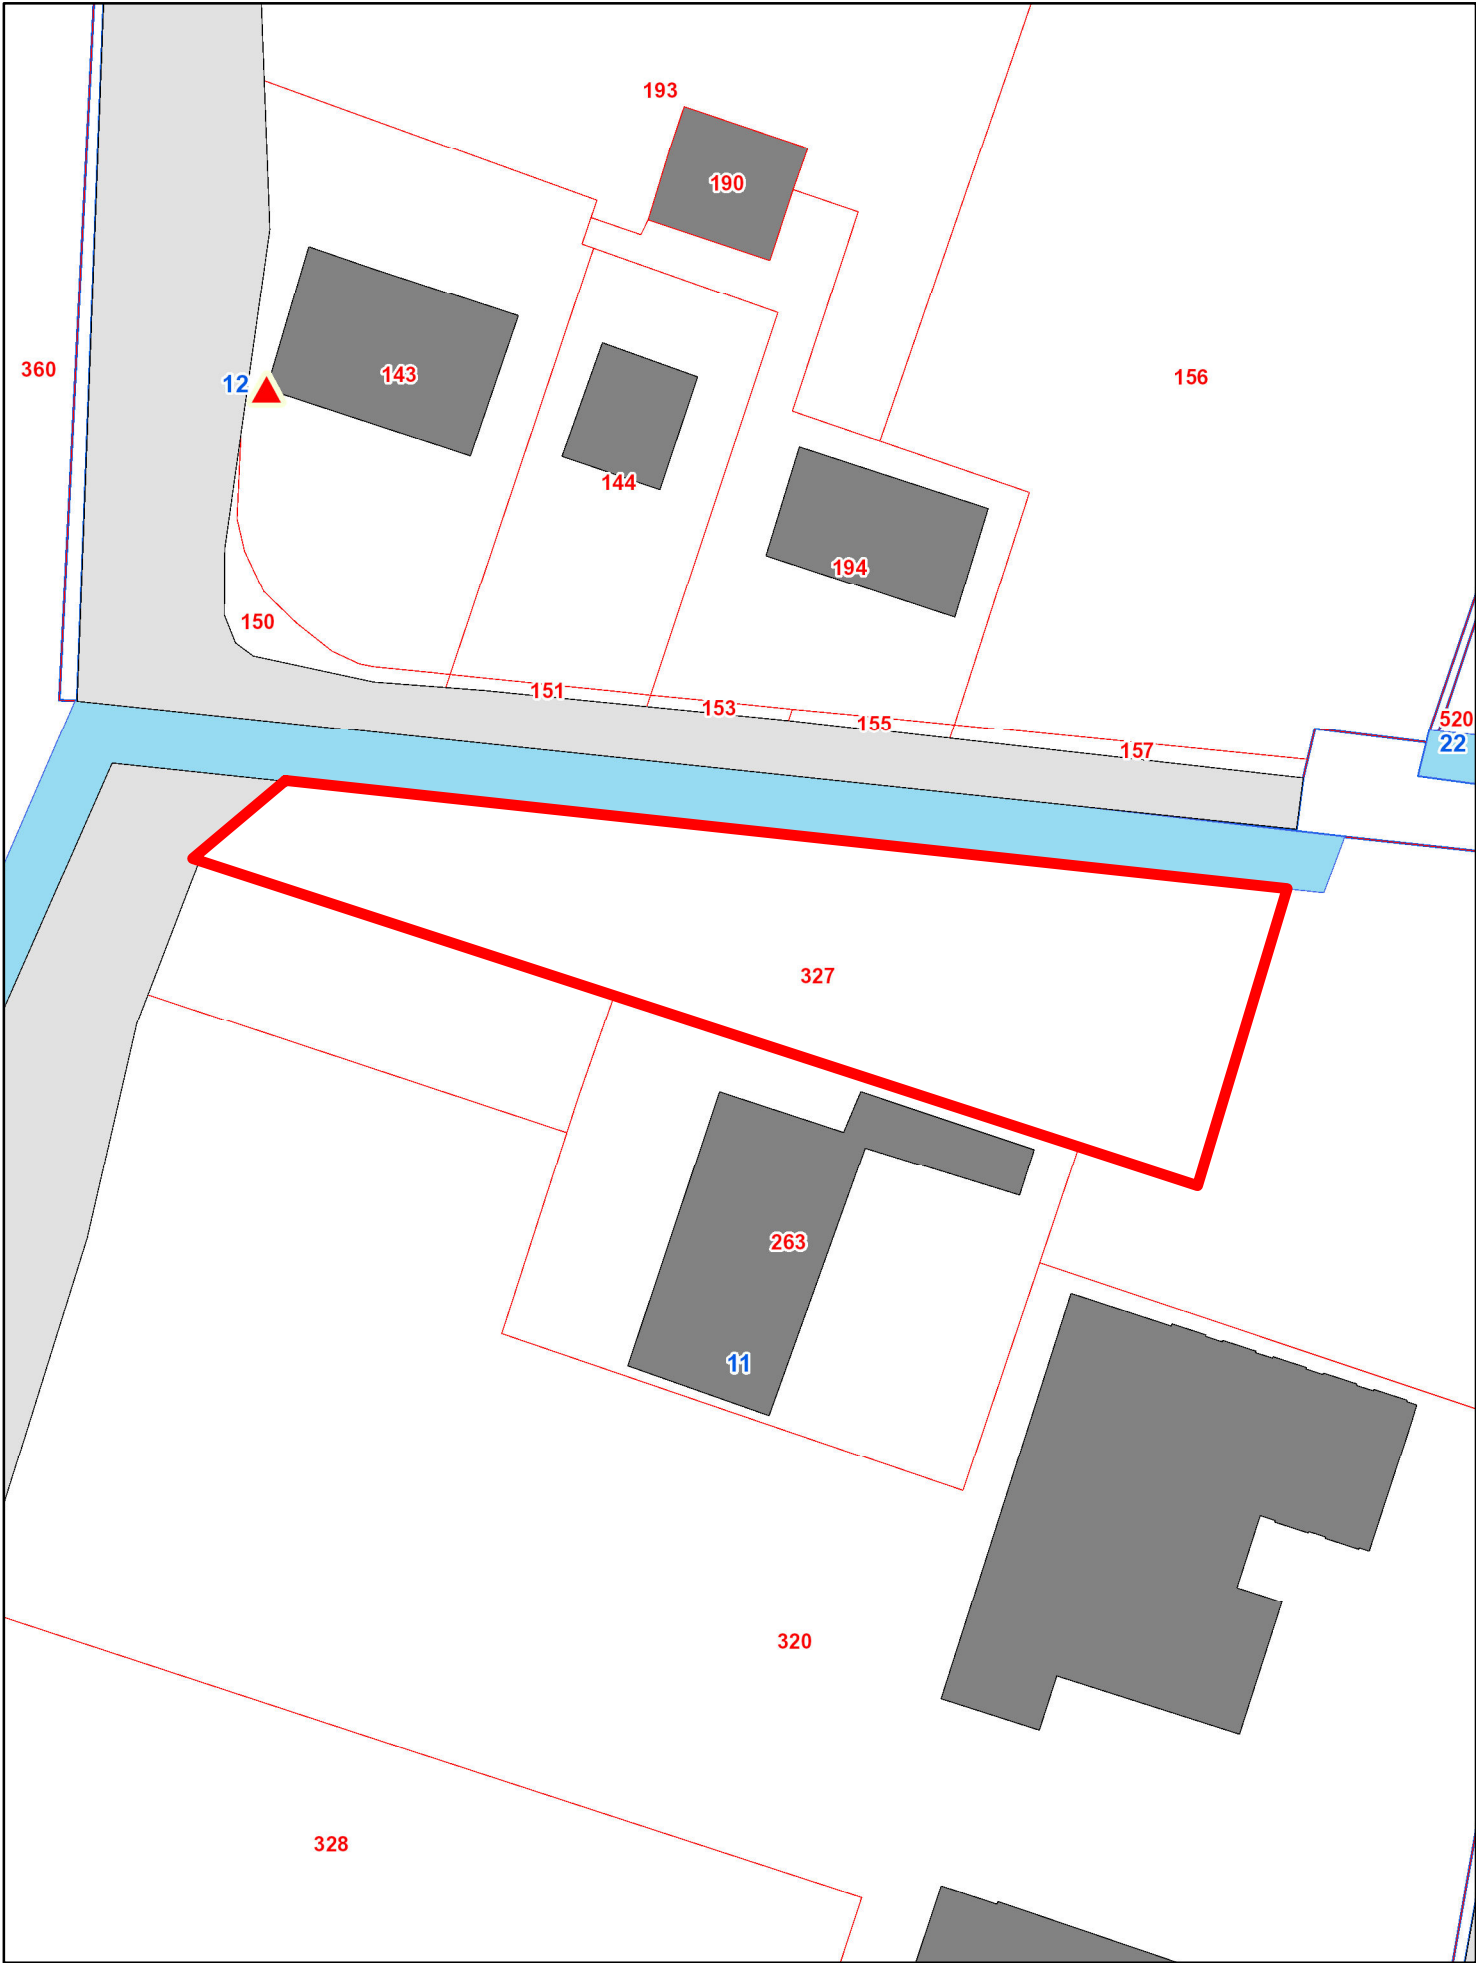

estratto catastale Fg 11 map.le 327 parte sc. 1:1000