

RICOSTRUZIONE
SISMA 2012


PALESTRE SCOLASTICHE
TEMPORANEE

SCHEDA TECNICA

COMUNE DI FINALE EMILIA
Provincia di Modena

LOTTO n.24

ALLEGATO 2

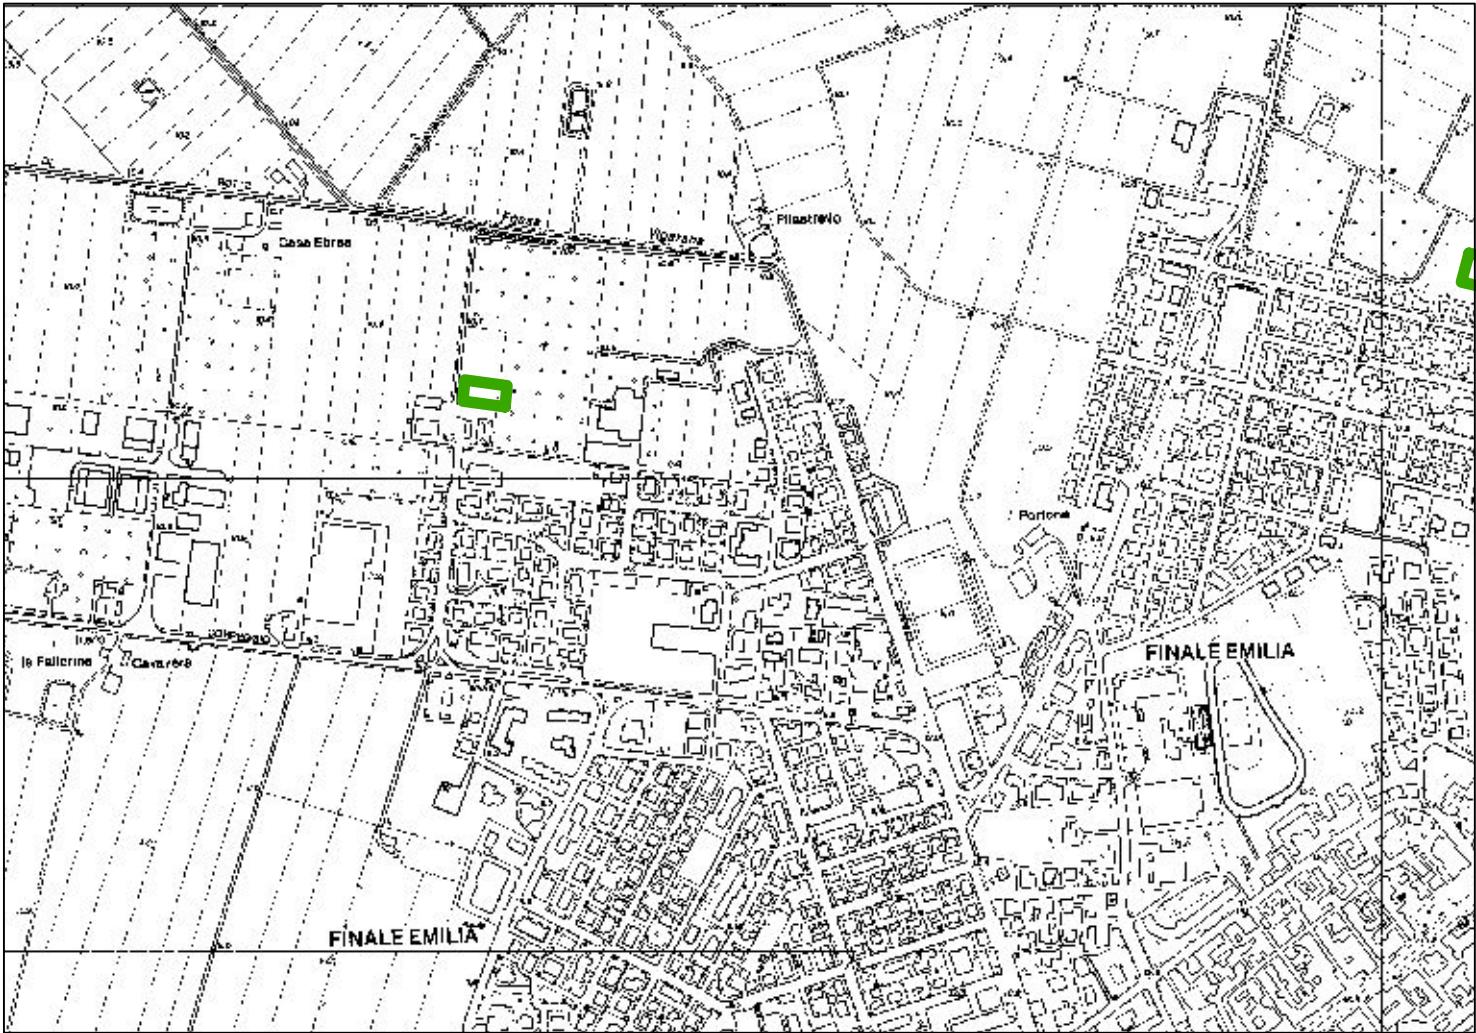


inquadramento area 0 100 200 400 600 800 Meters



estratto ortofoto 0 25 50 100 150 200 Meters

PROVINCIA DI		Modena	
Lotto N.		24	
Esigenze	Fg 88 Mappale 404 parte	1.000 m2	
	Comune di Finale Emilia	lotto n. 23 PMS	
	Istituto Agrario Calvi e IT Geometri		
	N. Classi effettivamente servite	26 superiori	
	Servizio comunità SI/NO	sì 40 persone	
			superficie m2
Tipologia di riferimento (DM del 18.12.1975)		A2	
Esigenze	Suddivisione interna	note	
	area gioco		470
	zona per insegnanti/arbitri con servizi igienici e doccia	separati tra maschi e femmine e attrezzati per disabili	
	zona per servizi allievi/squadre con spogliatoi, servizi igienici e docce	separati tra maschi e femmine e attrezzati per disabili, l'accesso degli studenti alla palestra deve avvenire dagli spogliatoi - le docce devono essere singole con antiodoccia singola	
	zona per servizio sanitario e visita medica	ubicata in modo da poter usufruire degli spogliatoi e degli altri locali disponibili anche per questa funzione	
zona deposito attrezzi e materiali vari			
spogliatoi/deposito indumenti specifici lavoro per IST. Agrario		50 m2	210
Totale superficie utile		m2	680
NB	Per il previsto spazio di circa 50 m2 per spogliatoio/deposito indumenti specifici, non è indispensabile la suddivisione uomini-donne		

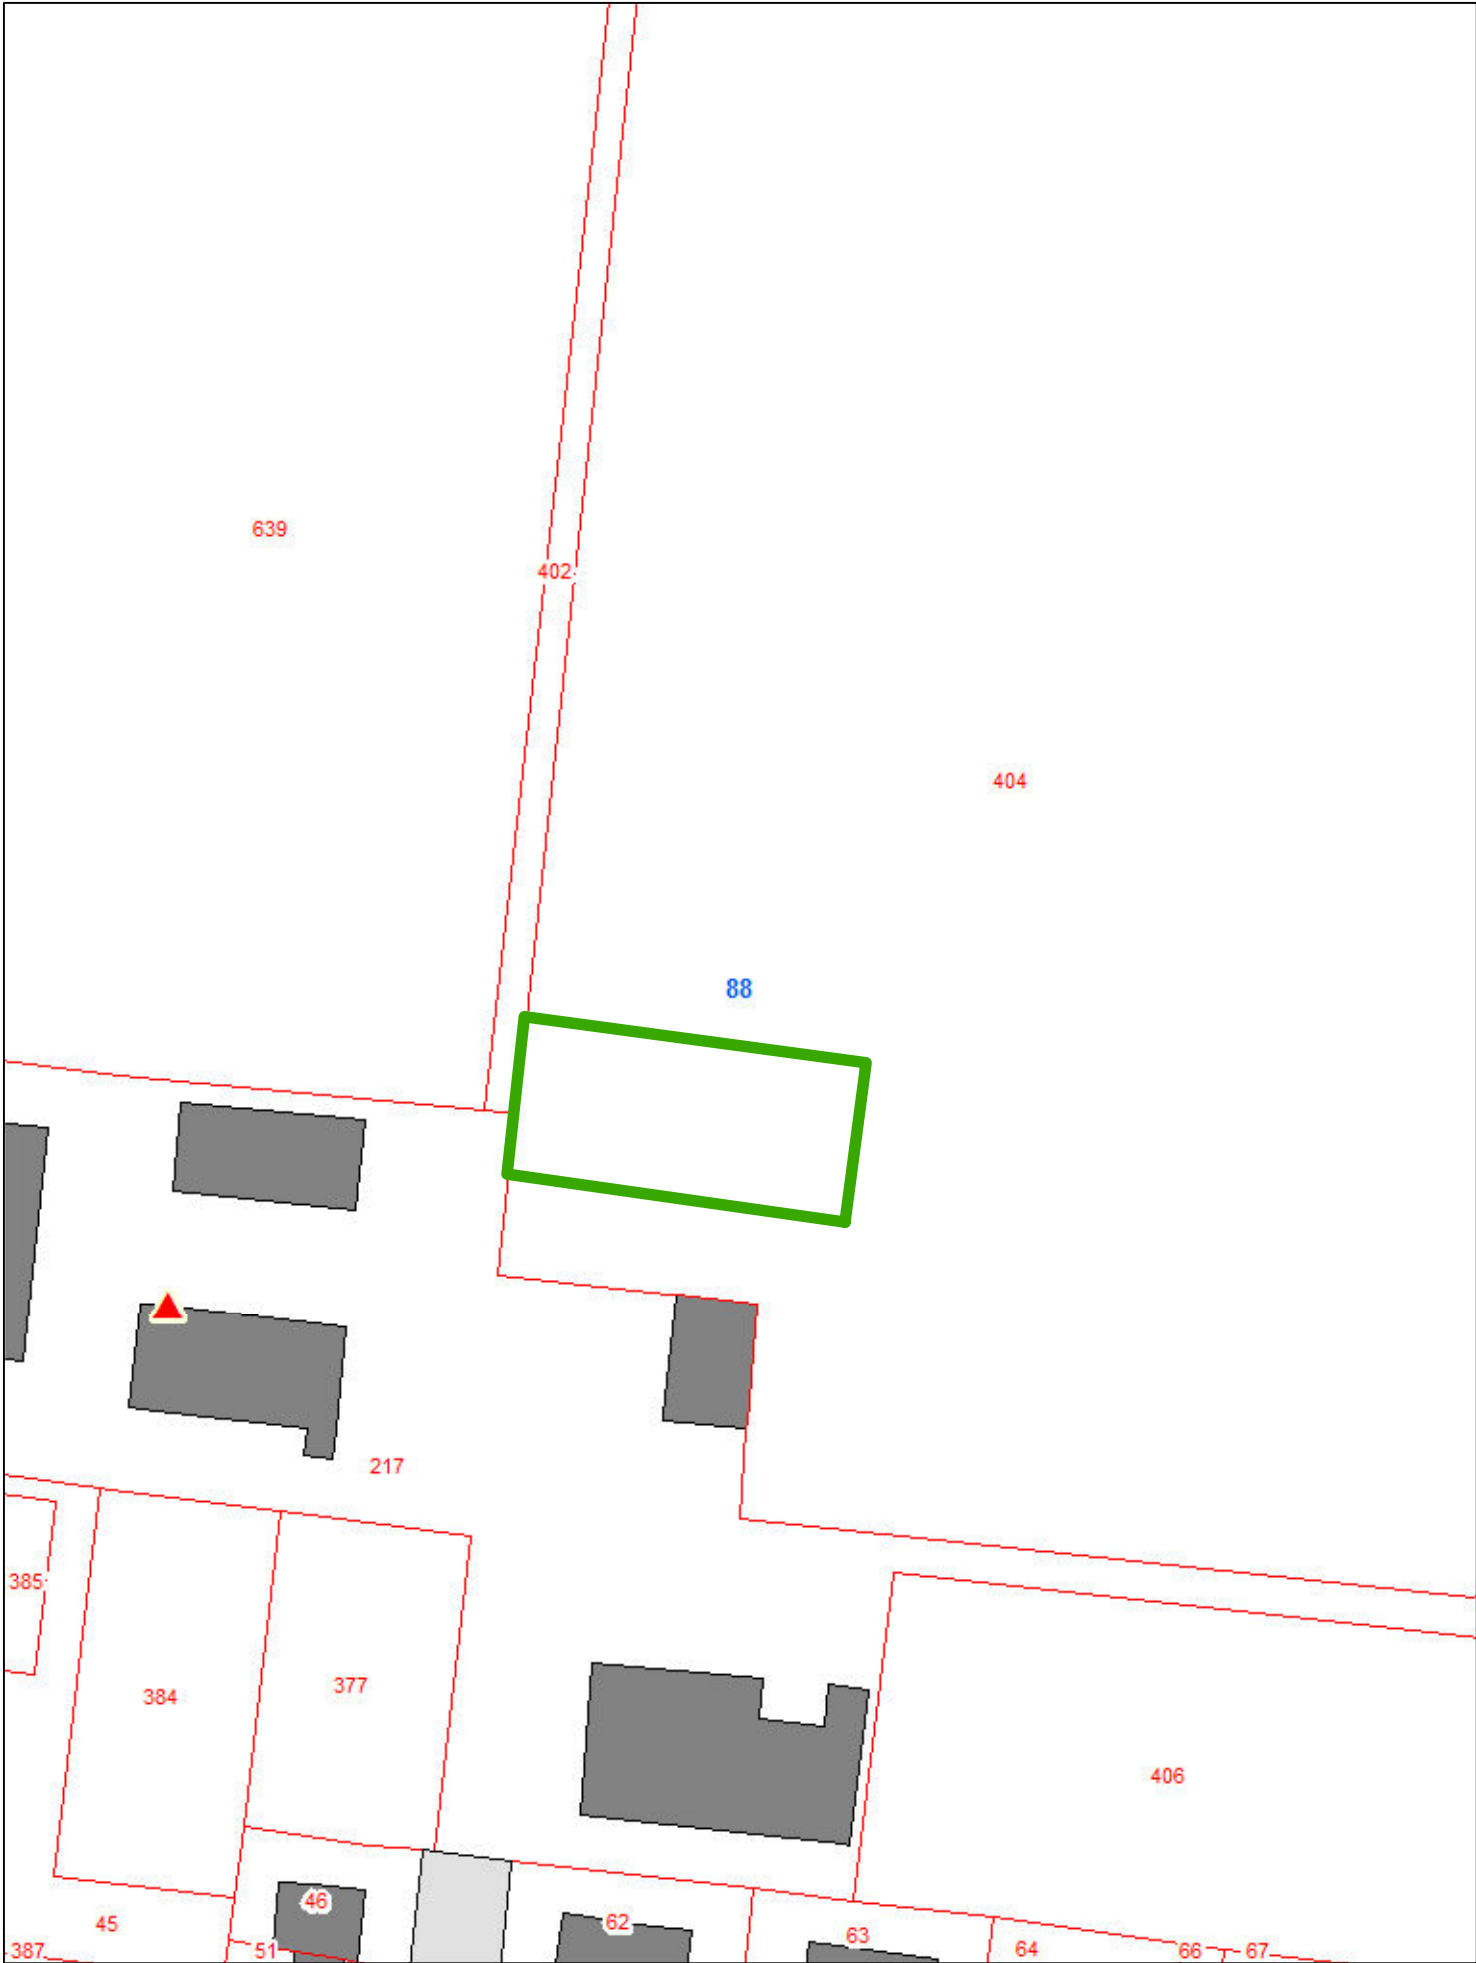

estratto catastale Fg. 88 map.le 404 parte (1.000m2) 0 12,5 25 50 75 100 Meters