Regione Emilia-Romagna

COMMISSARIO DELEGATO

EMERGENZA SISMA REGIONE EMILIA ROMAGNA AI SENSI DELL'ART.1 COMMA 2 DEL D.L. N. 74/2012

STRUTTURA TECNICA COMMISSARIO DELEGATO

COMUNE DI CONCORDIA SULLA SECCHIA (MO)

PROGETTAZIONE E REALIZZAZIONE DI EDIFICIO SCOLASTICO SCUOLA SECONDARIA I° GRADO "BARBATO ZANONI" e DEMOLIZIONE DEL COMPLESSO SCOLASTICO "EX GASPARINI"

P R O G E T T O P R E L I M I N A R E

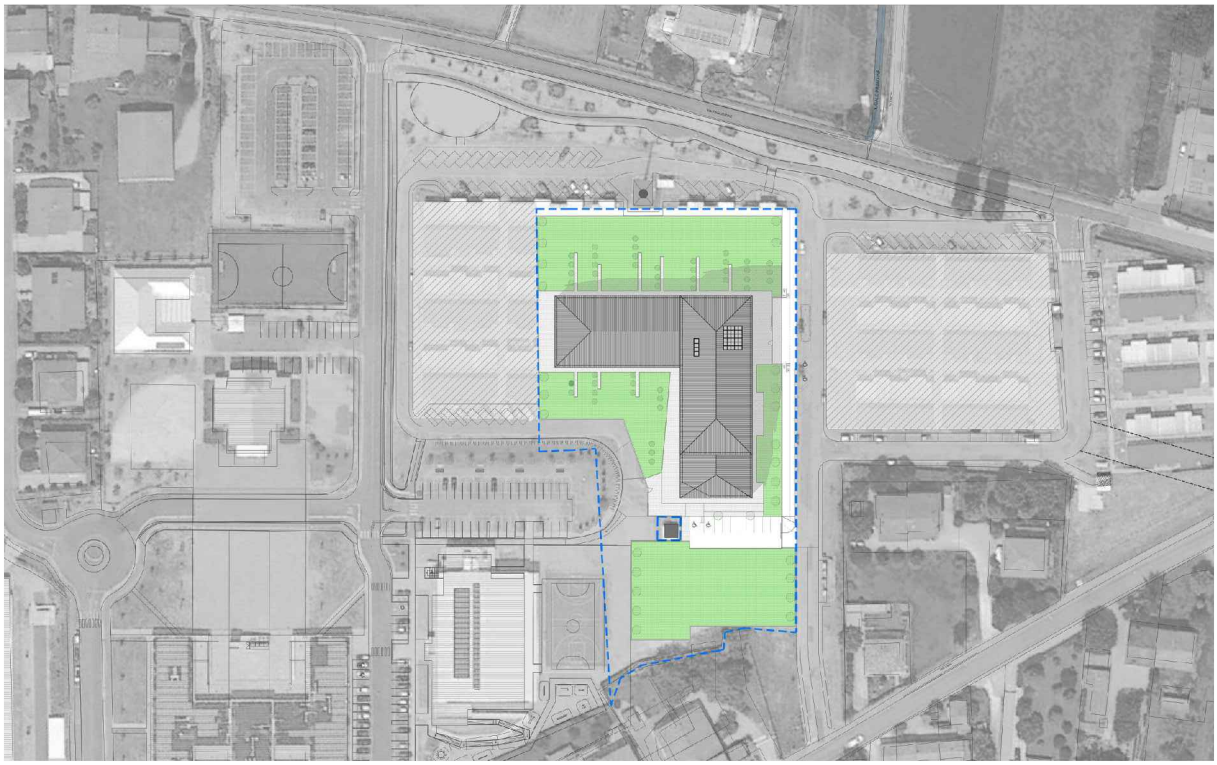

IL R.U.P.

Ing. Manuela Manenti

IL PROGETTISTA

Arch. Alfiero Moretti

GRUPPO DI PROGETTAZIONE

Arch. Filippo Giacomini
Ing. Graziella Moro
Ing. Susanna Orsi
Ing. Andrea Parenti
Ing. Romano Russo
Ing. Anna Schito

ELABORATO: AREA EX GASPARINI
STATO ATTUALE - PIANTE

Bologna, Novembre 2015

SCALA: 1:100

B5.03

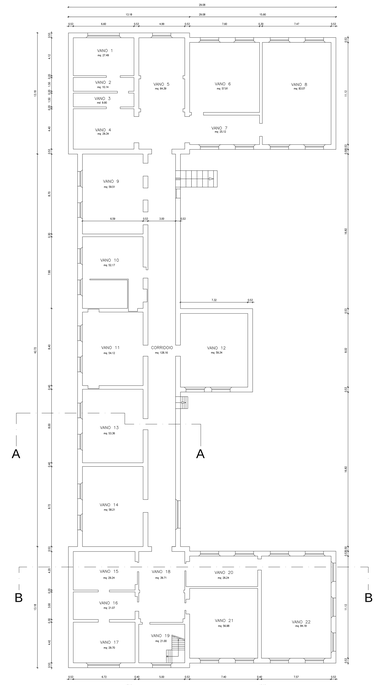

PIANTA SEMINTERRATO

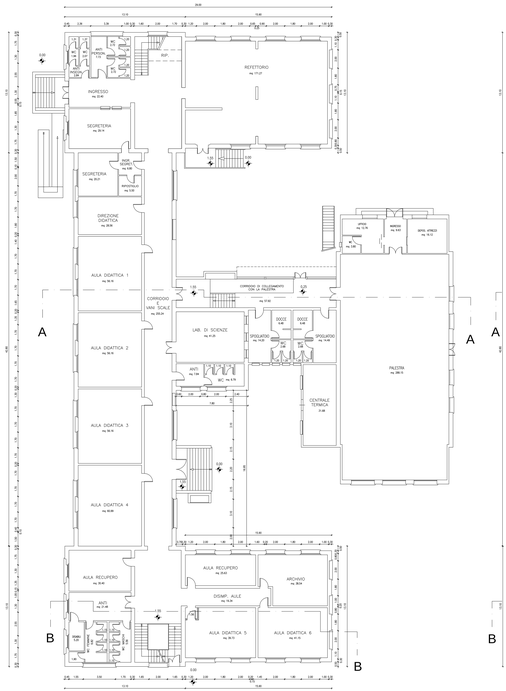

PIANTA PIANO RIALZATO

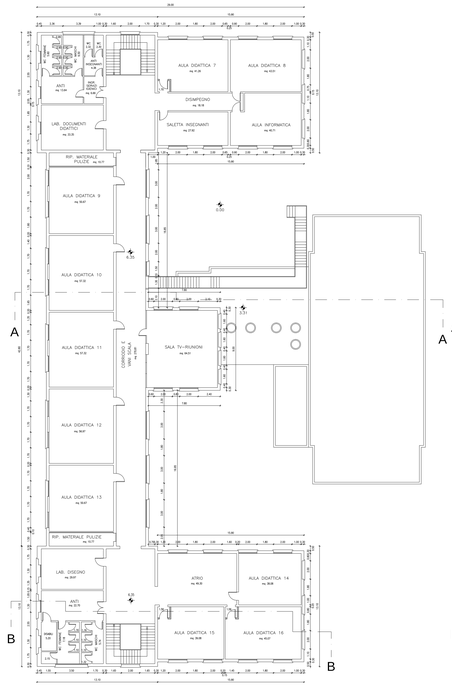

PIANTA PIANO PRIMO

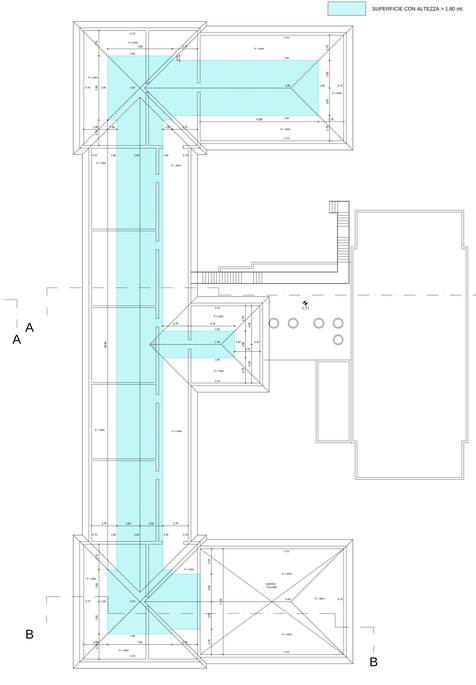

PIANTA SOTTOTETTO

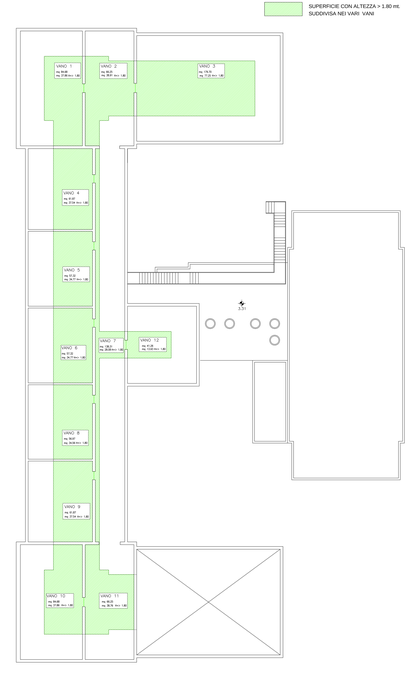

PIANTA SOTTOTETTO

PROVINCIA DI MODENA
COMUNE DI CONCORDIA SULLA SECCHIA

TAV. 1
Scala 1:100

SCUOLE ELEMENTARI "R. GASPARINI"

STATO ATTUALE

PIANTE