COMUNE DI MIRANDOLA

sede operativa Settore
via F. Montanari, 7
sede legale Comune
p.zza Costituente,1
MIRANDOLA (MO)

dirigente
Arch.Adele Rampolla
tel. 0535 29704 fax. 0535 29712
e.mail: lavori pubblici@comune.mirandola.mo.it

4° SETTORE - LAVORI PUBBLICI

PROPOSTA
UFFICI PUBBLICI via Giolitti

PROGETTISTI
Geom. Silvano Pretto

STUDIO DI FATTIBILITA'

elaborazione grafica
NICOLETTA COSTA

Visto il dirigente
Arch.Adele Rampolla

Visto il Capo Servizio
Geom.Aurelio Borsari

PLANIMETRIA GENERALE

data	note	SCALA
Luglio 2012	SISMA 20/05/2012	1:1000/1:500

archivio

xrif:

Questo documento è di proprietà del Comune di Mirandola e non può essere riprodotto, anche parzialmente, senza autorizzazione

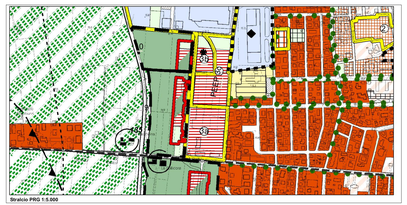

Stralcio PRG 1:5.000

PERCORSI PEDONALI CICLABILI

PARCHEGGI

AREA VERDE

LIMITI DI EDIFICABILITA'

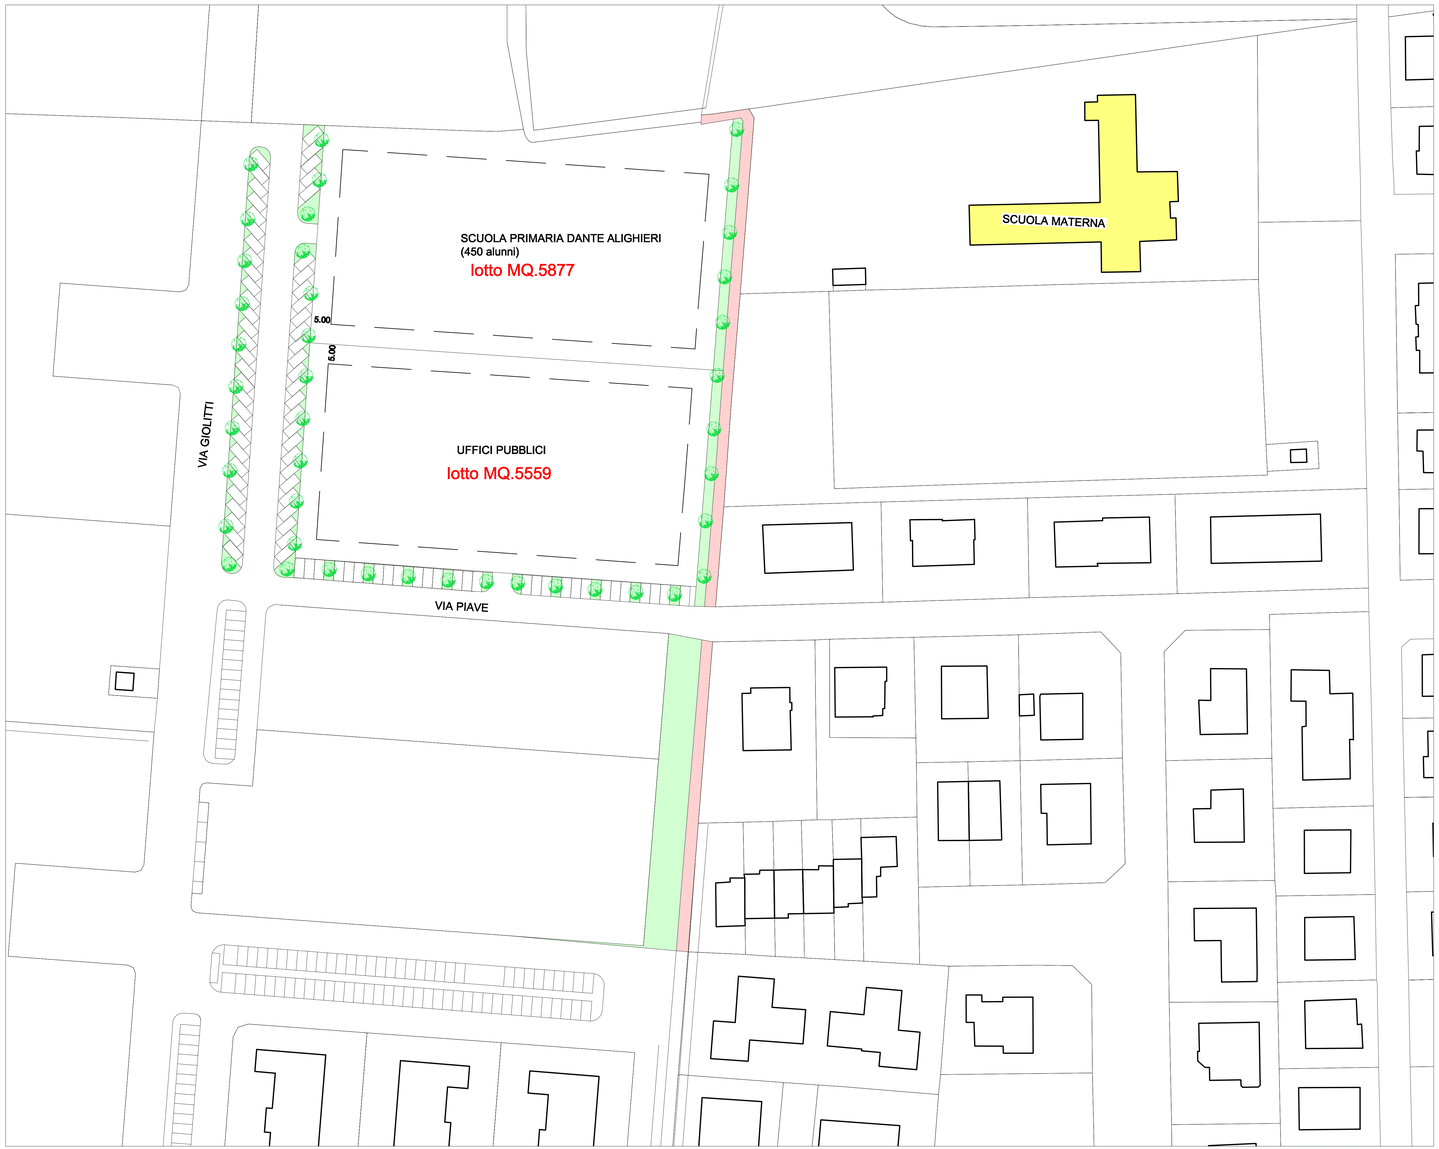

PLANIMETRIA 1:500