

RICOSTRUZIONE
SISMA 2012


PREFABBRICATI MODULARI
MUNICIPALI

SCHEDA TECNICA

COMUNE DI SAN PROSPERO
Provincia di Modena

LOTTO n.3

ALLEGATO 2

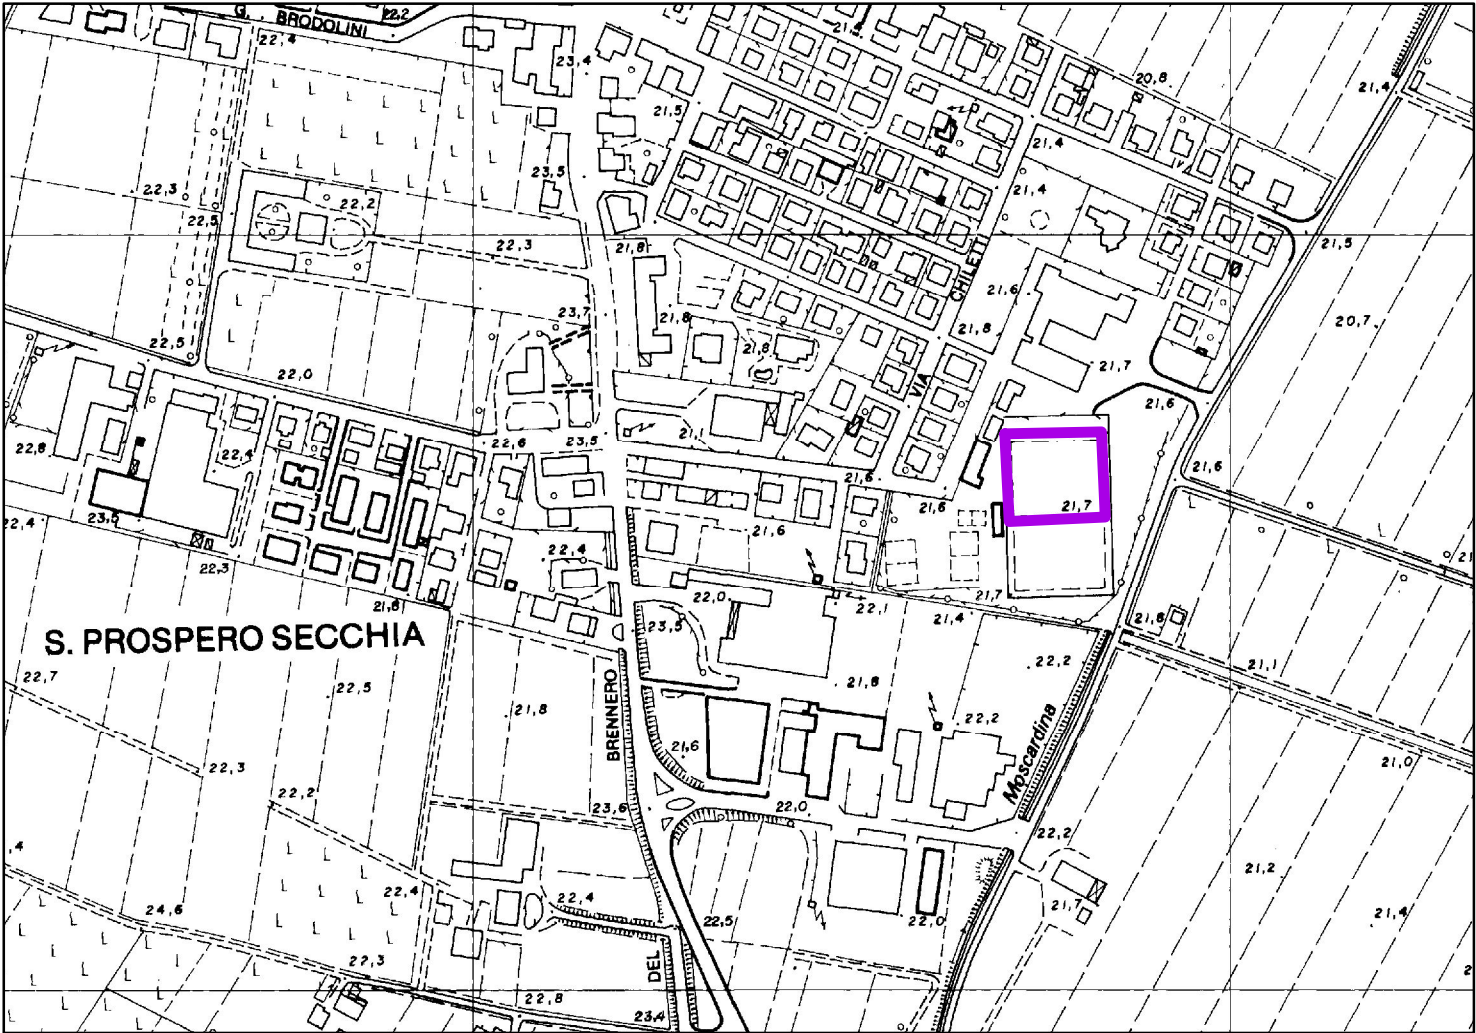


inquadramento area



estratto ortofoto

Lotto	N. 3			
ubicazione	Fg. 20	map.le 97 (3.650 m2)		
dimensione lotto	3.650	m2		
Municipio	richieste	note	parametro di progetto	m2
n. max persone presenti			n.	10
classificazione ai sensi DM 22.02.2006			tipo	1
max affollamento per attività			pers/m ²	0,1
max affollamento sale convegni			pers/m ²	0,7
max affollamento per zone pubblico			pers/m ²	0,4
Uffici				
n. addetti totale	4		m ² /addetto	12,5
n. politici	0		m ² /addetto	
totale uffici				50
spazi accessori				
sala lettura	1	2 persone	m ²	30
archivio	1	4 persone	m ²	120
		suddiviso in uomini e		
servizi igienici	2	donne	n. servizi/ pers	0,1
totale spazi accessori				160
altro				
COMPLESSIVO				210

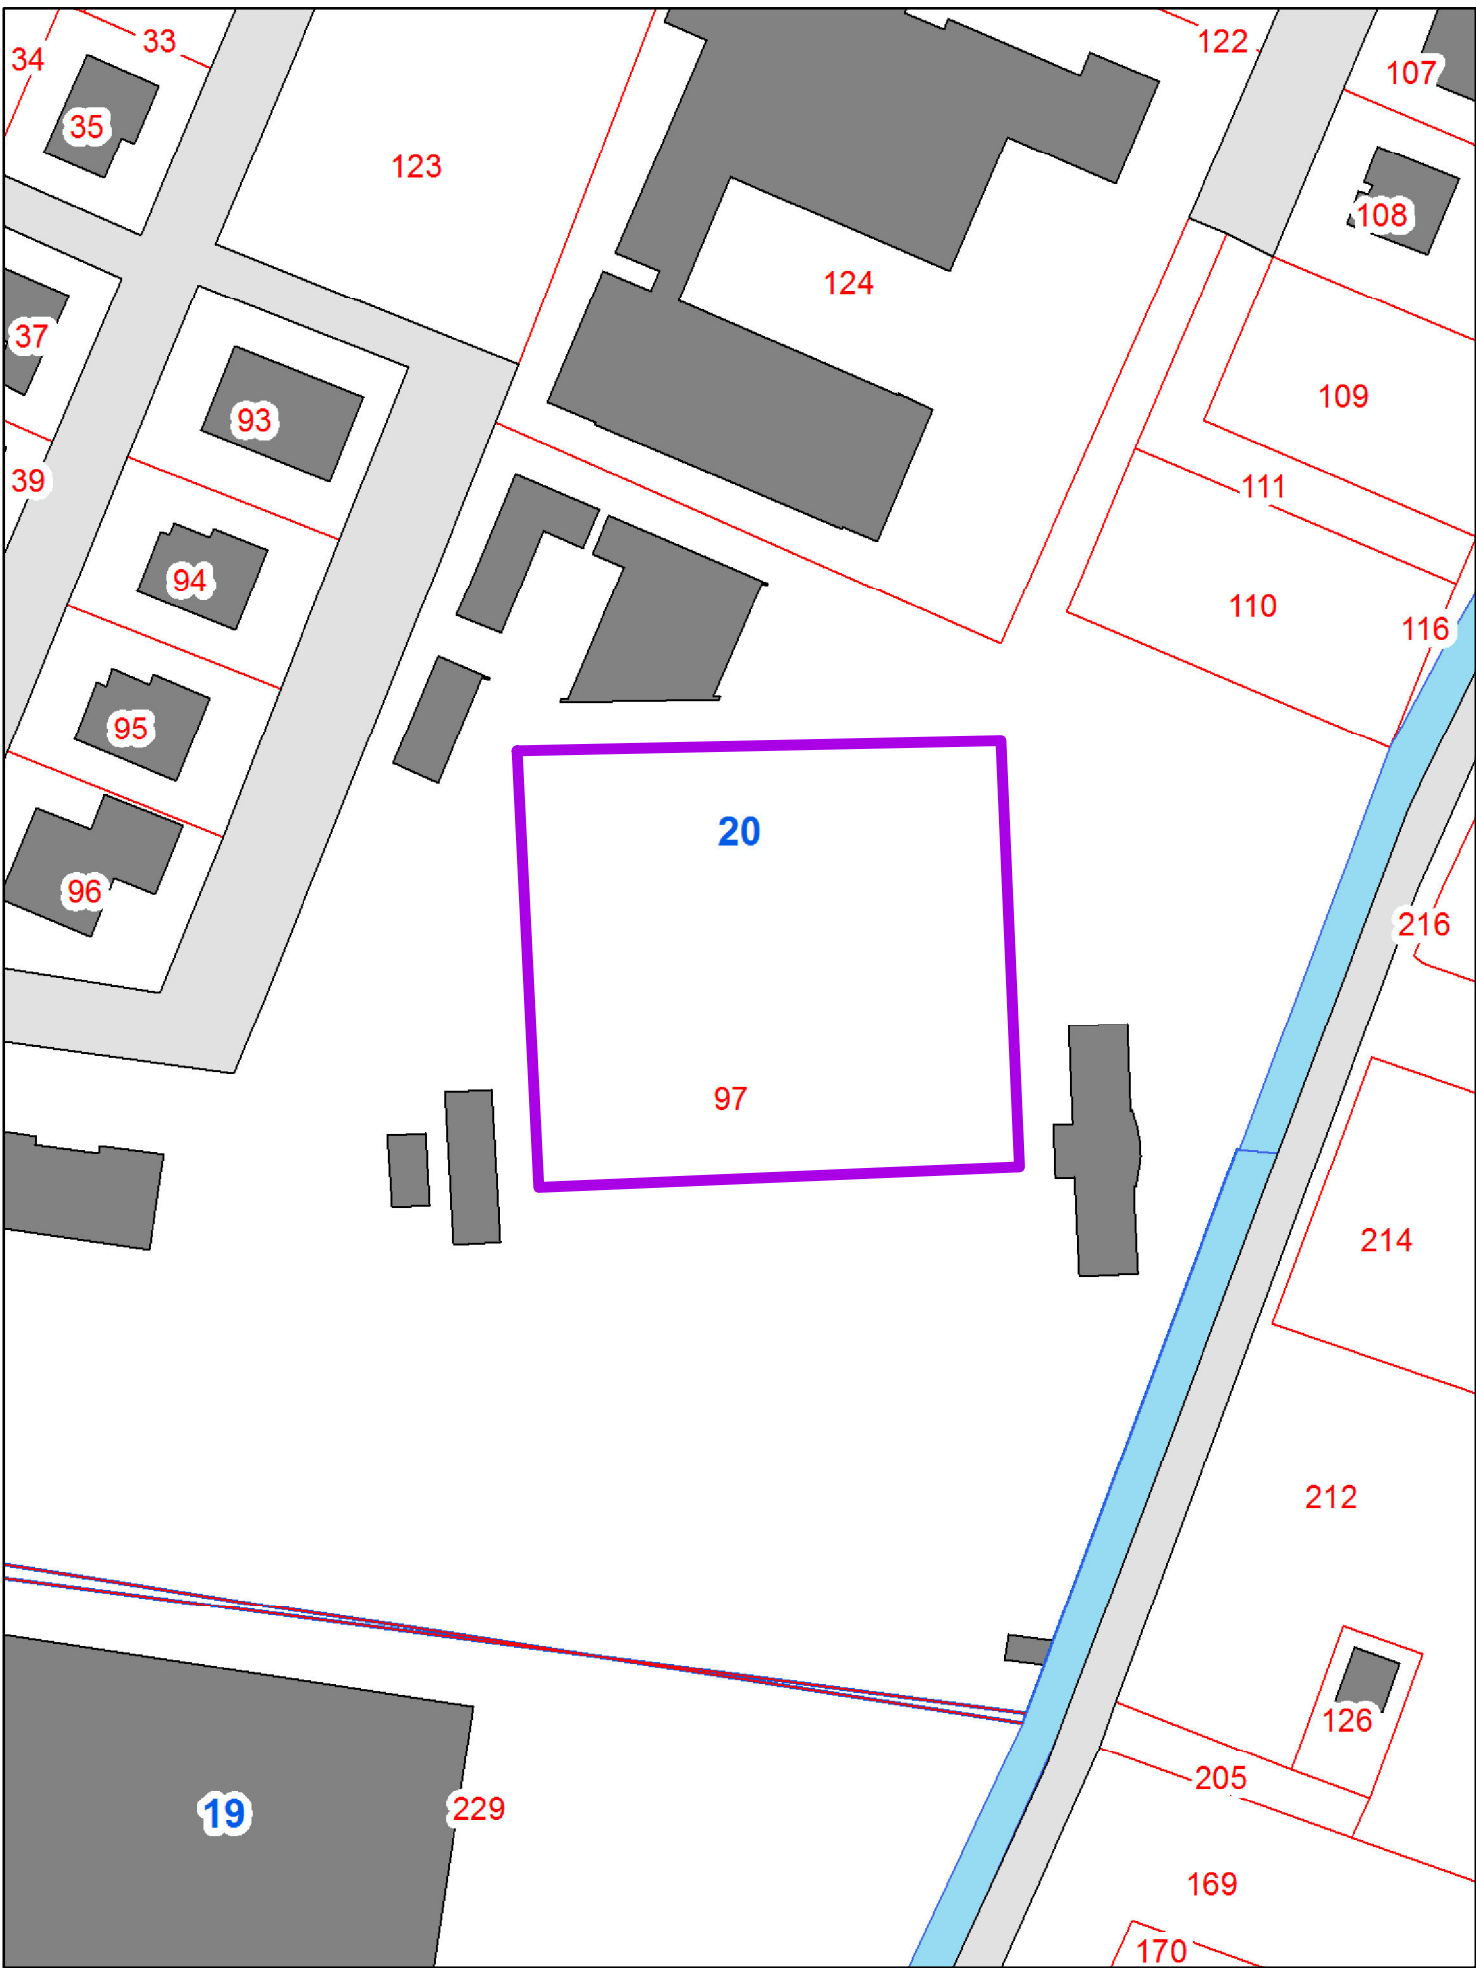

estratto catastale Fg 20
map.le 97 parte