


STATO DI FATTO PIANO SECONDO


SCALA 1:100

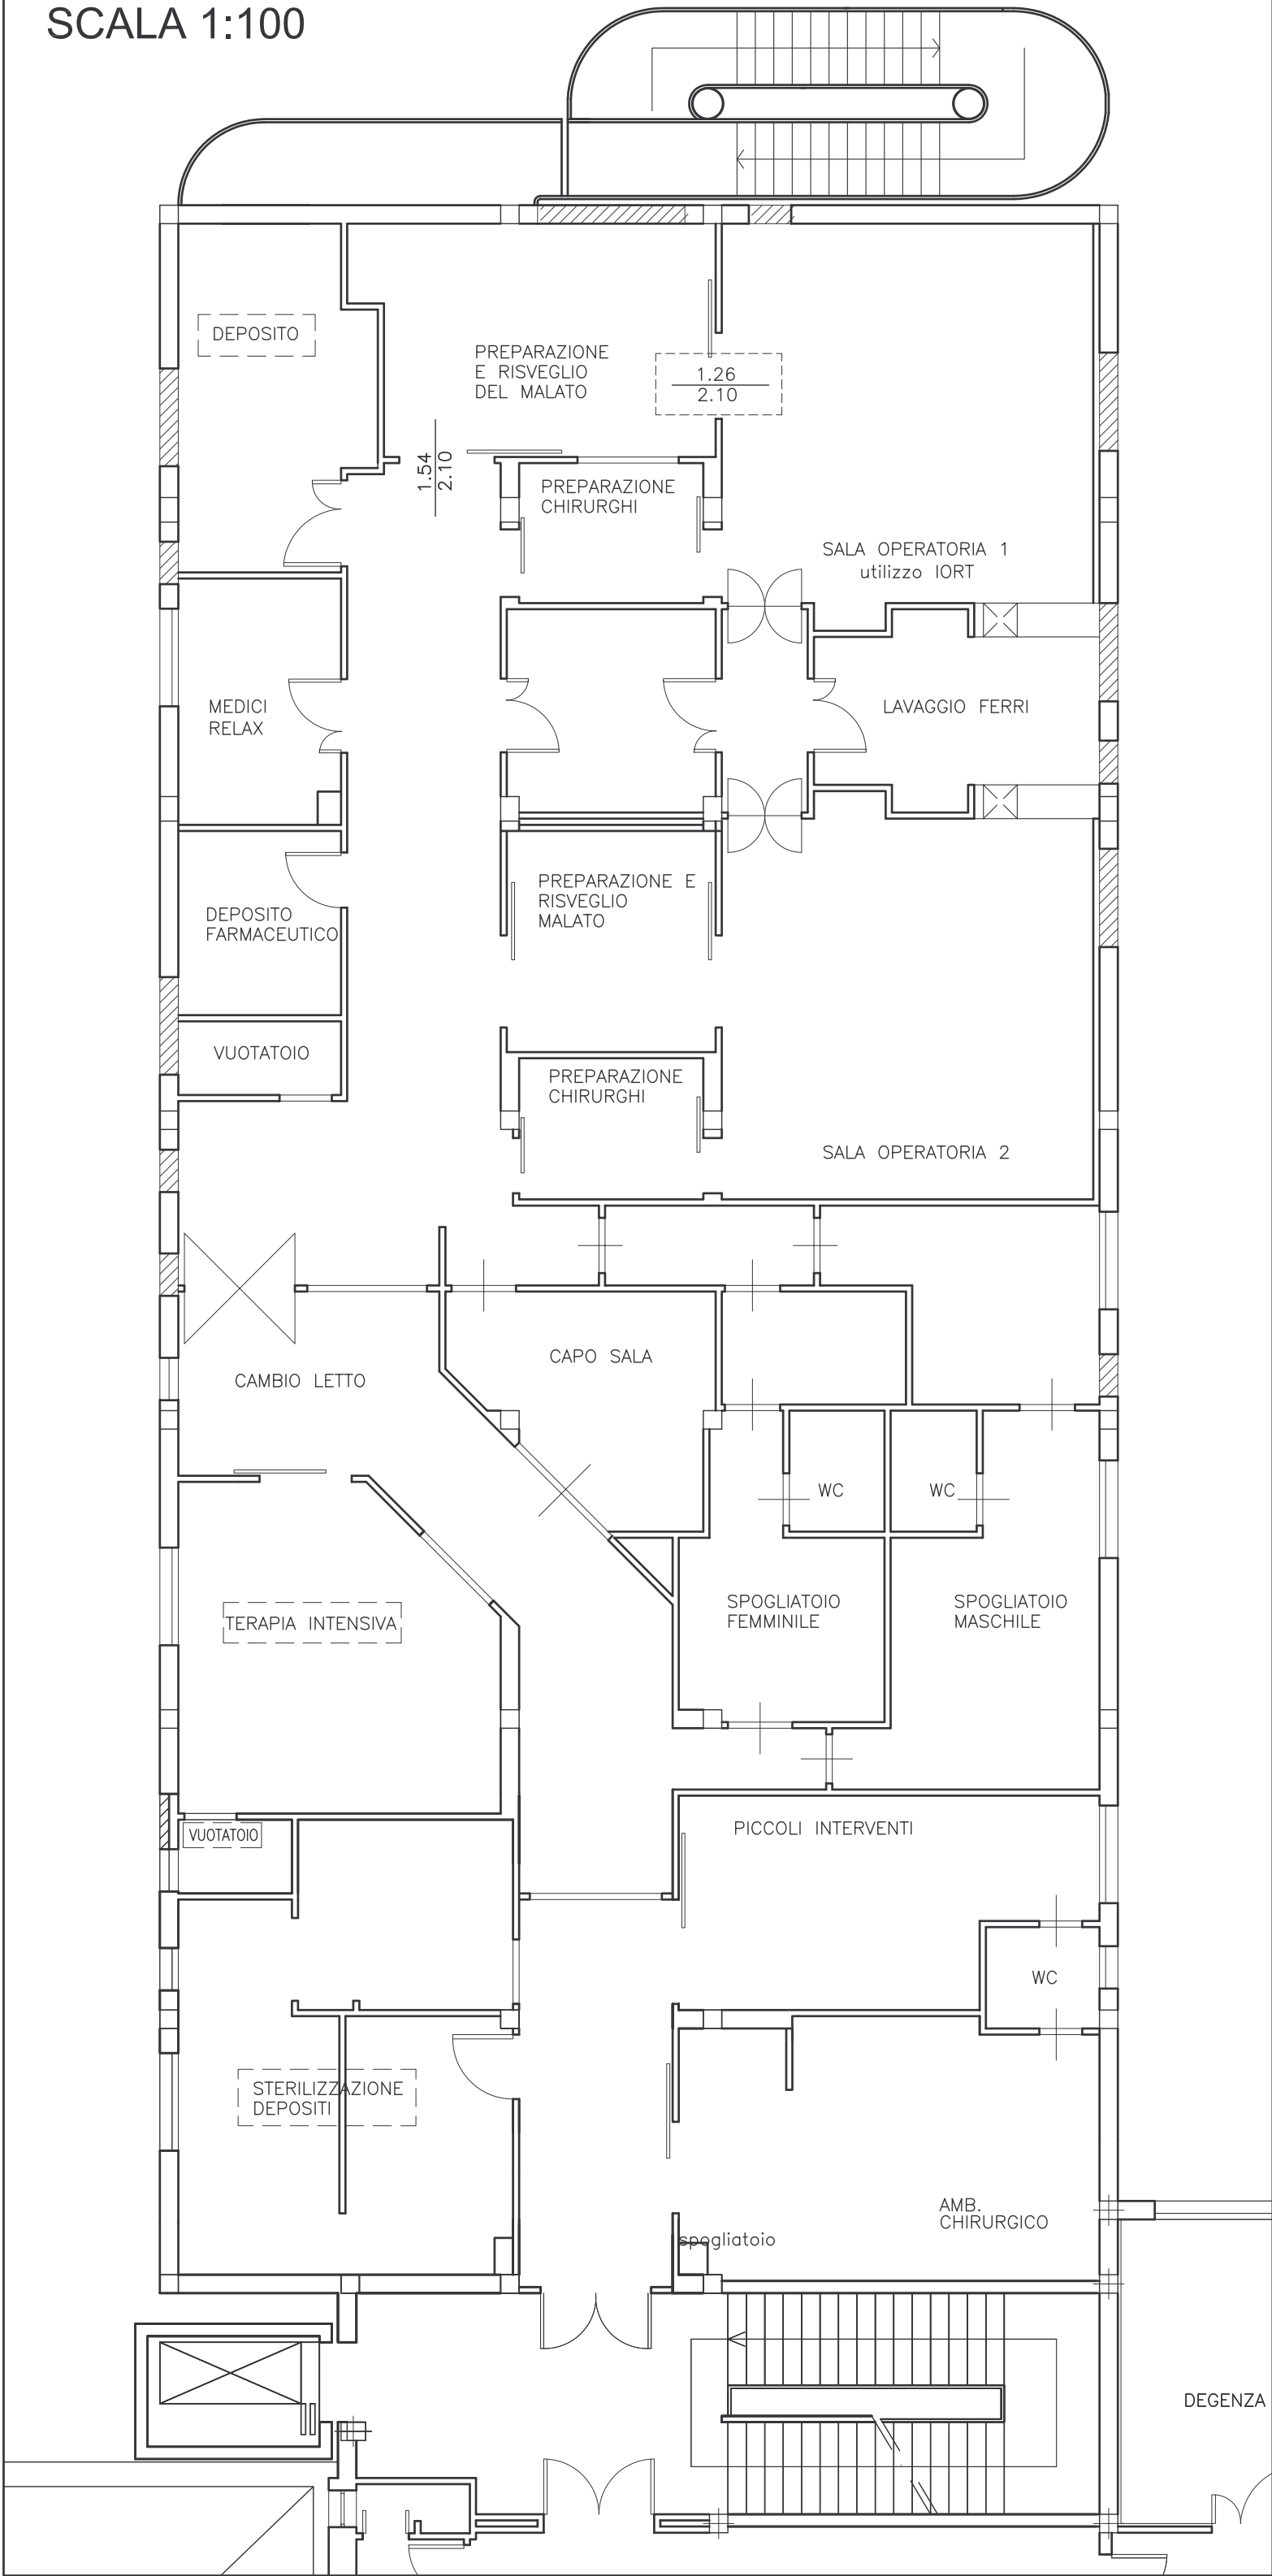

PROGETTO IN CORSO PIANO SECONDO

DI REALIZZAZIONE


SCALA 1:100

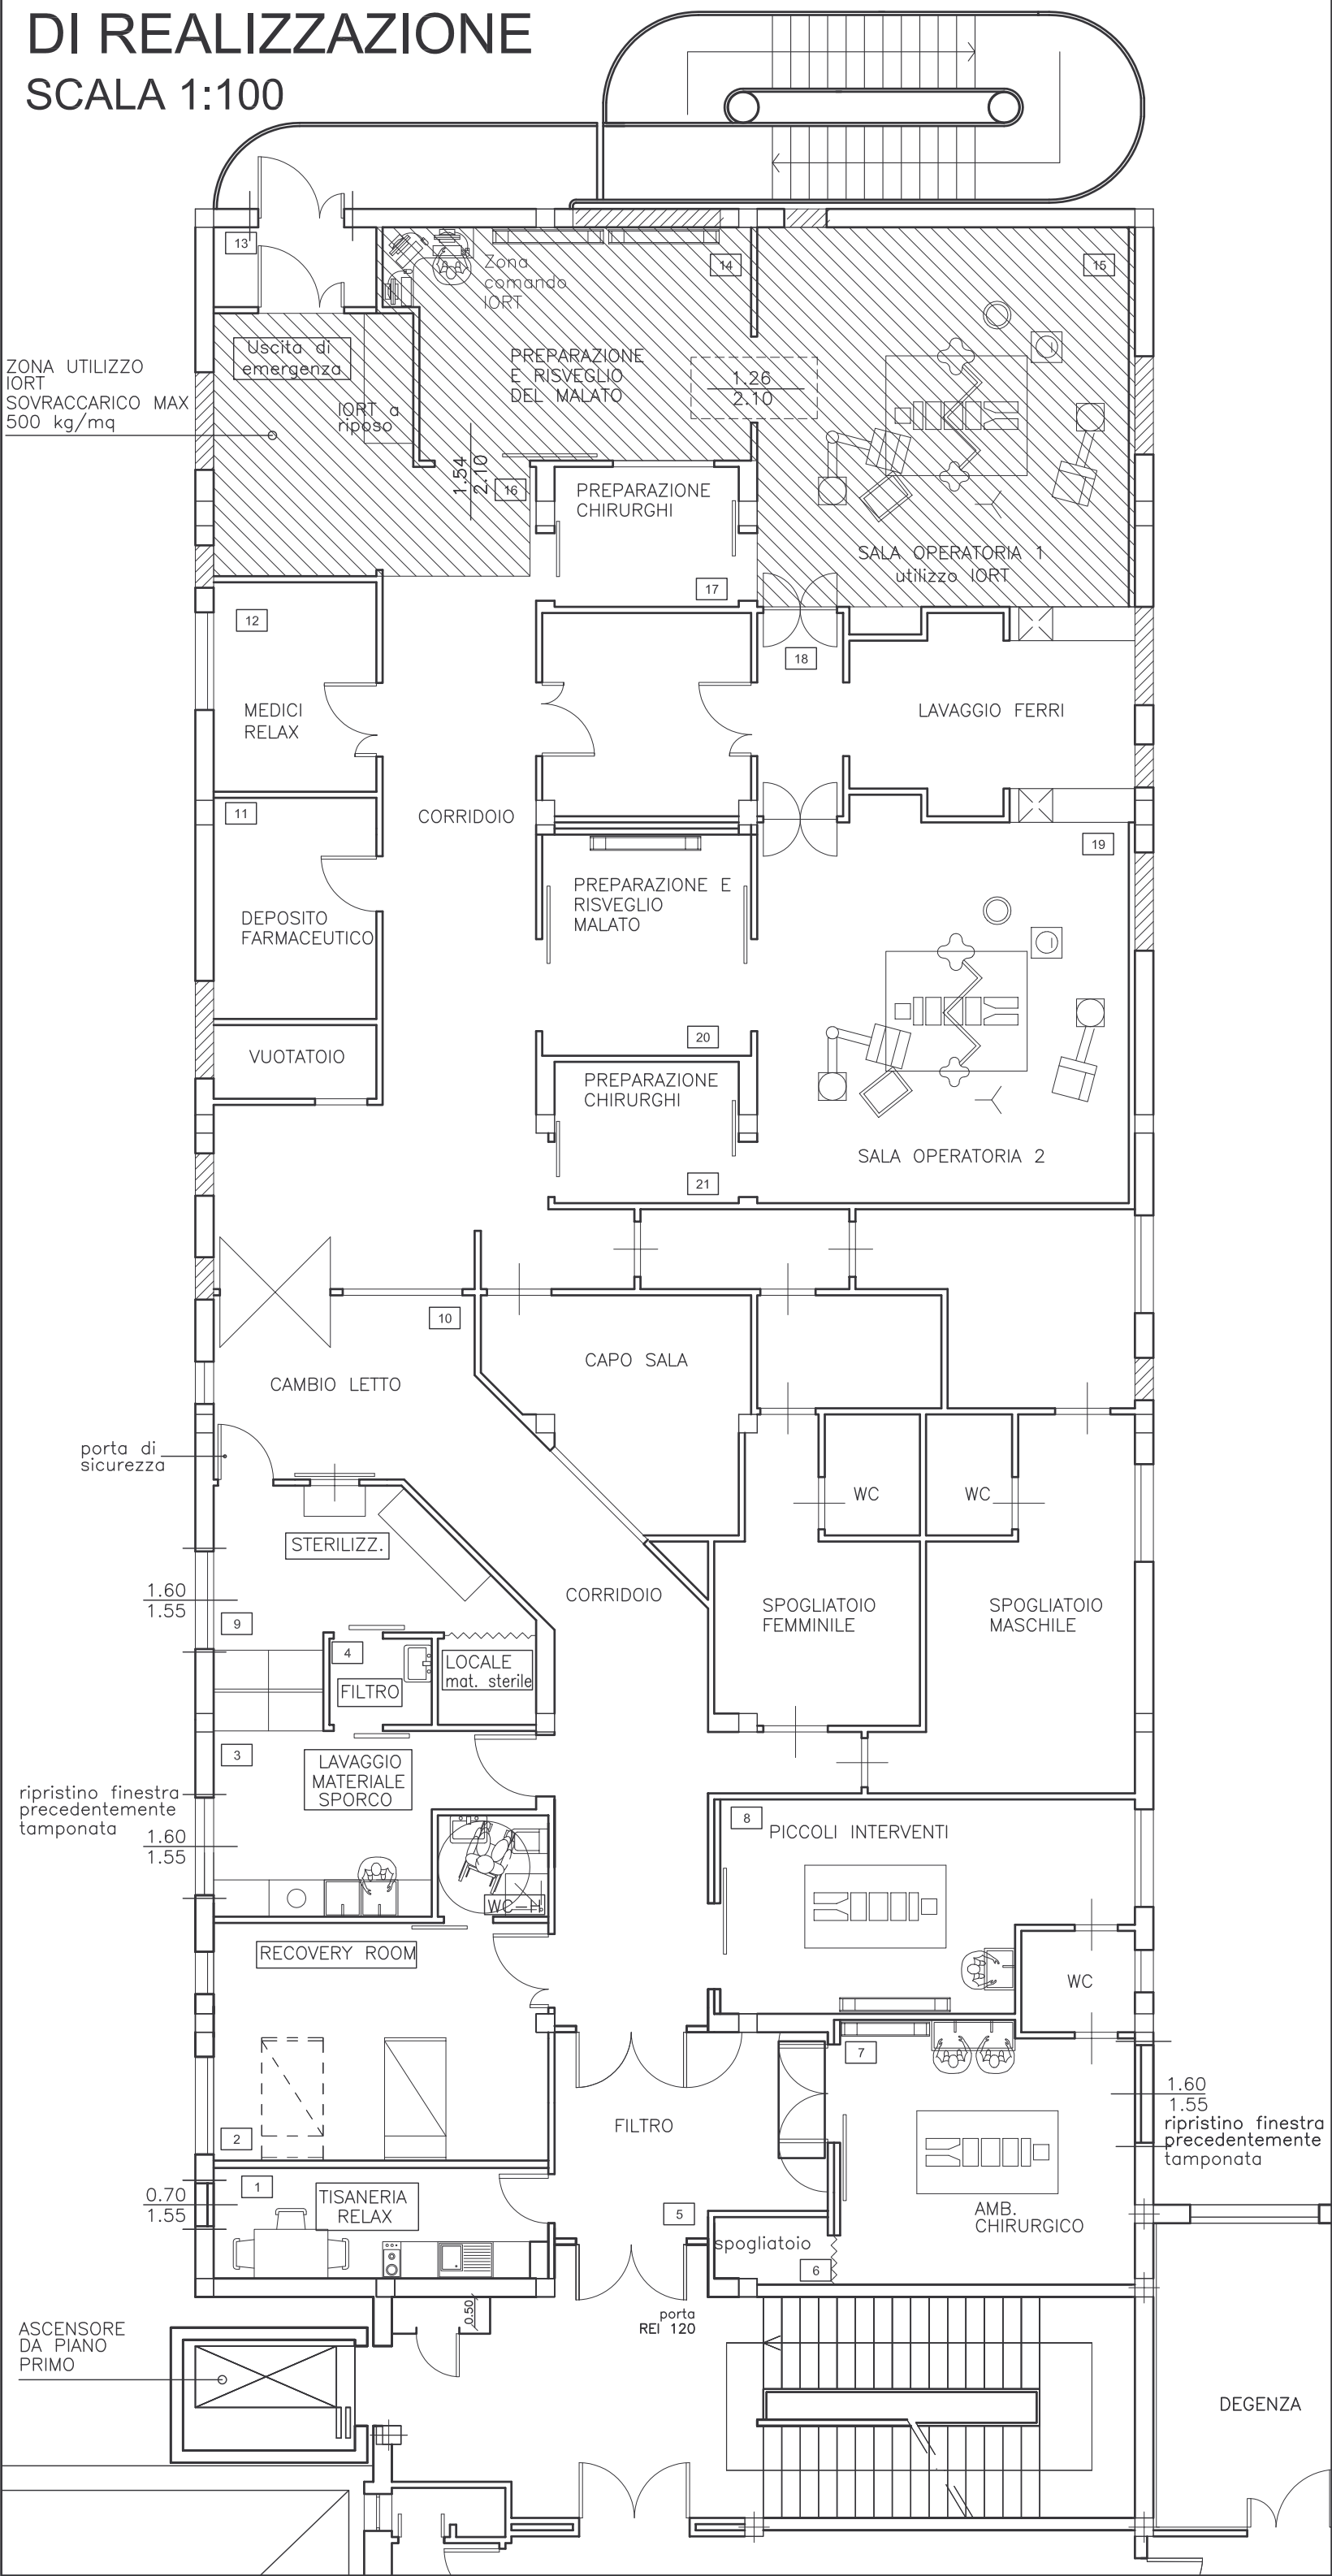

PLANIMETRIA

SCALA 1:1000

OSPEDALE "FRANCESCO SANTIARCANDELO DI

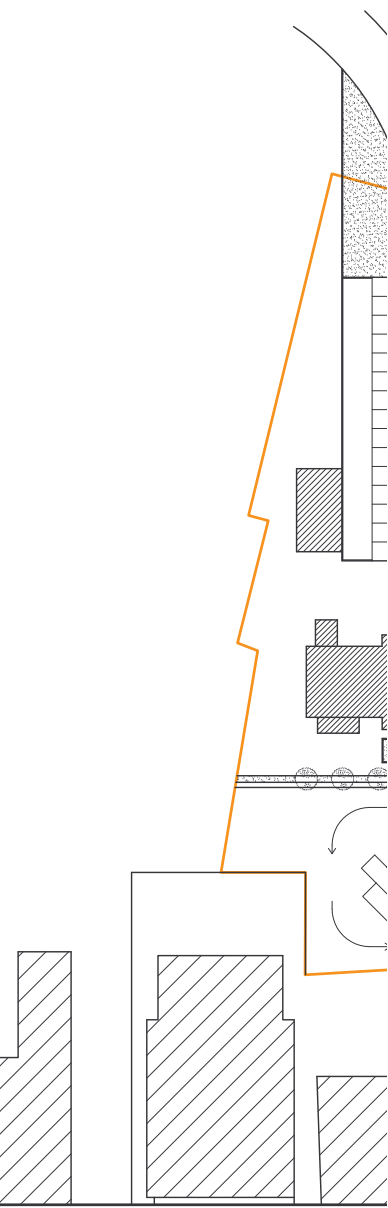

PIANO PRIMO

