
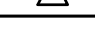
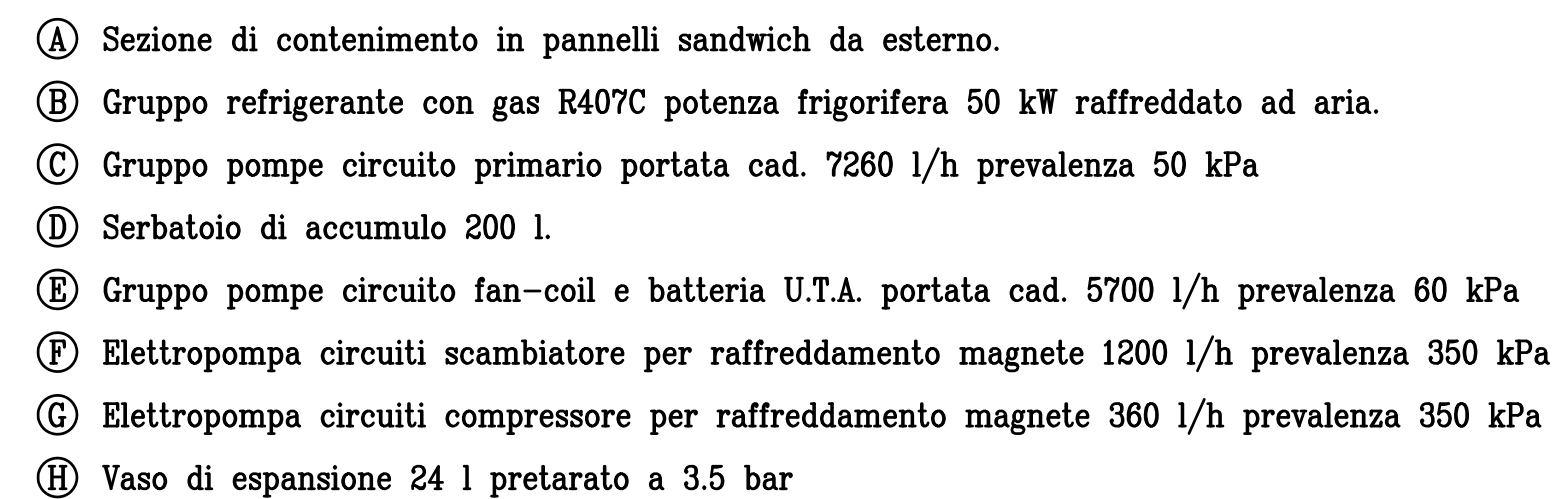



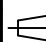


LEGENDA	
	TUBAZIONE DI MANDATA ACQUA FREDDA
	TUBAZIONE DI RITORNO ACQUA FREDDA
	SARACINESCA FLANGIATA
	VALVOLA DI RITEGNO A DISCO
	SCARICO
	ELETTROPOMPA
	VASO DI ESPANSIONE A MEMBRANA
	TERMOMETRO
	MANOMETRO
	VALVOLA DI SICUREZZA A MOLLASCARICO CONVOGLIATO



### SCHEMA FUNZIONALE GRUPPO REFRIGERANTE

<h2 style="margin: 0;">AZIENDA U.S.L. DI FERRARA</h2>																																		
<h3 style="margin: 0;">APPALTO CONCORSO PER LA FORNITURA ED INSTALLAZIONE DI UNA RISONANZA MAGNETICA PER IL SERVIZIO DI RADIOLOGIA DEL NUOVO OSPEDALE DI VALLE OPPIO – LAGOSANTO (FE)</h3>																																		
		<h1 style="margin: 0;">PHILIPS</h1>		S.p.A		Divisione Sistemi Medicali Via G. Casati, 23 20052 MONZA Tel. (039) 203.1																												
		UFFICIO TECNICO <h2 style="margin: 0;">Coopcostruttori</h2>		Societa' Cooperativa a r.l. P.zza G. Mazzini, 1 44011 Argenta Tel. (0532) 85.41.11																														
PROGETTO IMPIANTI : Ing. A. BORTOLAZZI CONSULTING S.R.L. Via Maestri del Lavoro, 5 44100 Ferrara (FE) Tel. (0532) 77.05.12																																		
																																		
RISONANZA MAGNETICA IMPIANTO GYROSAN INTERA MASTER SCHEMA CENTRALE REFRIGERANTE – SCHEMA VERTICALE IMPIANTI						<table border="1" style="width: 100%; border-collapse: collapse;"> <tr> <th style="width: 10%;">N.</th> <th style="width: 15%;">DATA</th> <th style="width: 15%;">DISEGN.</th> <th style="width: 15%;">VISTO</th> <th style="width: 15%;">SETTORE</th> </tr> <tr><td> </td><td> </td><td> </td><td> </td><td> </td></tr> <tr><td> </td><td> </td><td> </td><td> </td><td> </td></tr> <tr><td> </td><td> </td><td> </td><td> </td><td> </td></tr> <tr><td> </td><td> </td><td> </td><td> </td><td> </td></tr> </table>				N.	DATA	DISEGN.	VISTO	SETTORE																				
N.	DATA	DISEGN.	VISTO	SETTORE																														
N.R.COMMESSA :		SCALA : 1:50		NUMERO :																														
DISEGNATORE :		UNITA': 		<table border="1" style="width: 100%; border-collapse: collapse;"> <tr> <td style="width: 15%; text-align: center;">30</td> <td style="width: 15%; text-align: center;">020</td> <td style="width: 15%; text-align: center;">07</td> <td style="width: 15%; text-align: center;">0.17</td> <td colspan="2"> </td> </tr> <tr> <td colspan="5"> </td> <td style="text-align: center;">0.1</td> </tr> </table>						30	020	07	0.17								0.1													
30	020	07	0.17																															
					0.1																													
VISTO :		MONZA ( )		FOGLI : <u>01</u> FOGLIO : <u>01</u>																														
PHILIPS S.p.A. – Divisione Sistemi Medicali – MONZA (ITALY)						DATA : 31/01/2001    FORMATO : A1																												