

SISMA 2012

**EDIFICI SCOLASTICI
TEMPORANEI**

SCHEDA TECNICA


COMUNE DI NOVI DI MODENA

Provincia di Modena

**SCUOLA SECONDARIA I GRADO
GASPARINI DI ROVERETO
E SCUOLA PRIMARIA
CESARE BATTISTI DI ROVERETO**

LOTTO n.21

ALLEGATO DUE

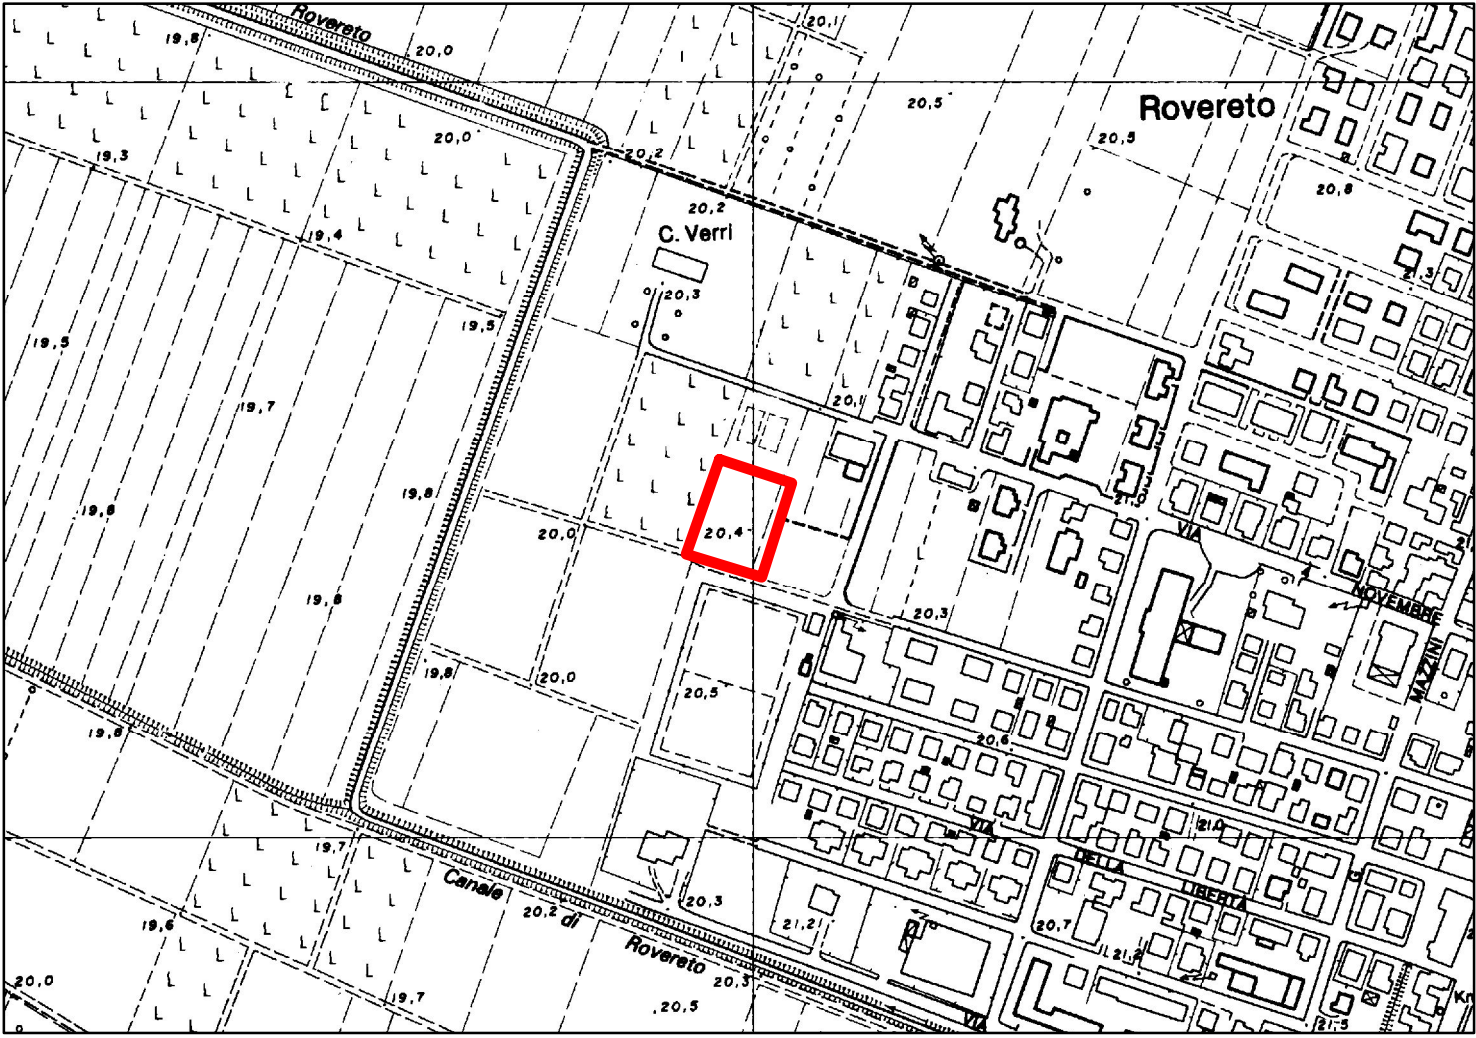


inquadramento area - estratto CTR sc. 1:5000



estratto ortofoto - Agea 2011 sc. 1:2000

lotto		21	
UBICAZIONE/DENOMINAZIONE		NOVI	
		SECONDARIA I° GRADO "GASPARINI" DI ROVERETO	PRIMARIA "CESARE BATTISTI" DI ROVERETO
ESIGENZE MINIME	alunni n° / studenti n°	140	220
	nido (5 m2 bimbo)		
	classi infanzia (1,8 m2 alunno)		
	classi primaria (1,8 m2 alunno)		11
	classi secondaria 1° grado (1,8 m2 per studente)	6	
	classi secondaria 2° grado (1,96 m2 per studente)		
	aule per attività didattiche speciali m2		
	refettorio, compreso sporzionamento m2		
	laboratorio, aula multimediale m2		
	cucina m2		
	aula professori m2		
	uffici/biblioteca/dormitorio m2	18	2x18
	superficie edificio al netto connettivo etc. m2	270	432
	spazio connettivo (disimpegno, ripostigli, magazzini) e servizi igienici	108	173
	superficie totale edificio scolastico	983	
	totale area esterna	4.000	
	superficie sistemata a verde	1.810	
	superficie per ingressi, viabilità, parcheggi in conglomerato bituminoso	1.207	
	PRESCRIZIONI PARTICOLARI	PREVEDERE DUE INGRESSI SEPARATI	

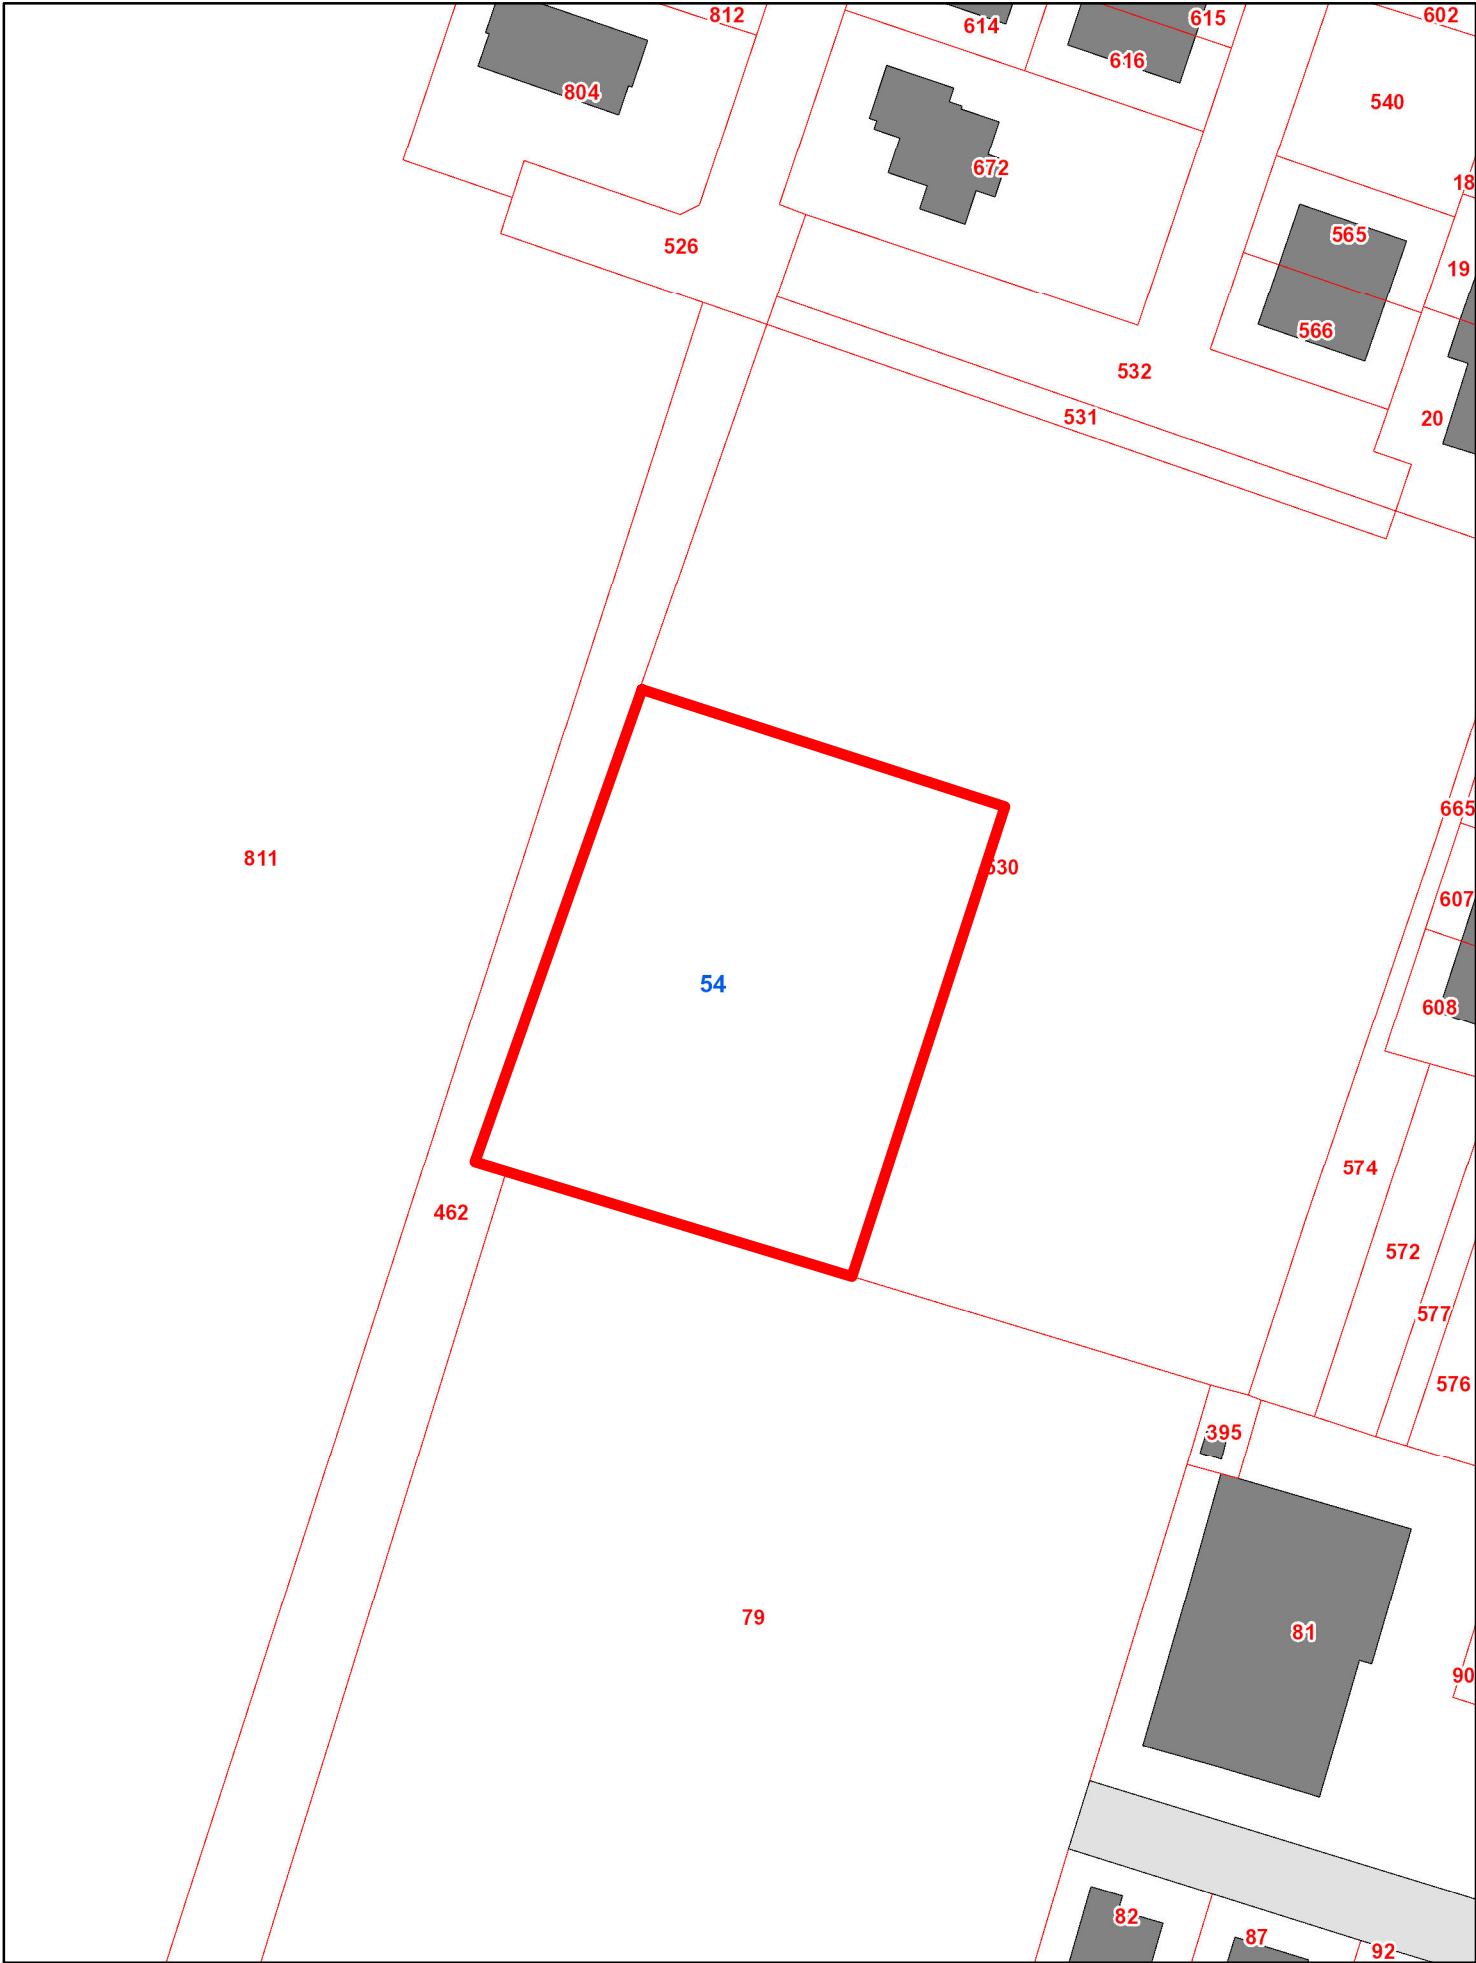

estratto catastale Fg 54 map.le 530 parte sc. 1:1000