

RICOSTRUZIONE SISMA 2012

PALESTRE SCOLASTICHE TEMPORANEE


SCHEDA TECNICA

COMUNE DI SAN FELICE SUL PANARO

Provincia di Modena

LOTTO n.21


ALLEGATO 2

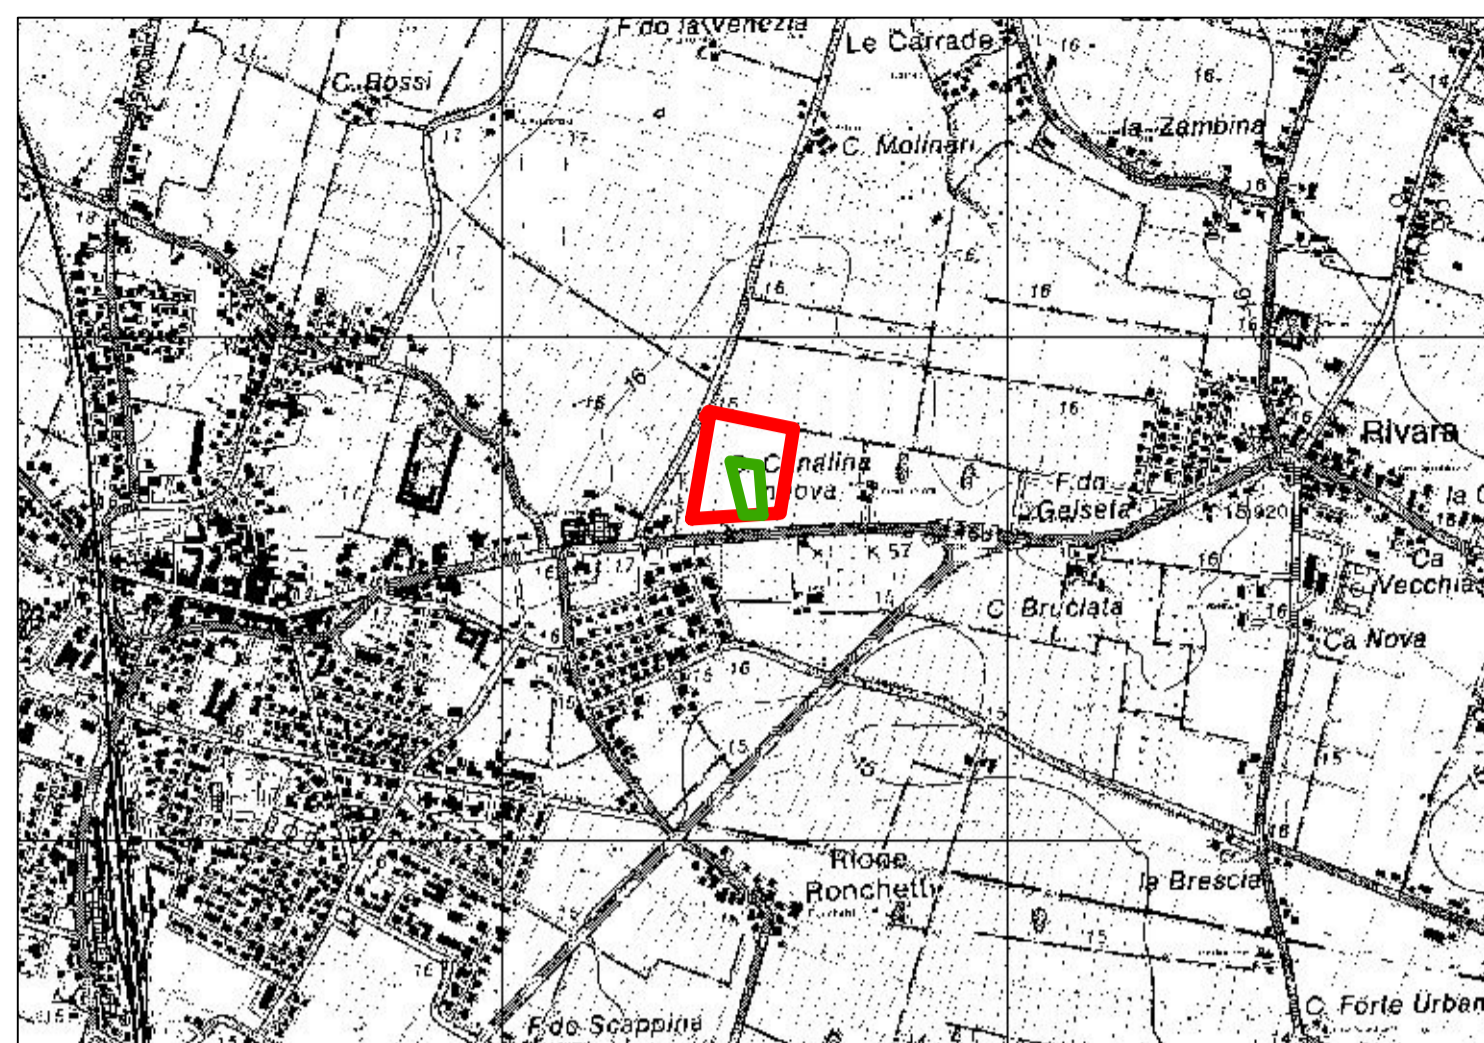

inquadramento area



estratto ortofoto

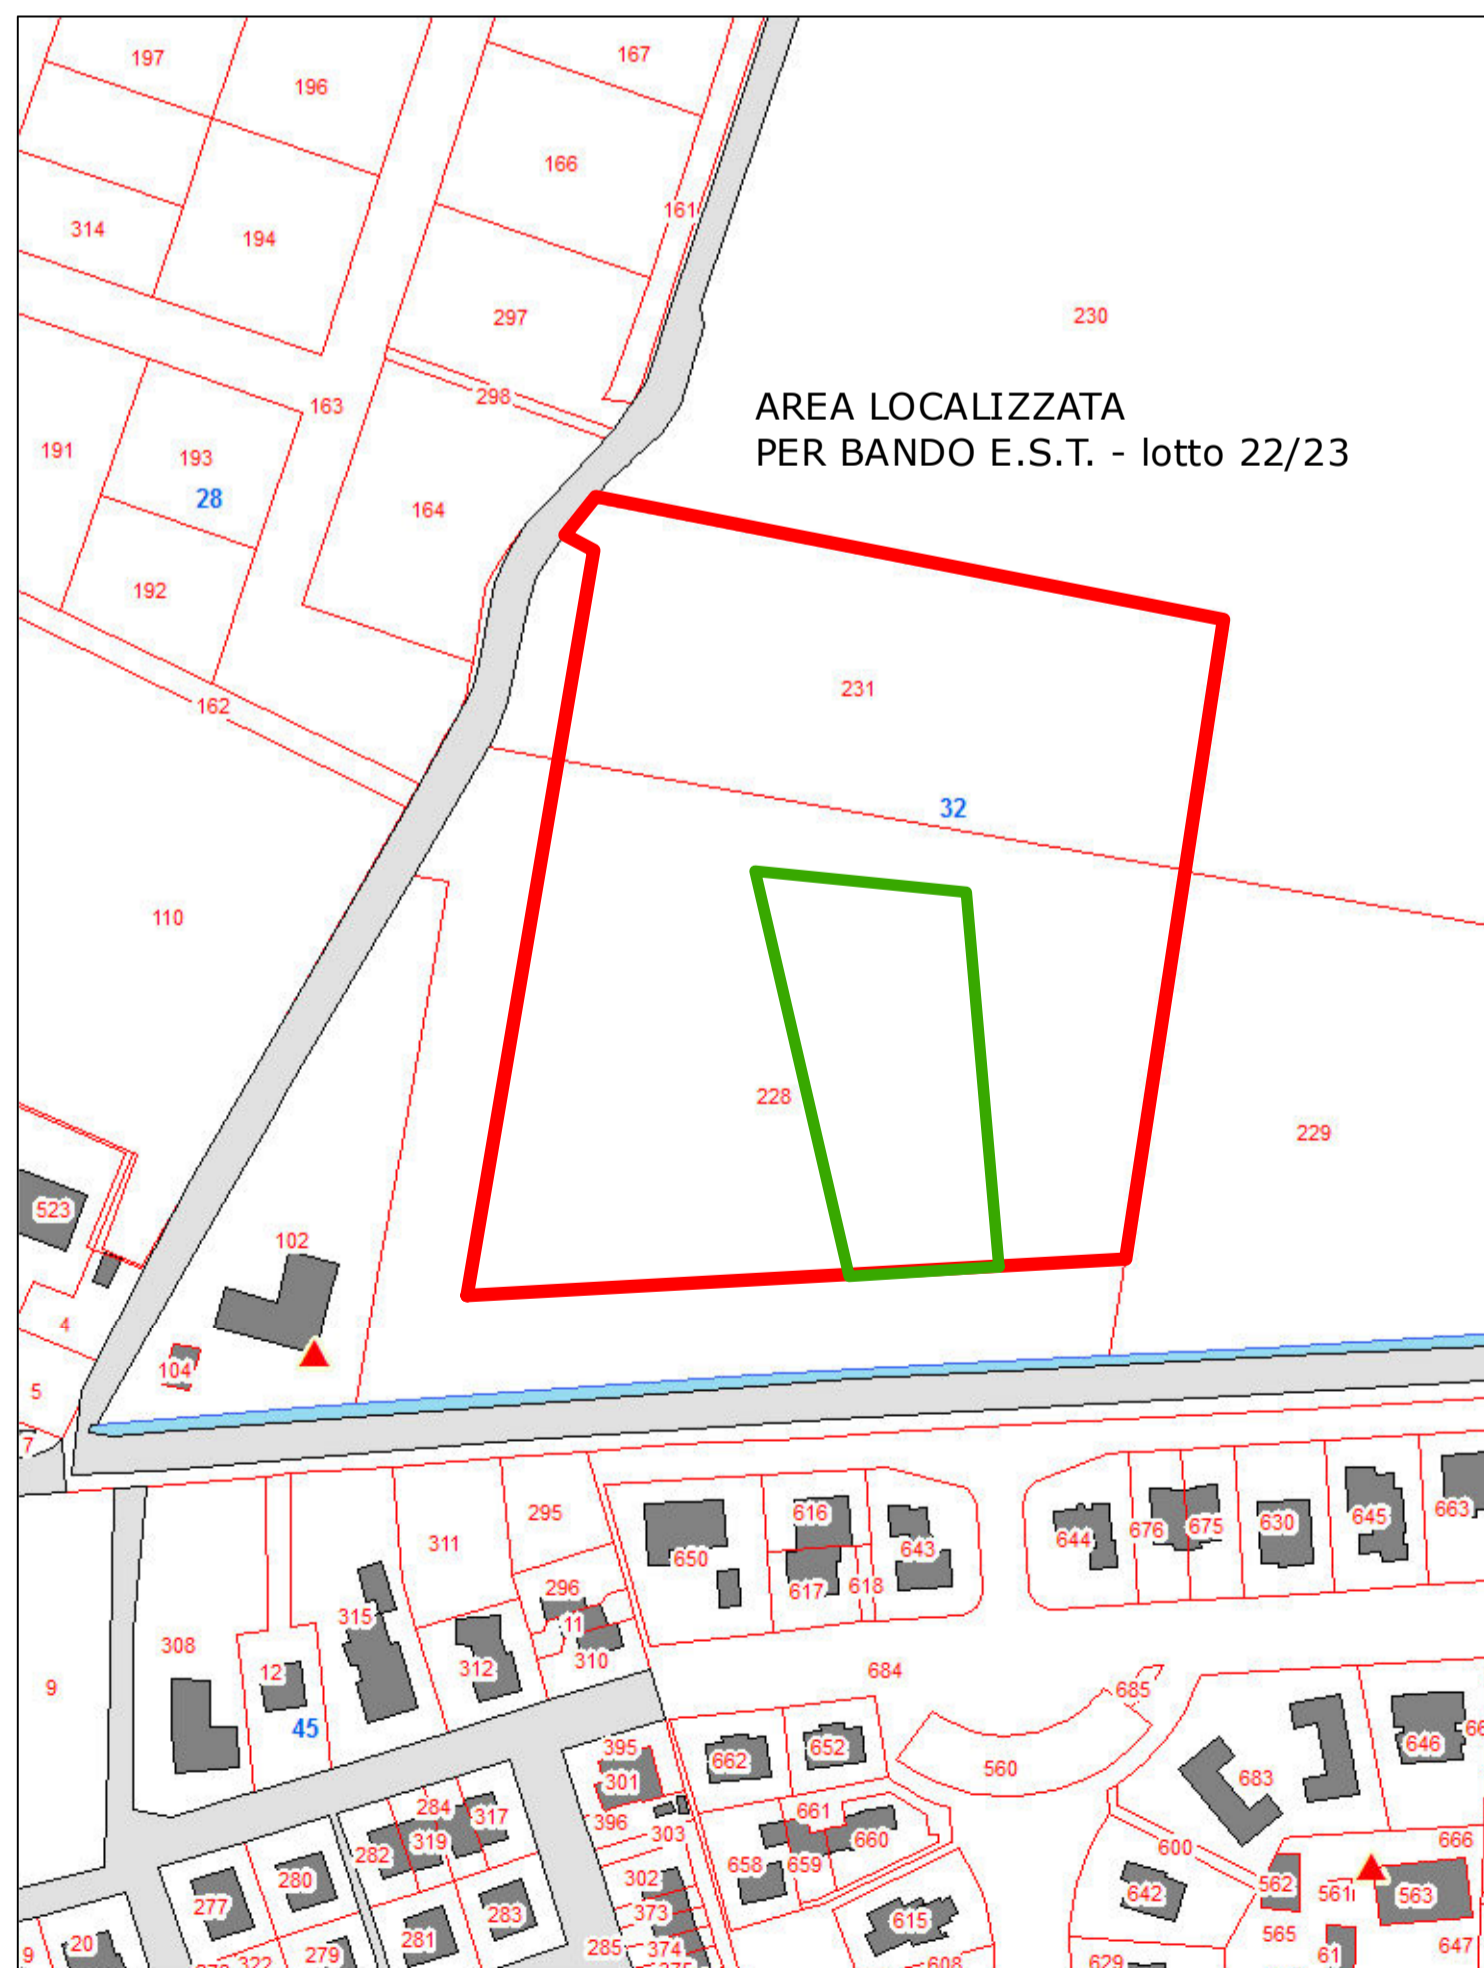

estratto catastale Fg. 32

map.le 228 parte

area già localizzata: vedi Lotto 22/23 degli EST

Comune di **SAN FELICE SUL PANARO**
Lotto N. **21**

Fg. 32 Mappale n. 228 parte
Scuola

3.500 m²

area calcolata graficamente
lotti n. 22 e 23 EST

N. Classi effettivamente servite
Servizio comunità SI/NO

elementari classi 25, medie classi
12
SI calcetto

superficie
m²

Tipologia di riferimento (DM del 18.12.1975)

B1

Suddivisione interna

note

area gioco e spazio per il pubblico
zona per insegnanti/arbitri con servizi
igienici e doccia

pallavolo/pallacanestro/calcetto
separati tra maschi e femmine e
attrezzati per disabili

zona per servizi allievi/squadre con
spogliatoi, servizi igienici e docce

separati tra maschi e femmine e
attrezzati per disabili, l'accesso
degli studenti alla palestra deve
avvenire dagli spogliatoi - le docce
devono essere singole con
antidoccia singola

zona per servizio sanitario e visita
medica

ubicata in modo da poter usufruire
degli spogliatoi e degli altri locali
disponibili anche per questa
funzione

ufficio

uso amministrativo

zona deposito attrezzi e materiali vari

in numero di due, uno scolastico e
uno per società sportive

servizi igienici pubblico

separati tra maschi e femmine e
attrezzati per disabili

Totale superficie utile

m²

225

1.225

NB Sull'area è presente un vincolo ambientale per il quale il Comune si è impegnato ad acquisire i pareri previsti ai sensi degli art. 142 e 146 del D.Lgs. 42/2004, ad acquisizione del progetto dell'opera.