


Ospedale Bellaria Bologna

Padiglione D Piano Secondo

scala 1:200

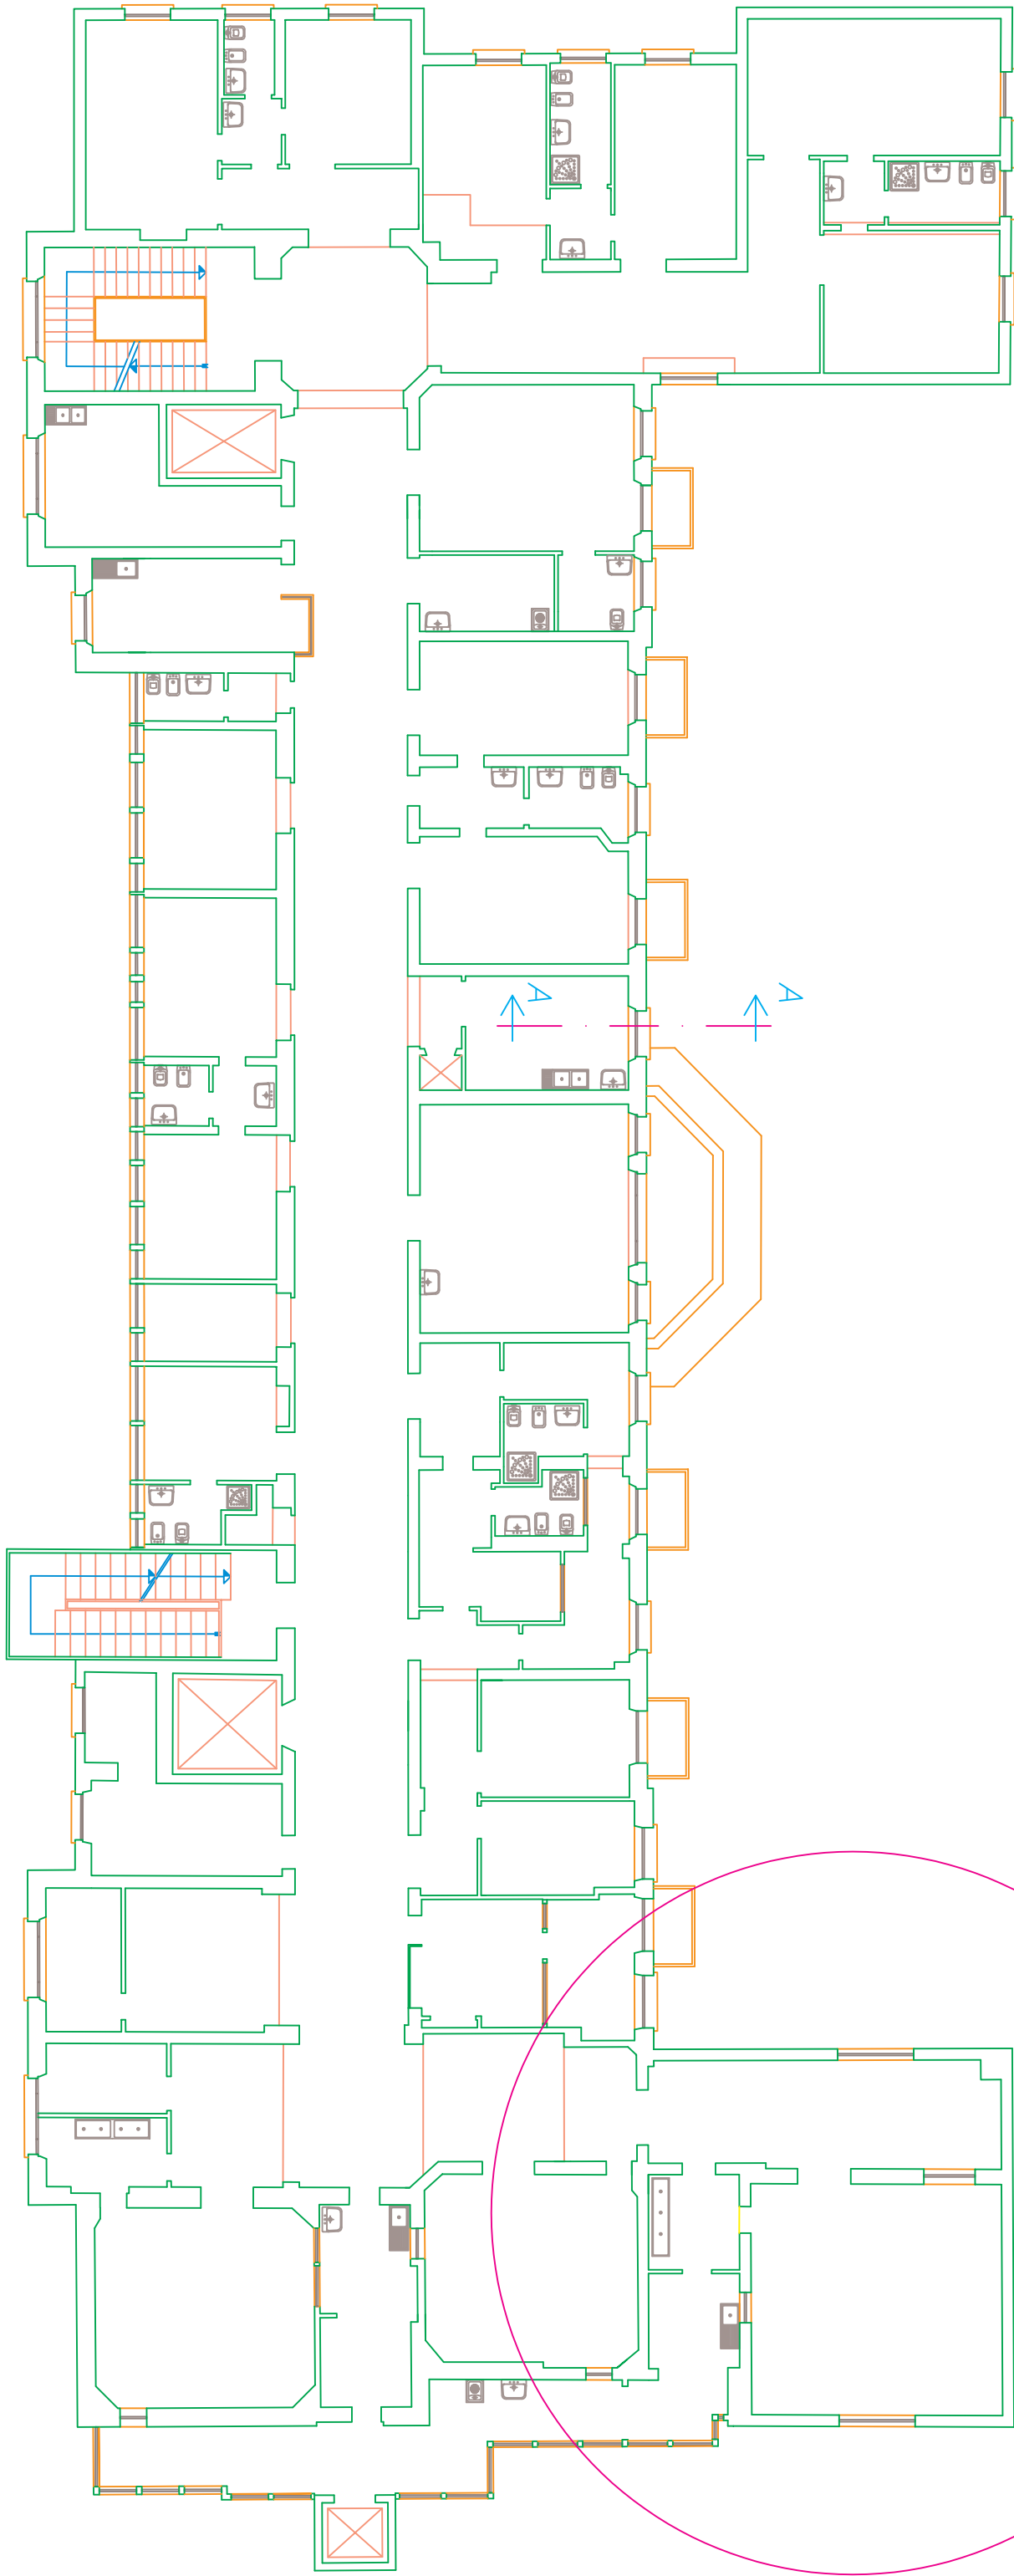

VEDI PARTICOLARE SCALA 1:50